


SUTERÉN

 PROSTORY PRO VEŘEJNOST

PROSTORY PROVOZŮ

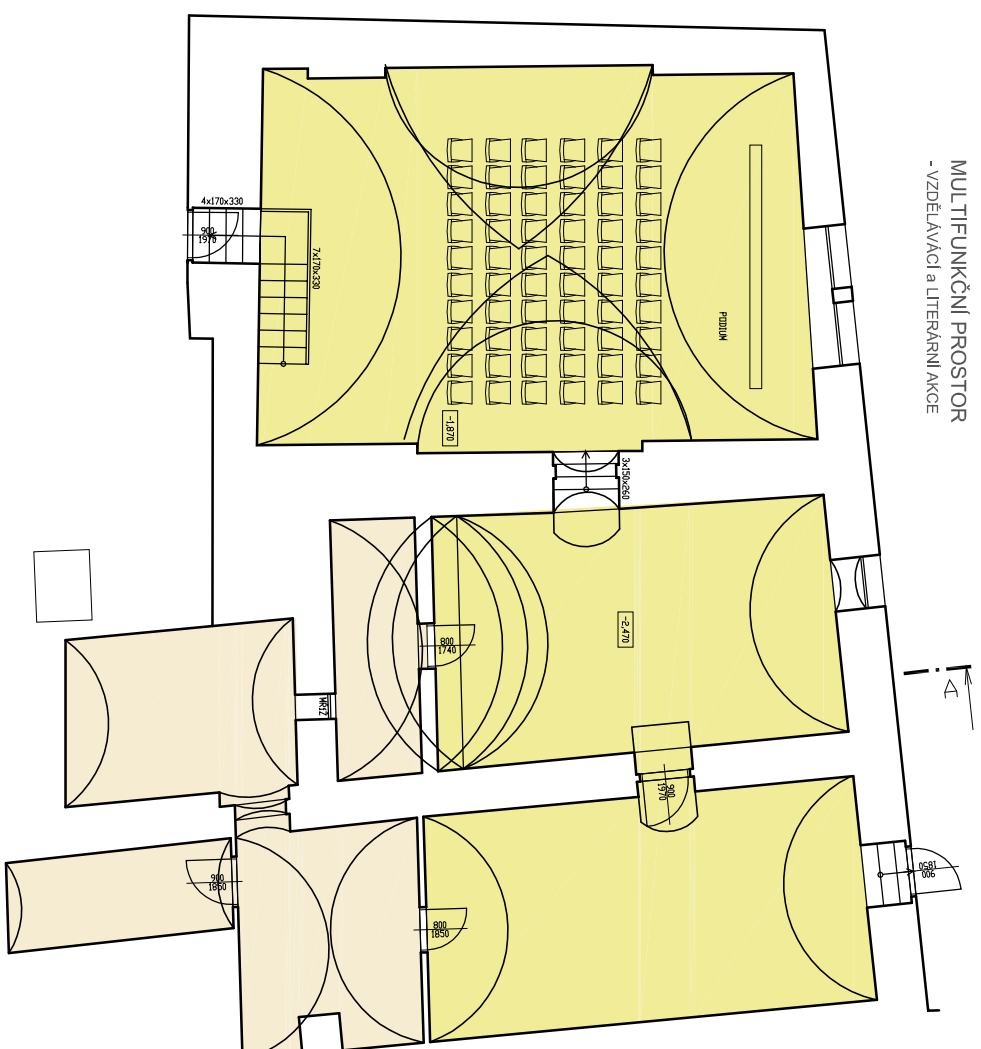

architectonically attitudinal

OBJEDNATEL:
Město Milevsko

AUTOR PROJEKTU:
Ing. arch. Bohumila Mzenová

SPOLUPRÁCE:

NÁZEV VÝKRESU:

**PŮDORYS
SUTERÉNU**

MĚŘÍTKO: 1: 150/A3
DATUM: ŘÍJEN 2017
STUPEN: ARS

ČÍSLO VÝKRESU:

