
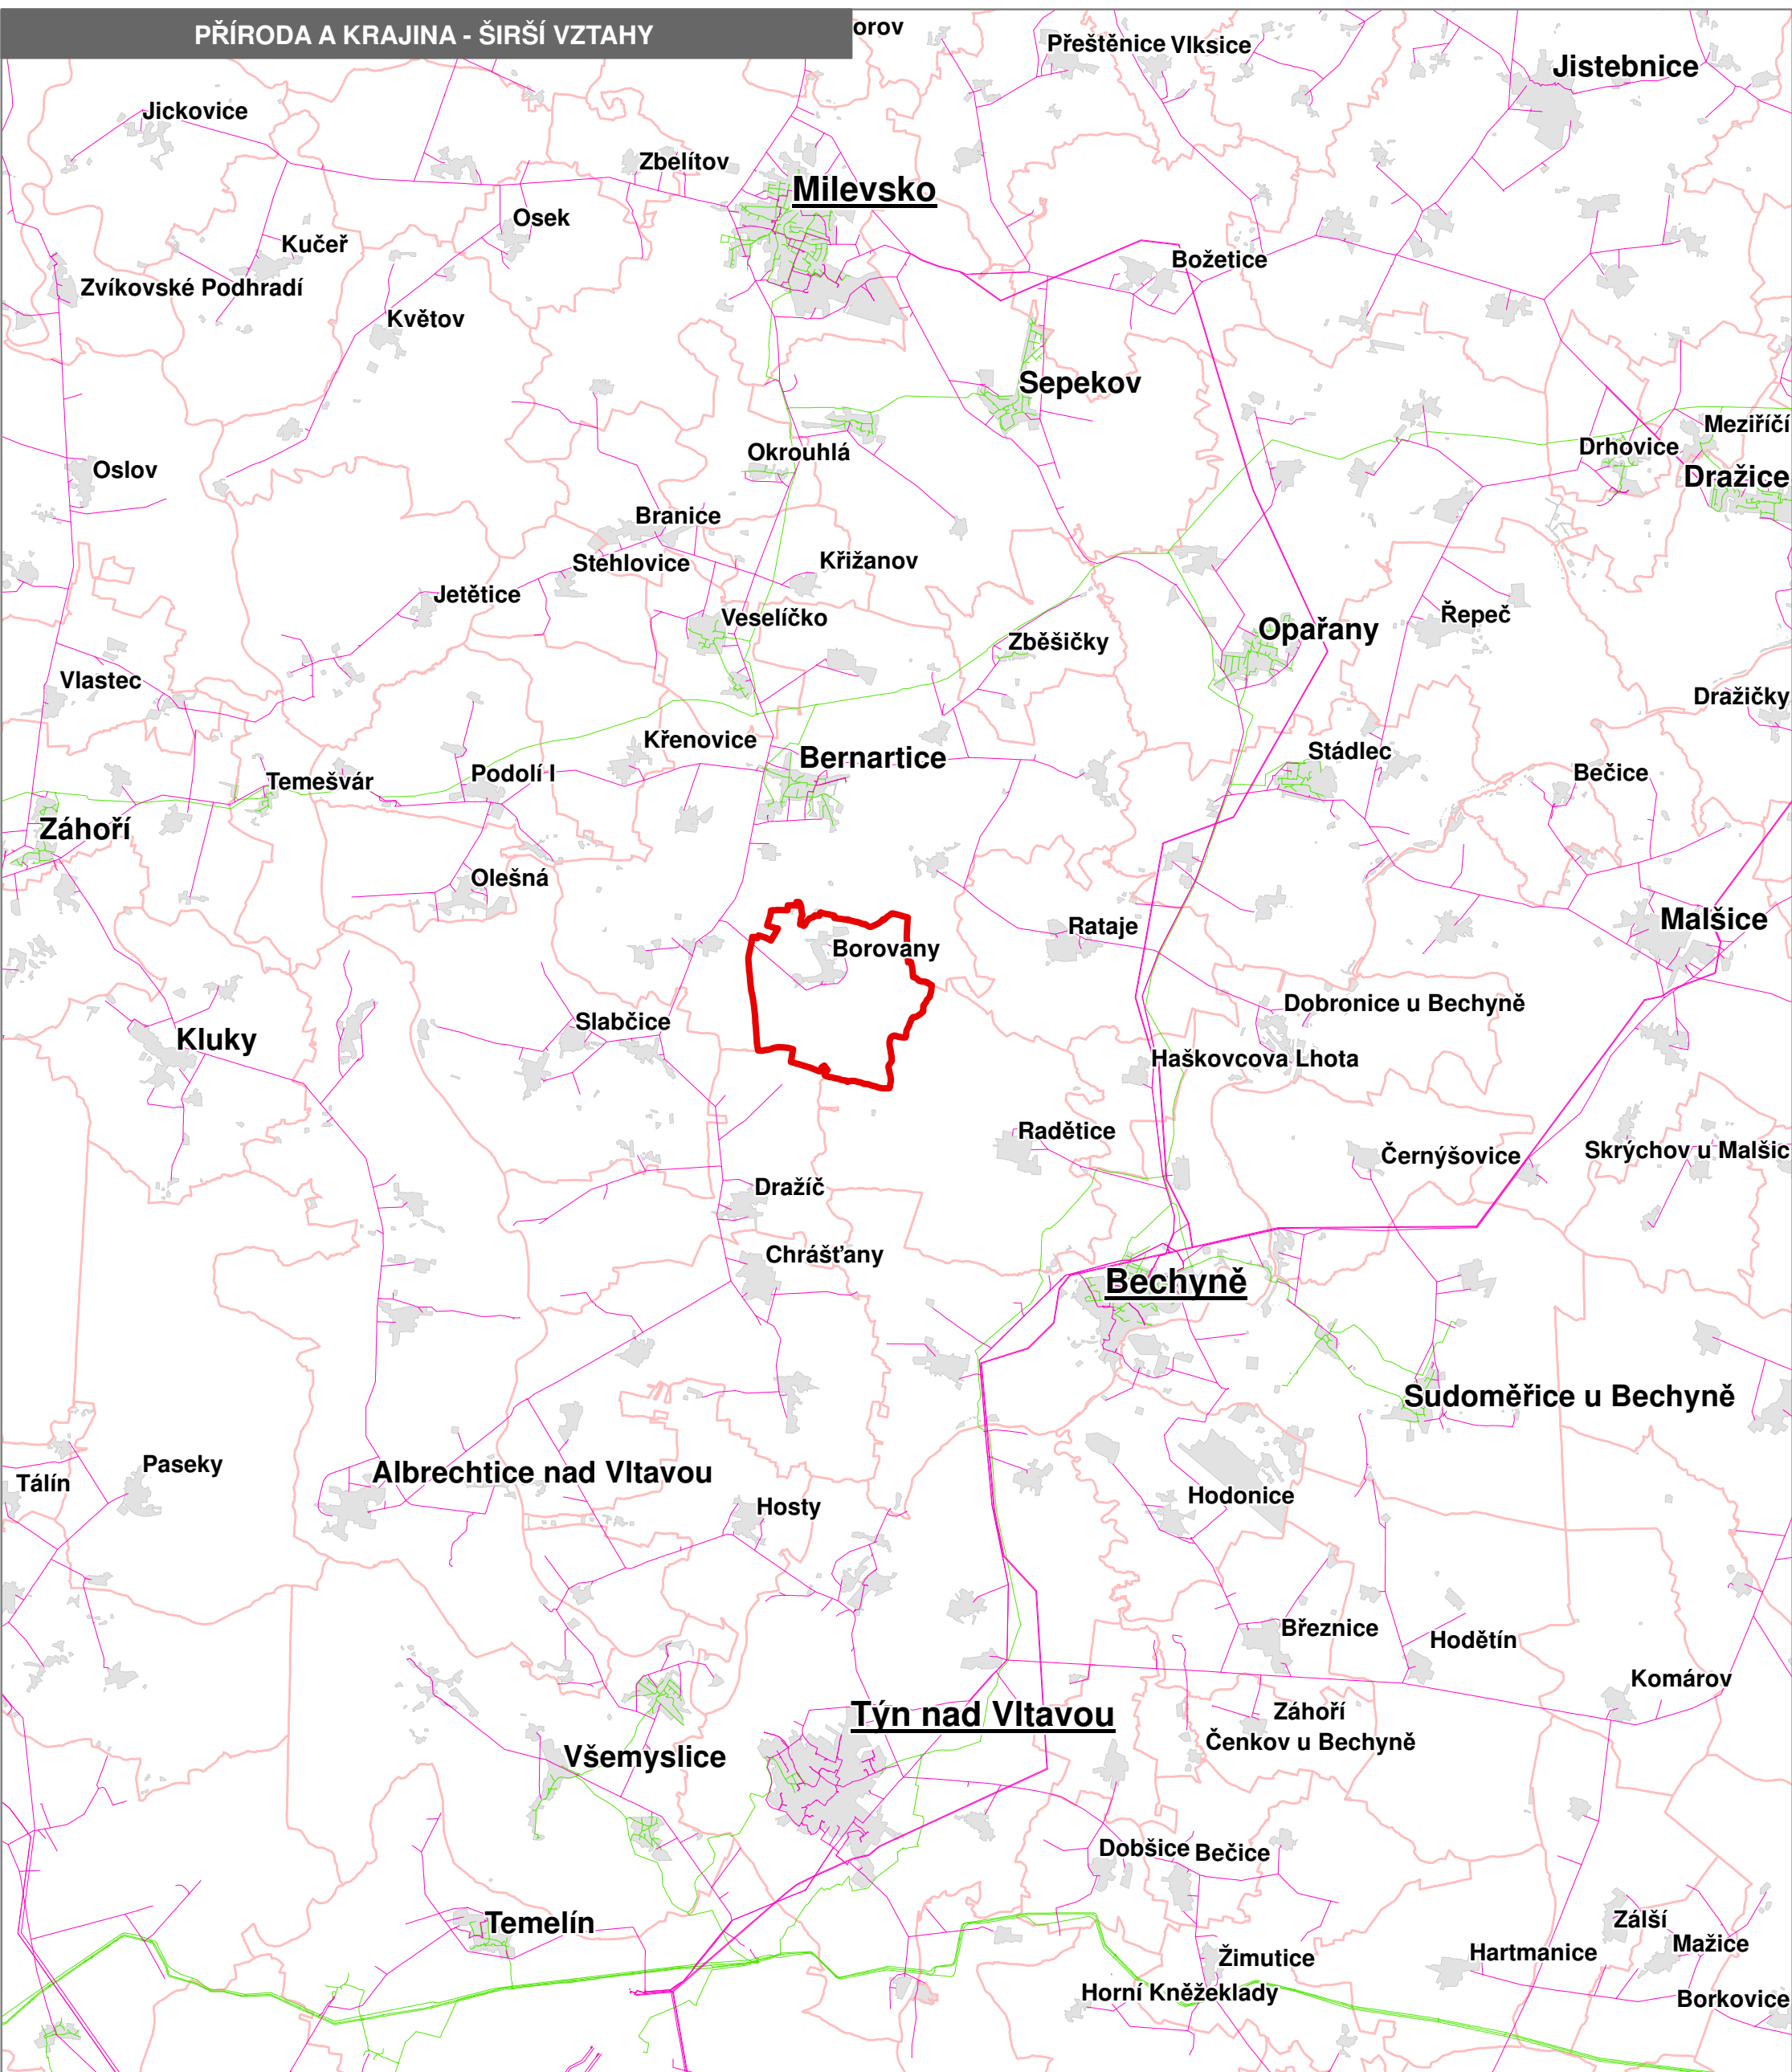


ÚZEMNÍ PLÁN BOROVANY

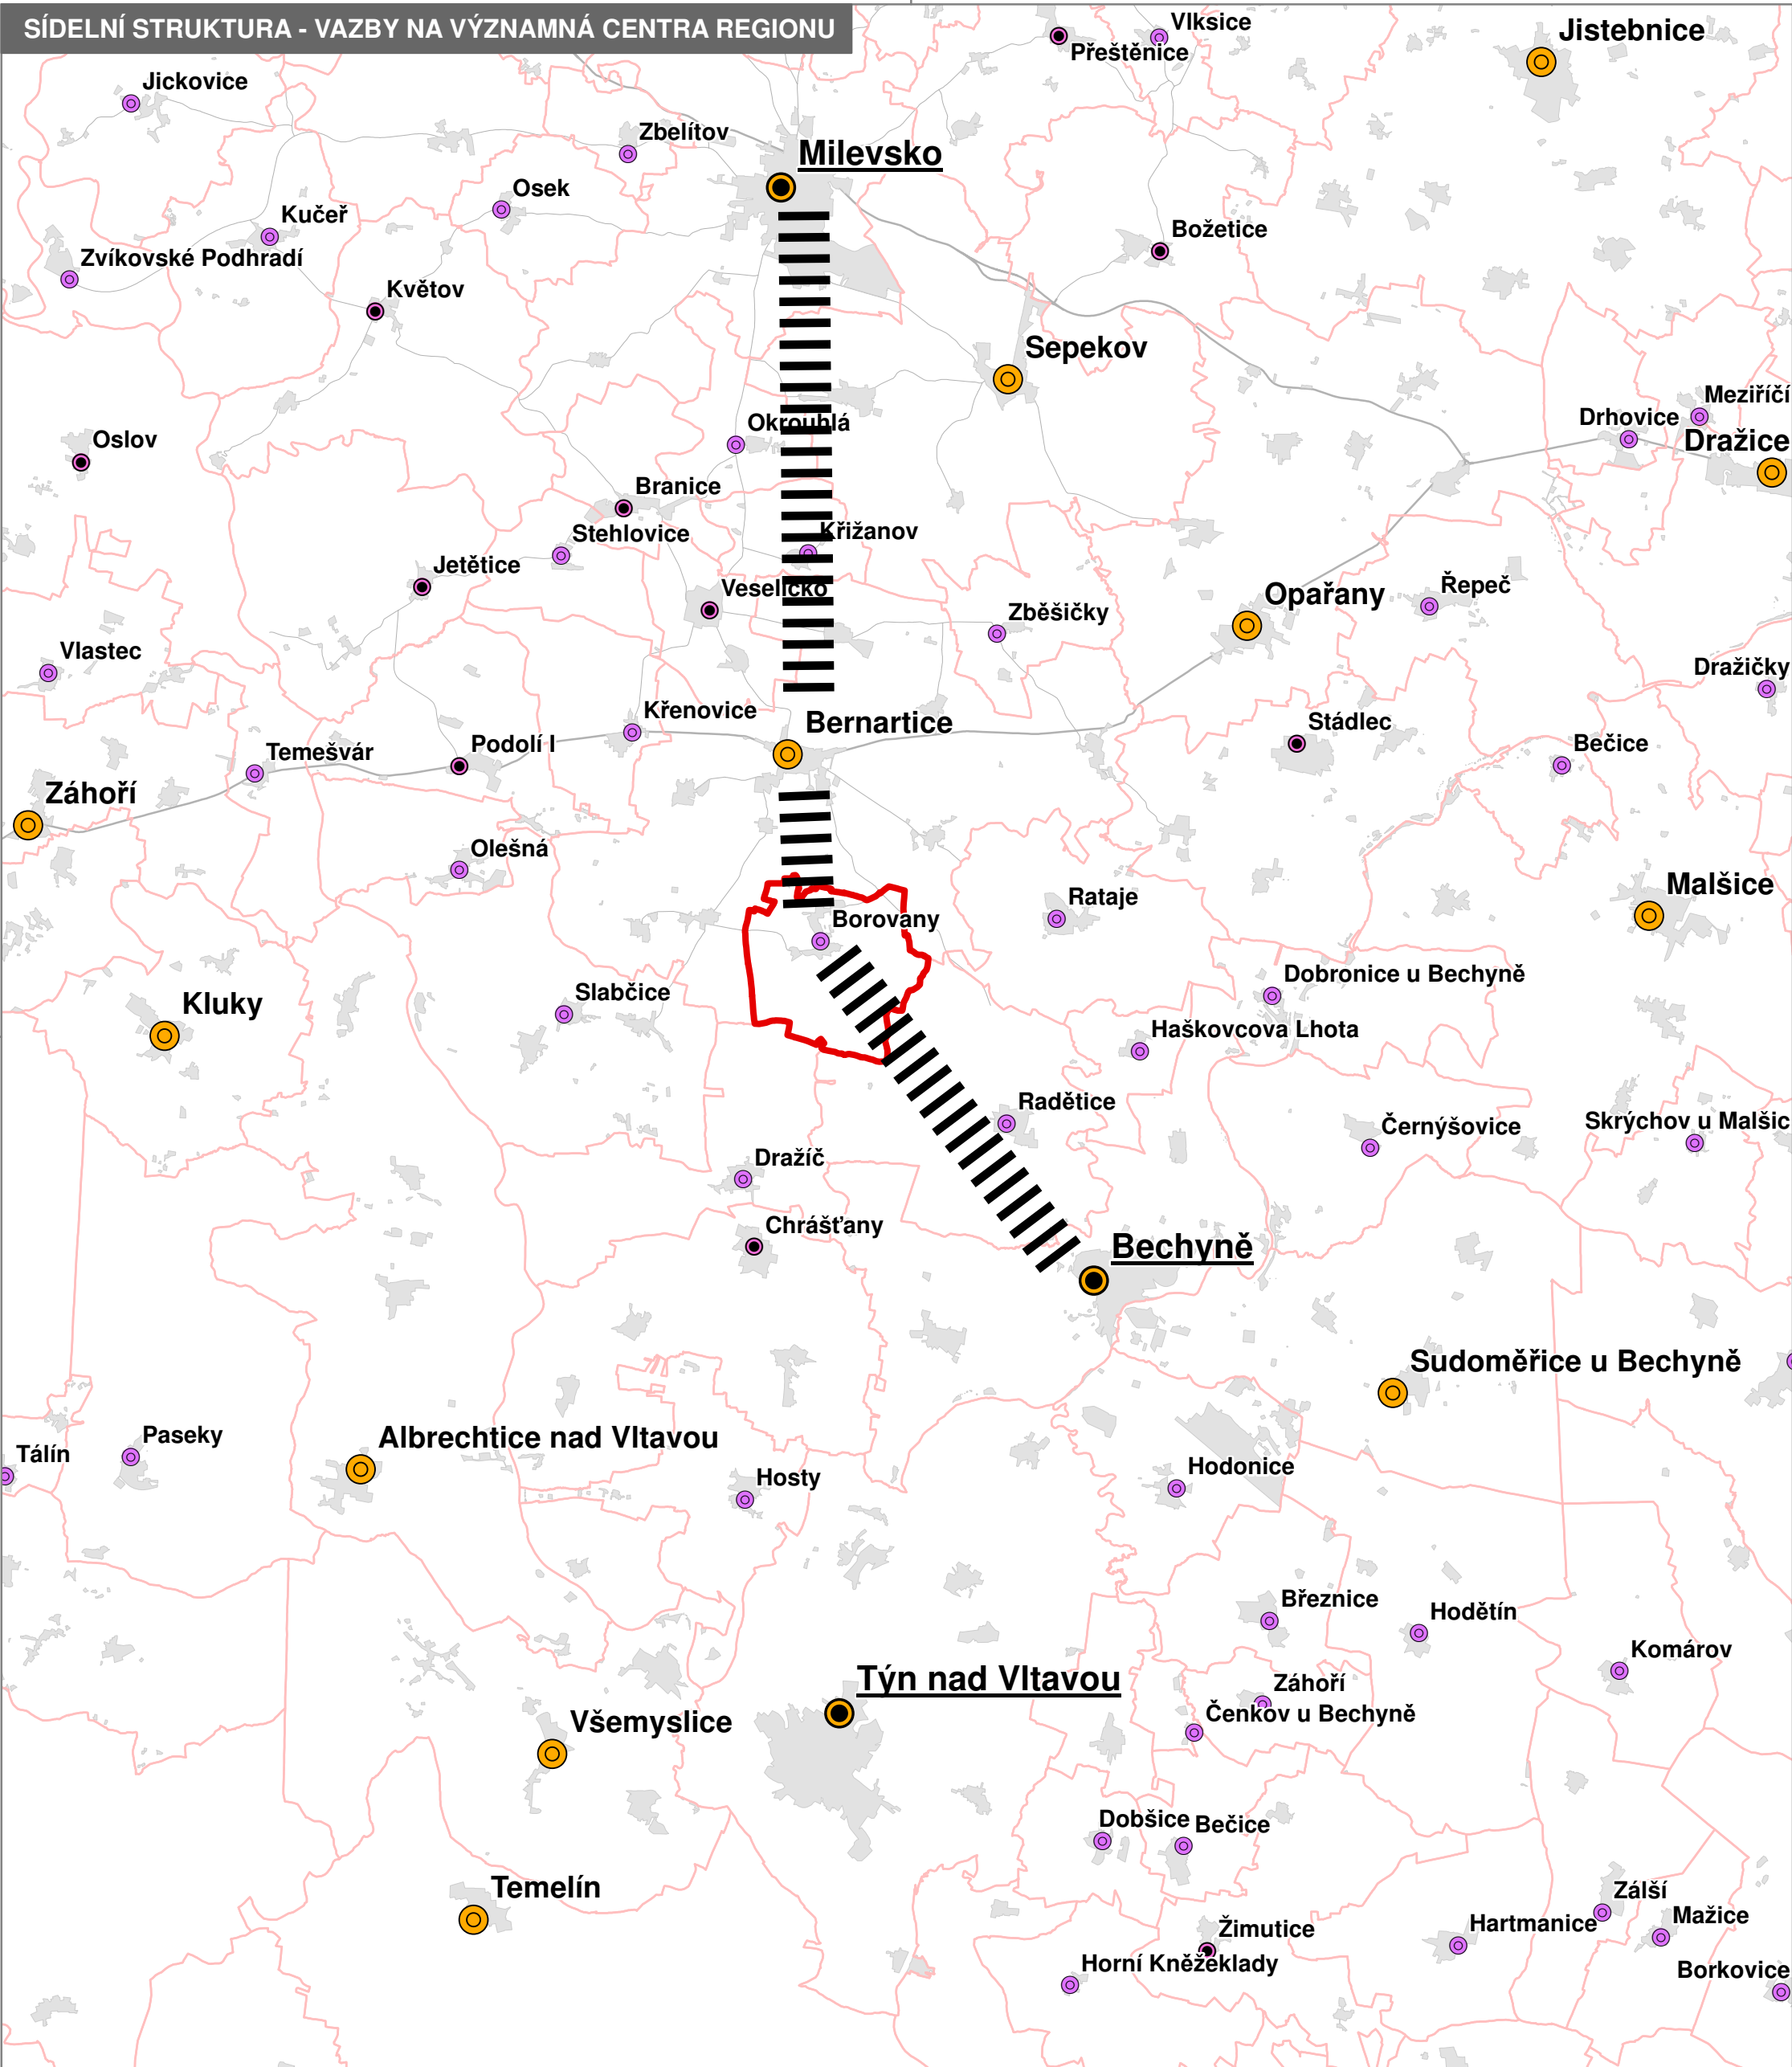

LEGENDA - SÍDELNÍ STRUKTURA		
stav	návrh	popis
		vyšší centrum významné
		vyšší centrum ostatní
		střední centrum významné
		střední centrum ostatní
		nižší centrum
		lokální centrum
		významné směry vyjížděky (vazby na okolní centra)

LEGENDA - DOPRAVNÍ INFRASTRUKTURA		
stav	návrh	popis
		silnice I. třídy
		silnice II. třídy
		silnice III. třídy
		železniční dráha

LEGENDA - TECHNICKÁ INFRASTRUKTURA		
stav	návrh	popis
		vedení elektrické energie
		plynovody - VVT a VT

ZÁKLADNÍ ČLENĚNÍ		
stav	návrh	popis
		hranice obce
		hranice řešeného území

ZÁZNAM O ÚČINNOSTI
vydávající správní orgán: Zastupitelstvo obce Borovany
datum nabytí účinnosti:
pořizovatel: Městský úřad Milevsko
oprávněná osoba pořizovatele: Jana Nečasová

ÚZEMNÍ PLÁN BOROVANY
6. VÝKRES ŠIRŠÍCH VZTAHŮ

ZHOTOVITEL
STUDIO Ing. Lenka Šimová
NOLIMAT Ing. arch. Filip Dubský

MĚŘITKO
1:5 000

VÝKRES ŠIRŠÍCH VZTAHŮ 6

