


REVITALIZACE SÍDELNÍ ZELENĚ NA SÍDLIŠTI PÍSECKÉ PŘEDMĚSTÍ – MILEVSKO

4. Situační výkres – osazovací plán, vytyčení

4.2 DETAIL 2 – osazovací plán před domem č.p. 1349

m 1:100

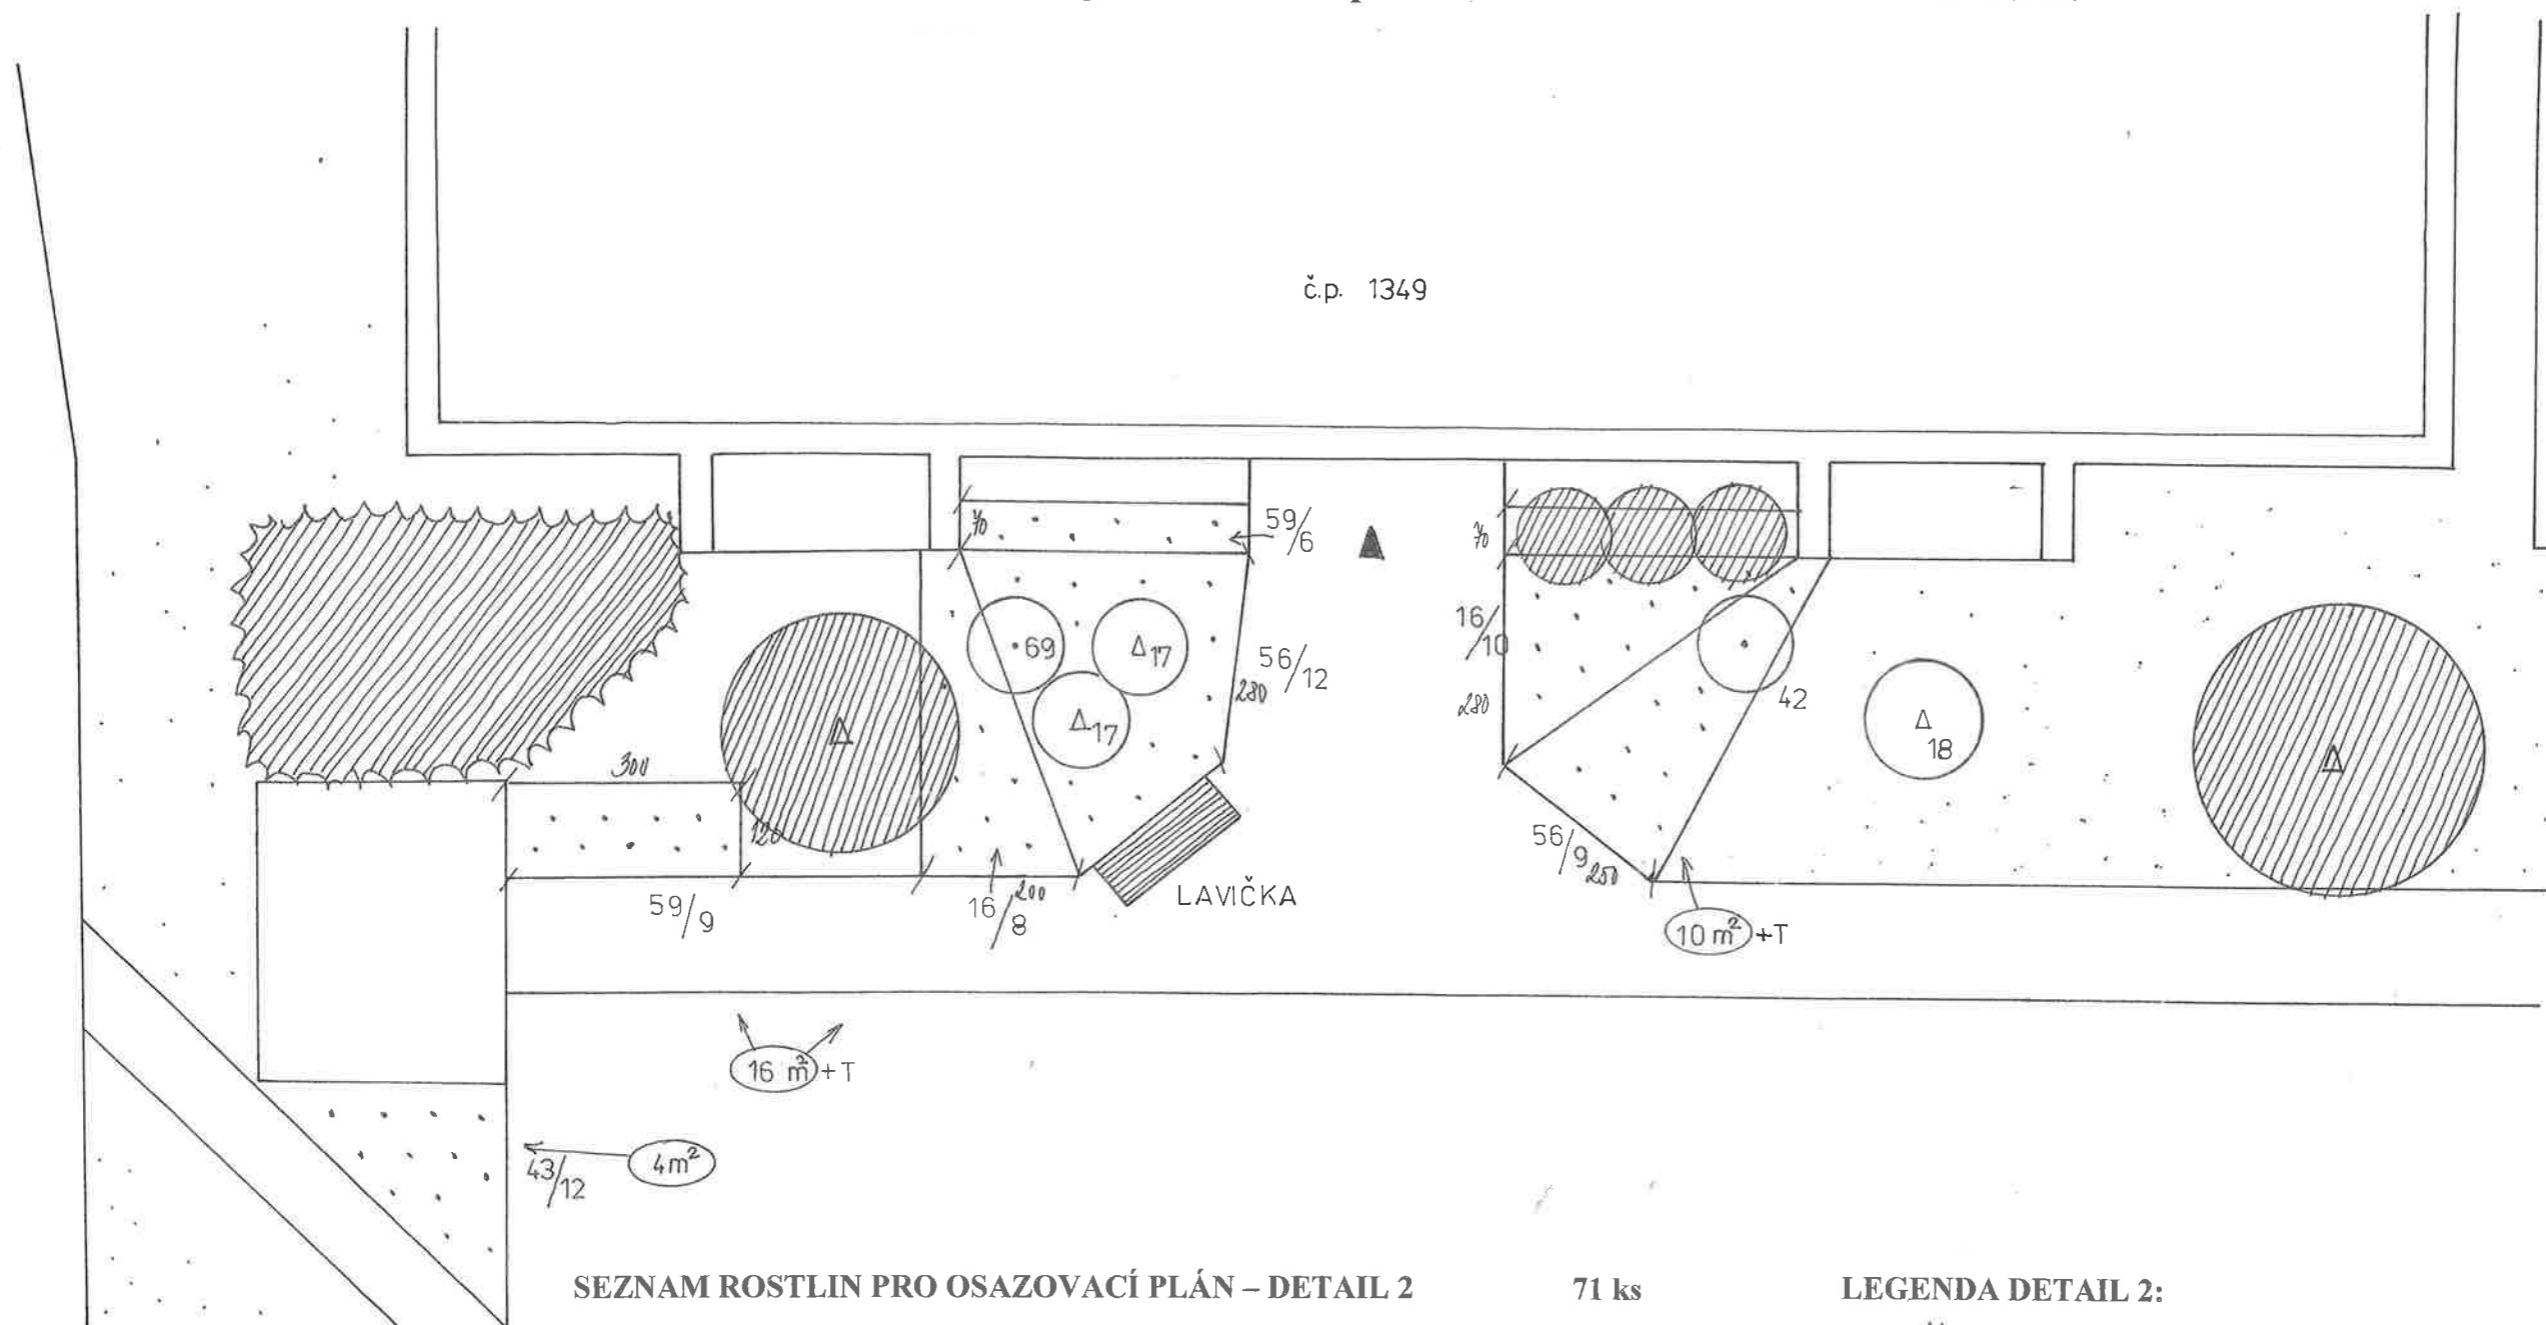

SEZNAM ROSTLIN PRO OSAZOVACÍ PLÁN – DETAIL 2

71 ks

Jehličnaté keře 21 ks

- 16 Juniperus horizontalis 'Wiltonii' - jalovec vodorovný (2ks/m²) 18 ks
- 17 Picea pungens 'Glauca Globosa' - smrk pichlavý (1ks/m²) 2 ks
- 18 Picea pungens 'Montgomery' - smrk pichlavý (1ks/m²) 1 ks

Listnaté keře 50 ks

- 42 Hydrangea paniculata 'Grandiflora' - hortenzie latnatá (1ks/m²) 1 ks
- 43 Hypericum calycinum - třezalka kališkatá (3ks/m²) 12 ks
- 56 Rosa 'The Fairy' - růže (3ks/m²) 21 ks
- 59 Spiraea bumalda 'Dart's Red' - tavolník nízký (3 ks/m²) 15 ks
- 69 Weigela florida 'Purpurea' - vajgémie květnatá (1ks/m²) 1 ks

LEGENDA DETAIL 2:



stávající výsadby




jehličnany navržené




listnáče navržené



skupinové výsadby navržené

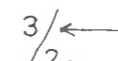

číslo dřeviny

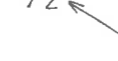

počet kusů



30m² plochy keřů zakurované

26m² textilie pod výsadby +T

vzdálenosti v plánu uvedeny v cm