


SITUACE

M=1:200

534/16

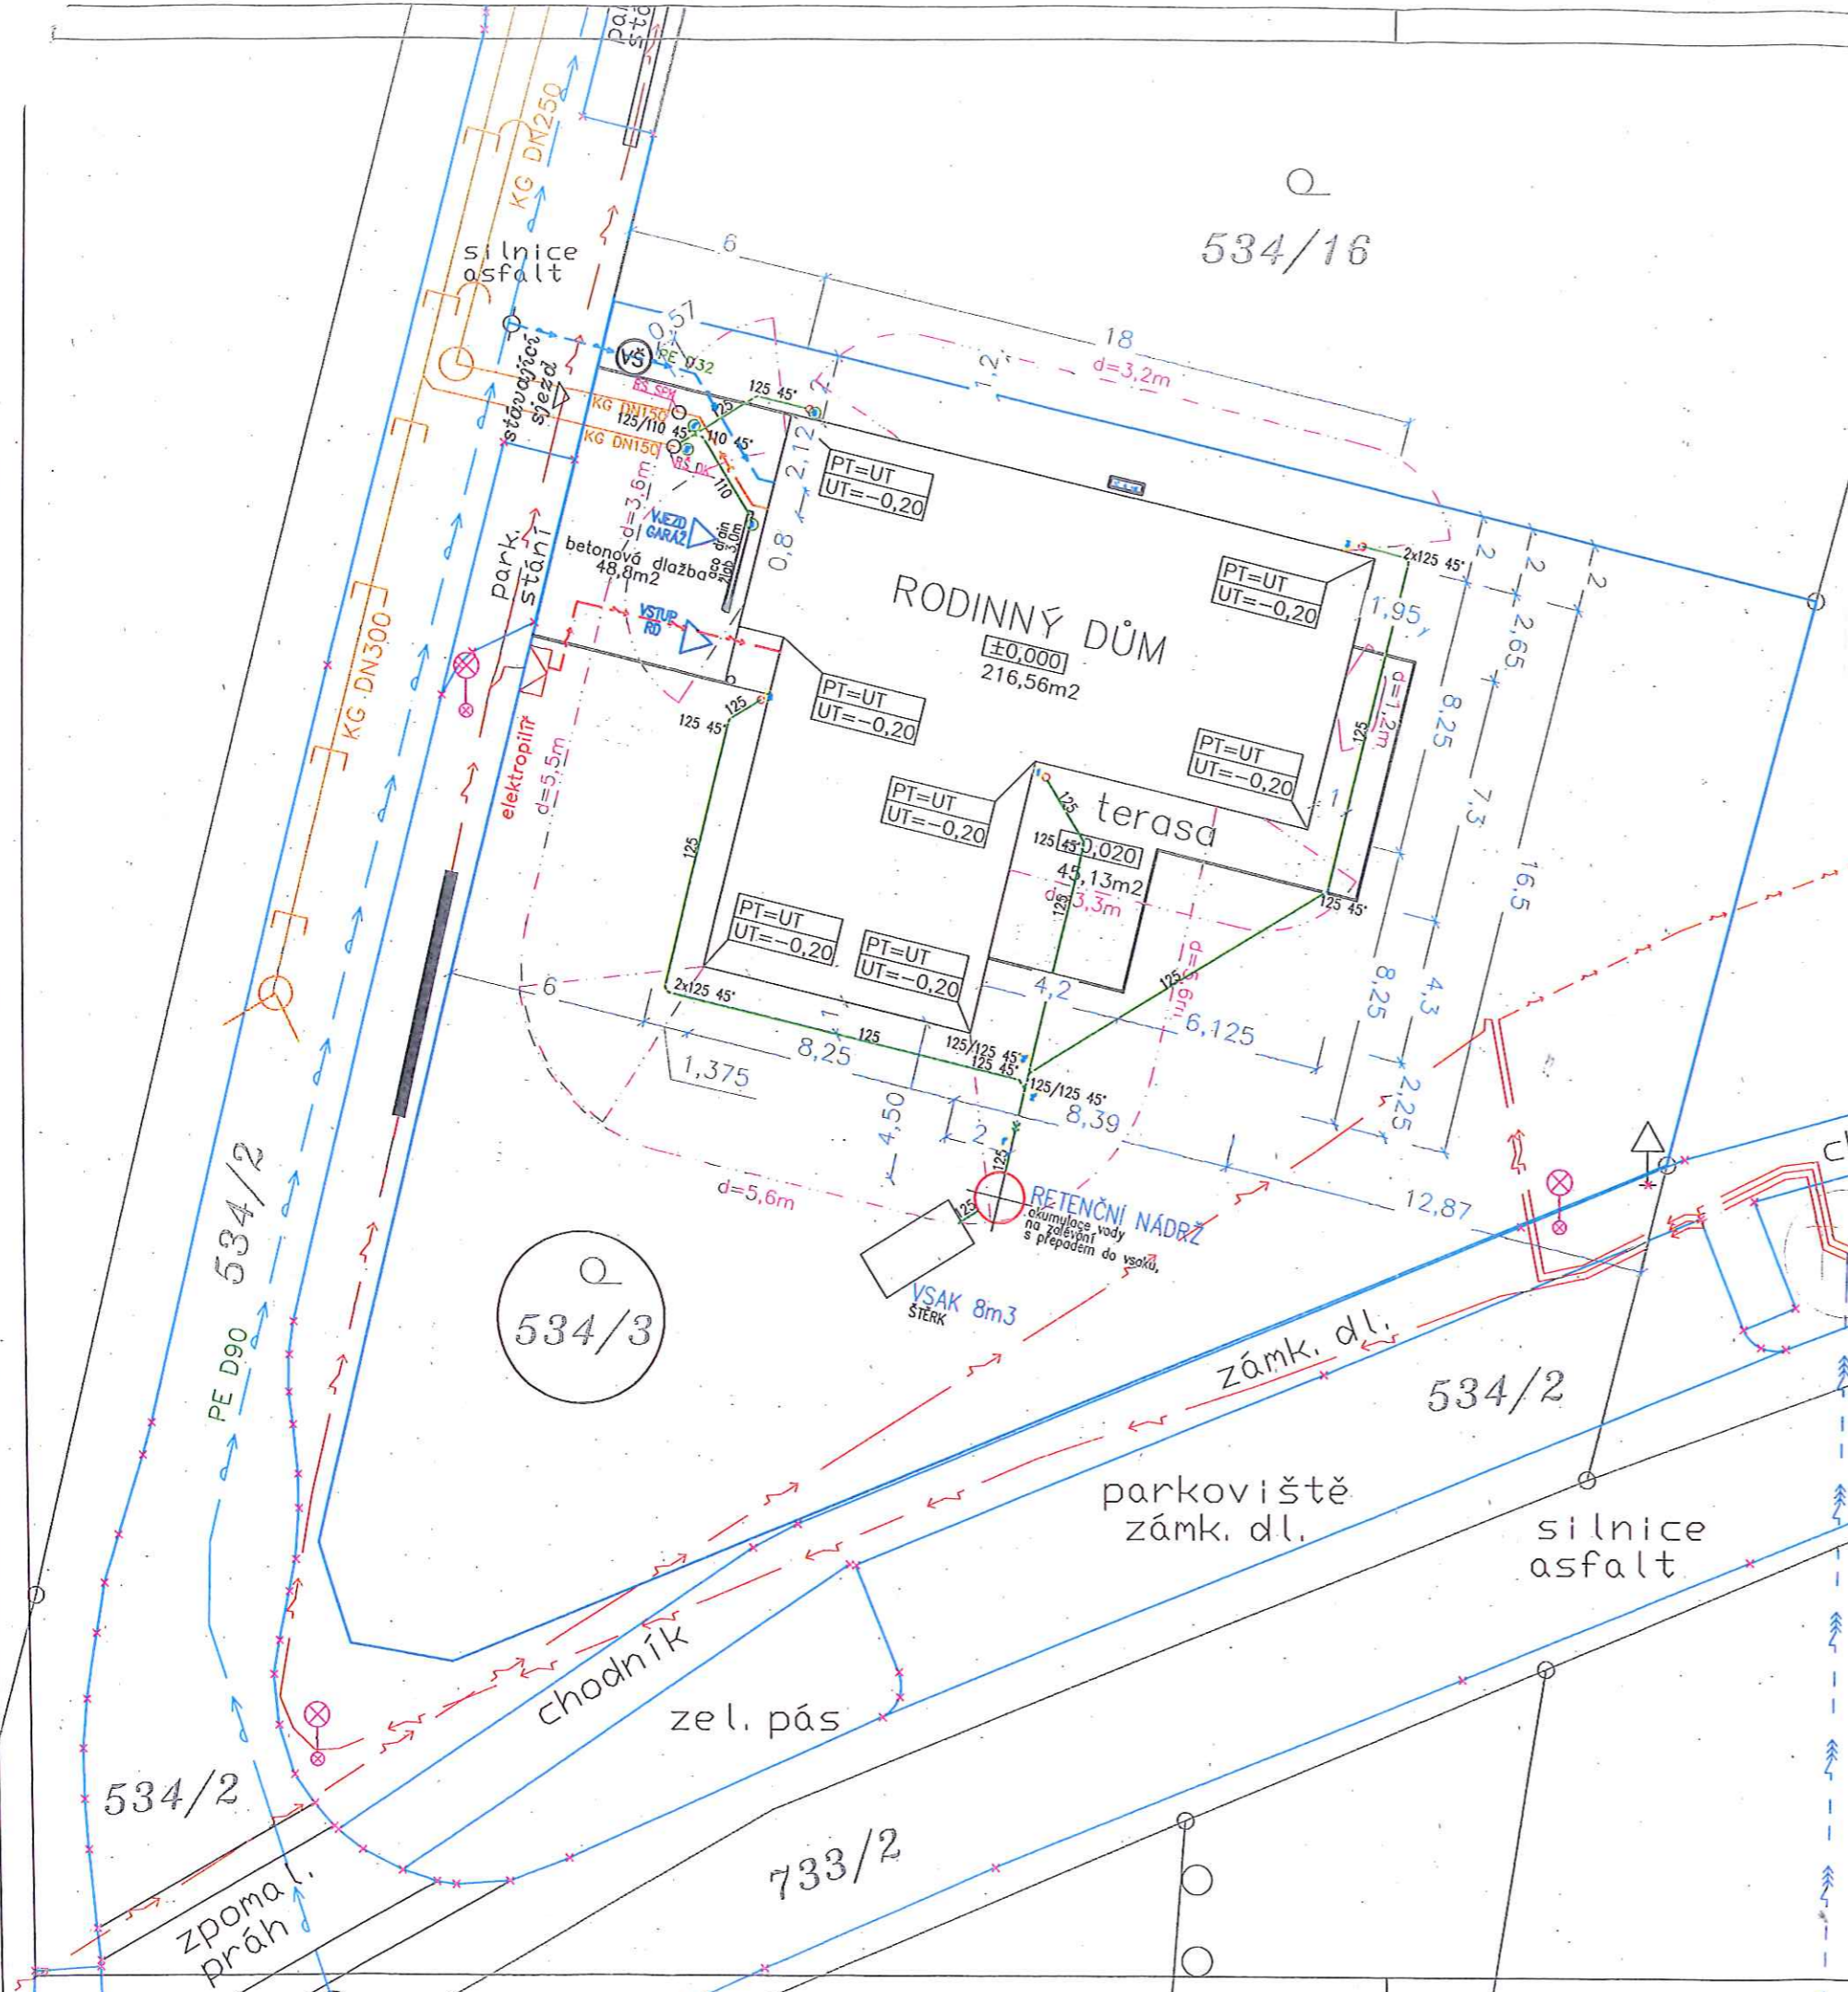

LEGENDA SITUACE

- sítě na pozemku č. 534/3
 - ELEKTRO VEDENÍ OD ELEKTROMĚRU DO RD
 - PŘÍPOJKA VODY
 - DEŠŤOVÁ KANALIZACE
 - PŘÍPOJKA SPLAŠKOVÉ KANALIZACE
- RŠ SPK - nová revizní šachta splaš. kanalizace
- VŠ RŠ DK - nová vodoměrná šachta
- nová revizní šachta deš. kanalizace
- sítě v komunikaci
 - OBECNÍ DEŠŤOVÁ KANALIZACE KG DN300
 - OBECNÍ SPLAŠKOVÁ KANALIZACE KG DN250
 - VODOVOD, Pe 32
 - PODZEMNÍ VEDENÍ NN
 - NADZEMNÍ VEDENÍ VN
 - HRANICE POZEMKU - OPLOCENÍ

±0,000 = 0,300m nad obrubníkem na proti vstupu

NAVRHL	VYPRACOVAL	KRESLIL	VL projekt Ing. Luboš VANÍŠ MILEVSKO, Jiráskova 836 tel: 383 609 225, e-mail: info@vlprojekt.eu www.vlprojekt.eu	
Ing. Luboš VANÍŠ			DATUM	12.2016
MĚSTO	BRANICE	KRAJ	Jihočeský	MĚŘÍTKO
				1:200
INVESTOR	Jaroslav Stráňavský, č.p. 242, 976 34 Tajov, Slovensko		FORMÁT	A3
STAVBA	RODINNÝ DŮM parc.č. 534/3 k.ú. Branice		ÚČEL	ÚZ.+ST. ŘÍZENÍ
OBSAH	SITUACE		ČÍSLO VÝKRESU	1