

079

1078

1074

1060

Rukáveč

*propachtovní částí
pozemku*

1075

II
1072

IV062

⊕
1061


1084

II071

IV065

II
1066

1063

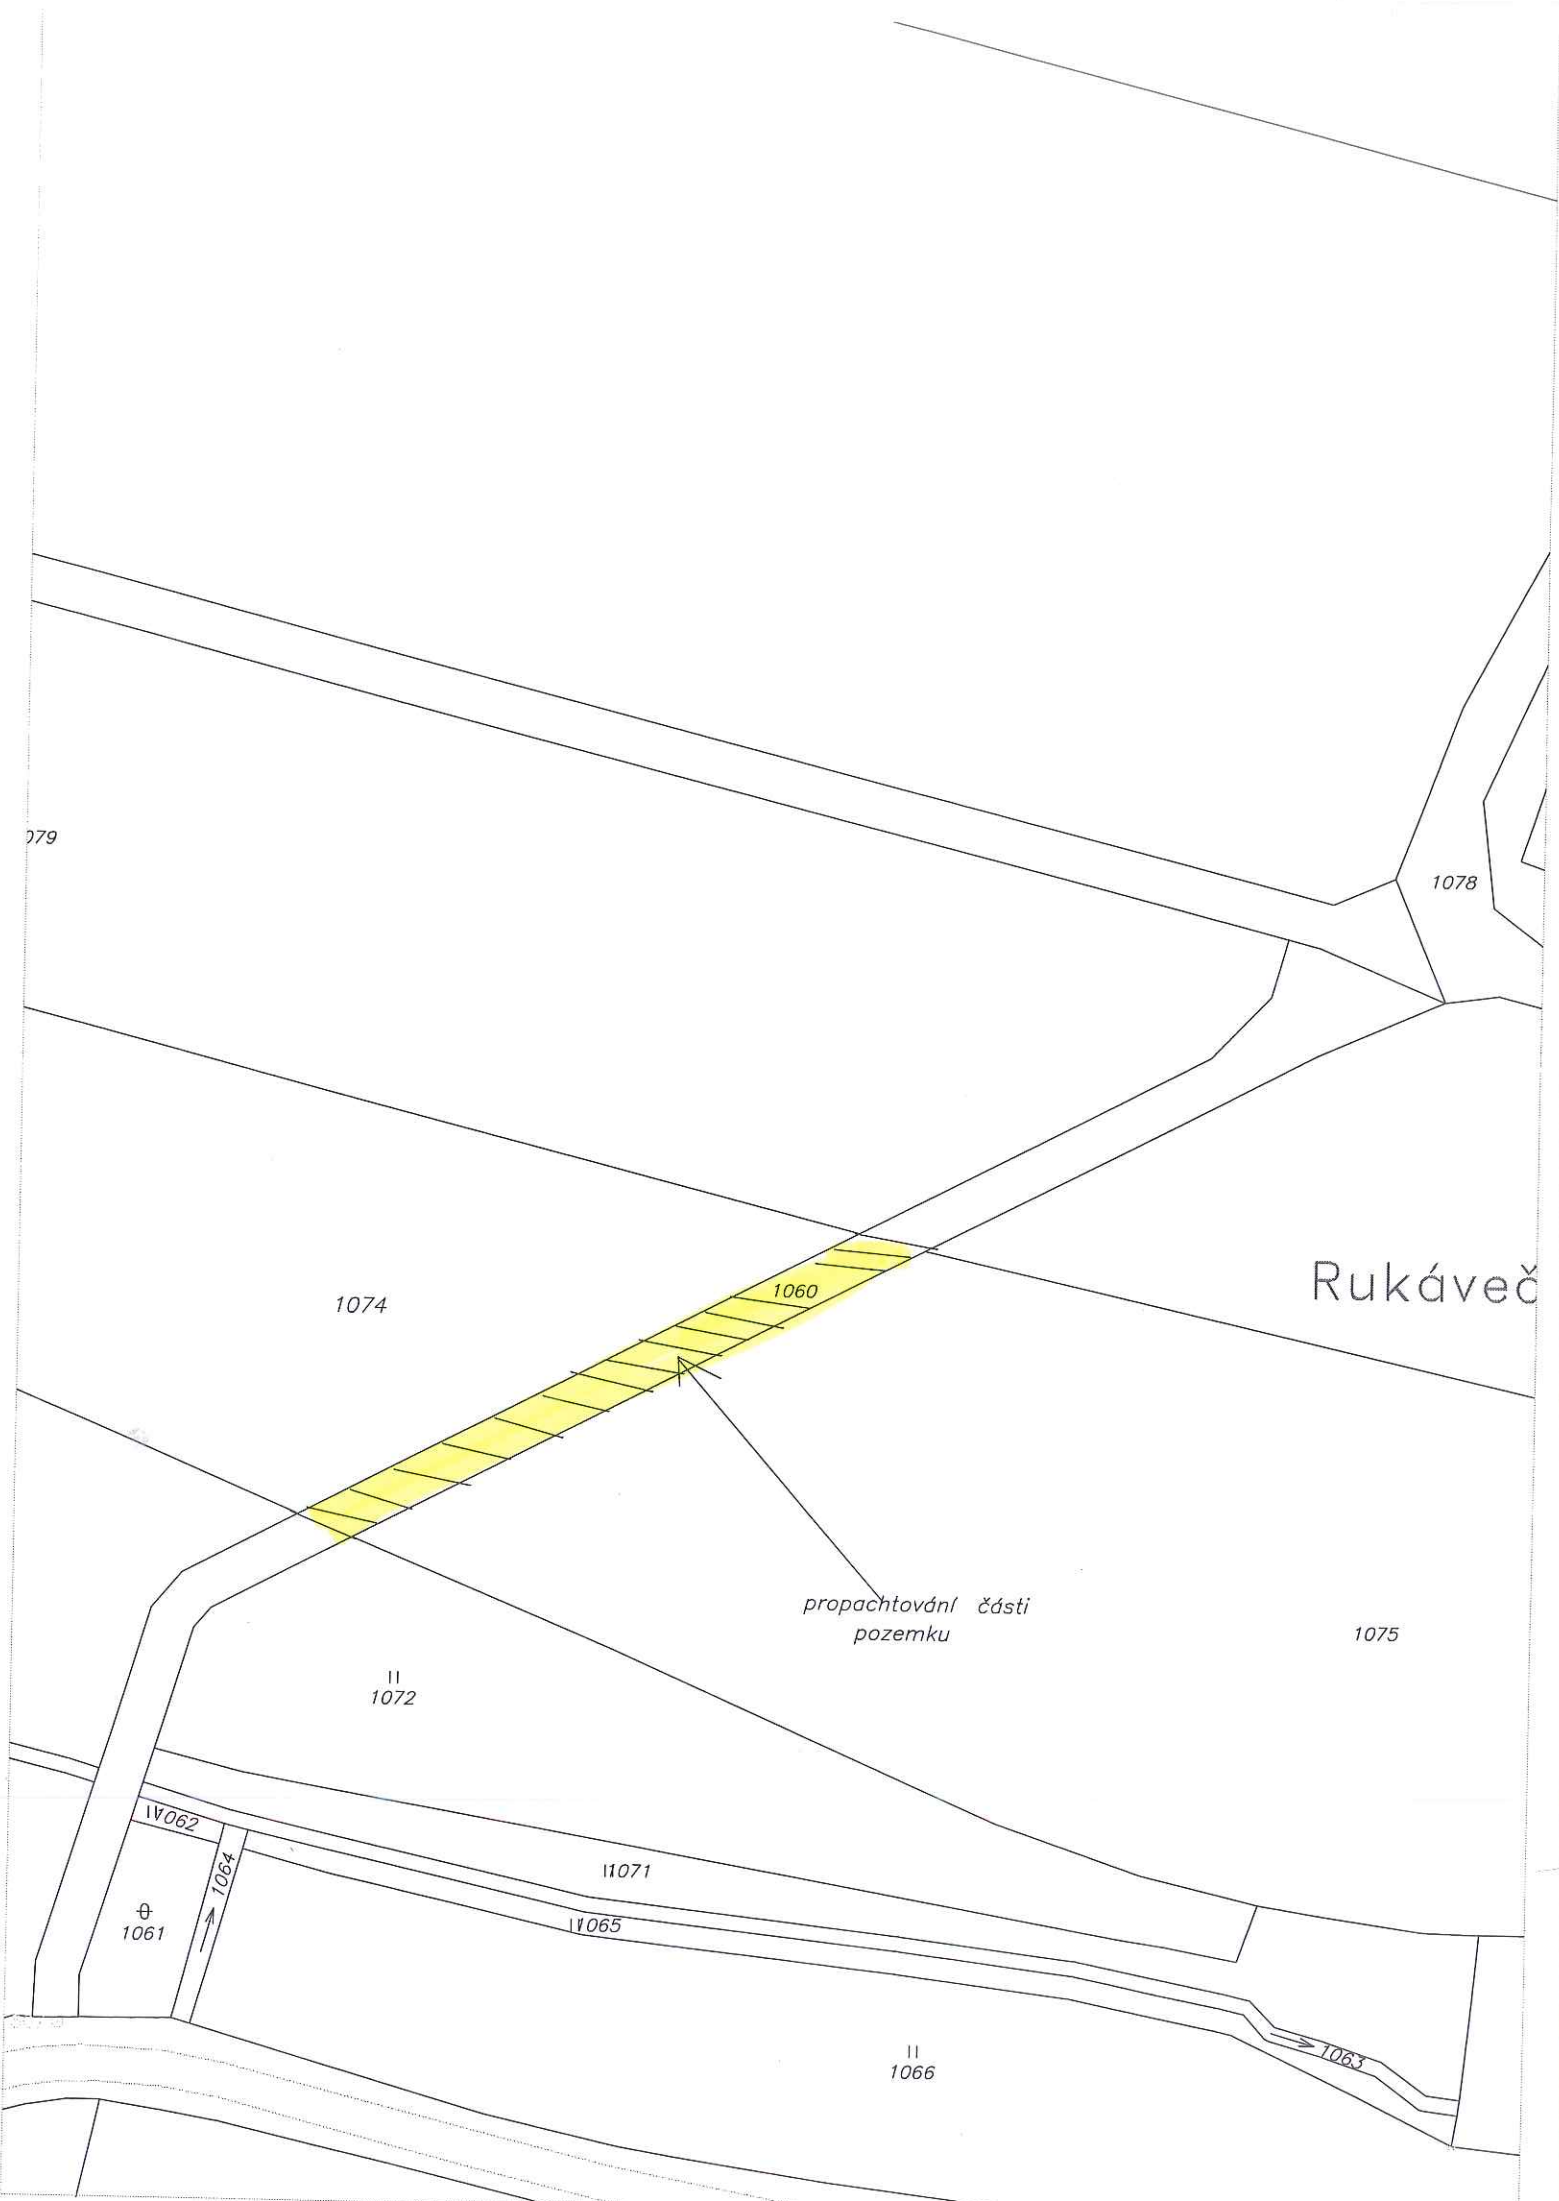

079

1078

1074

1060

Rukáveč

propachtování části
pozemku

1075

II
1072

IV062

⊕
1061


1084

II071

IV065

II
1066

1063

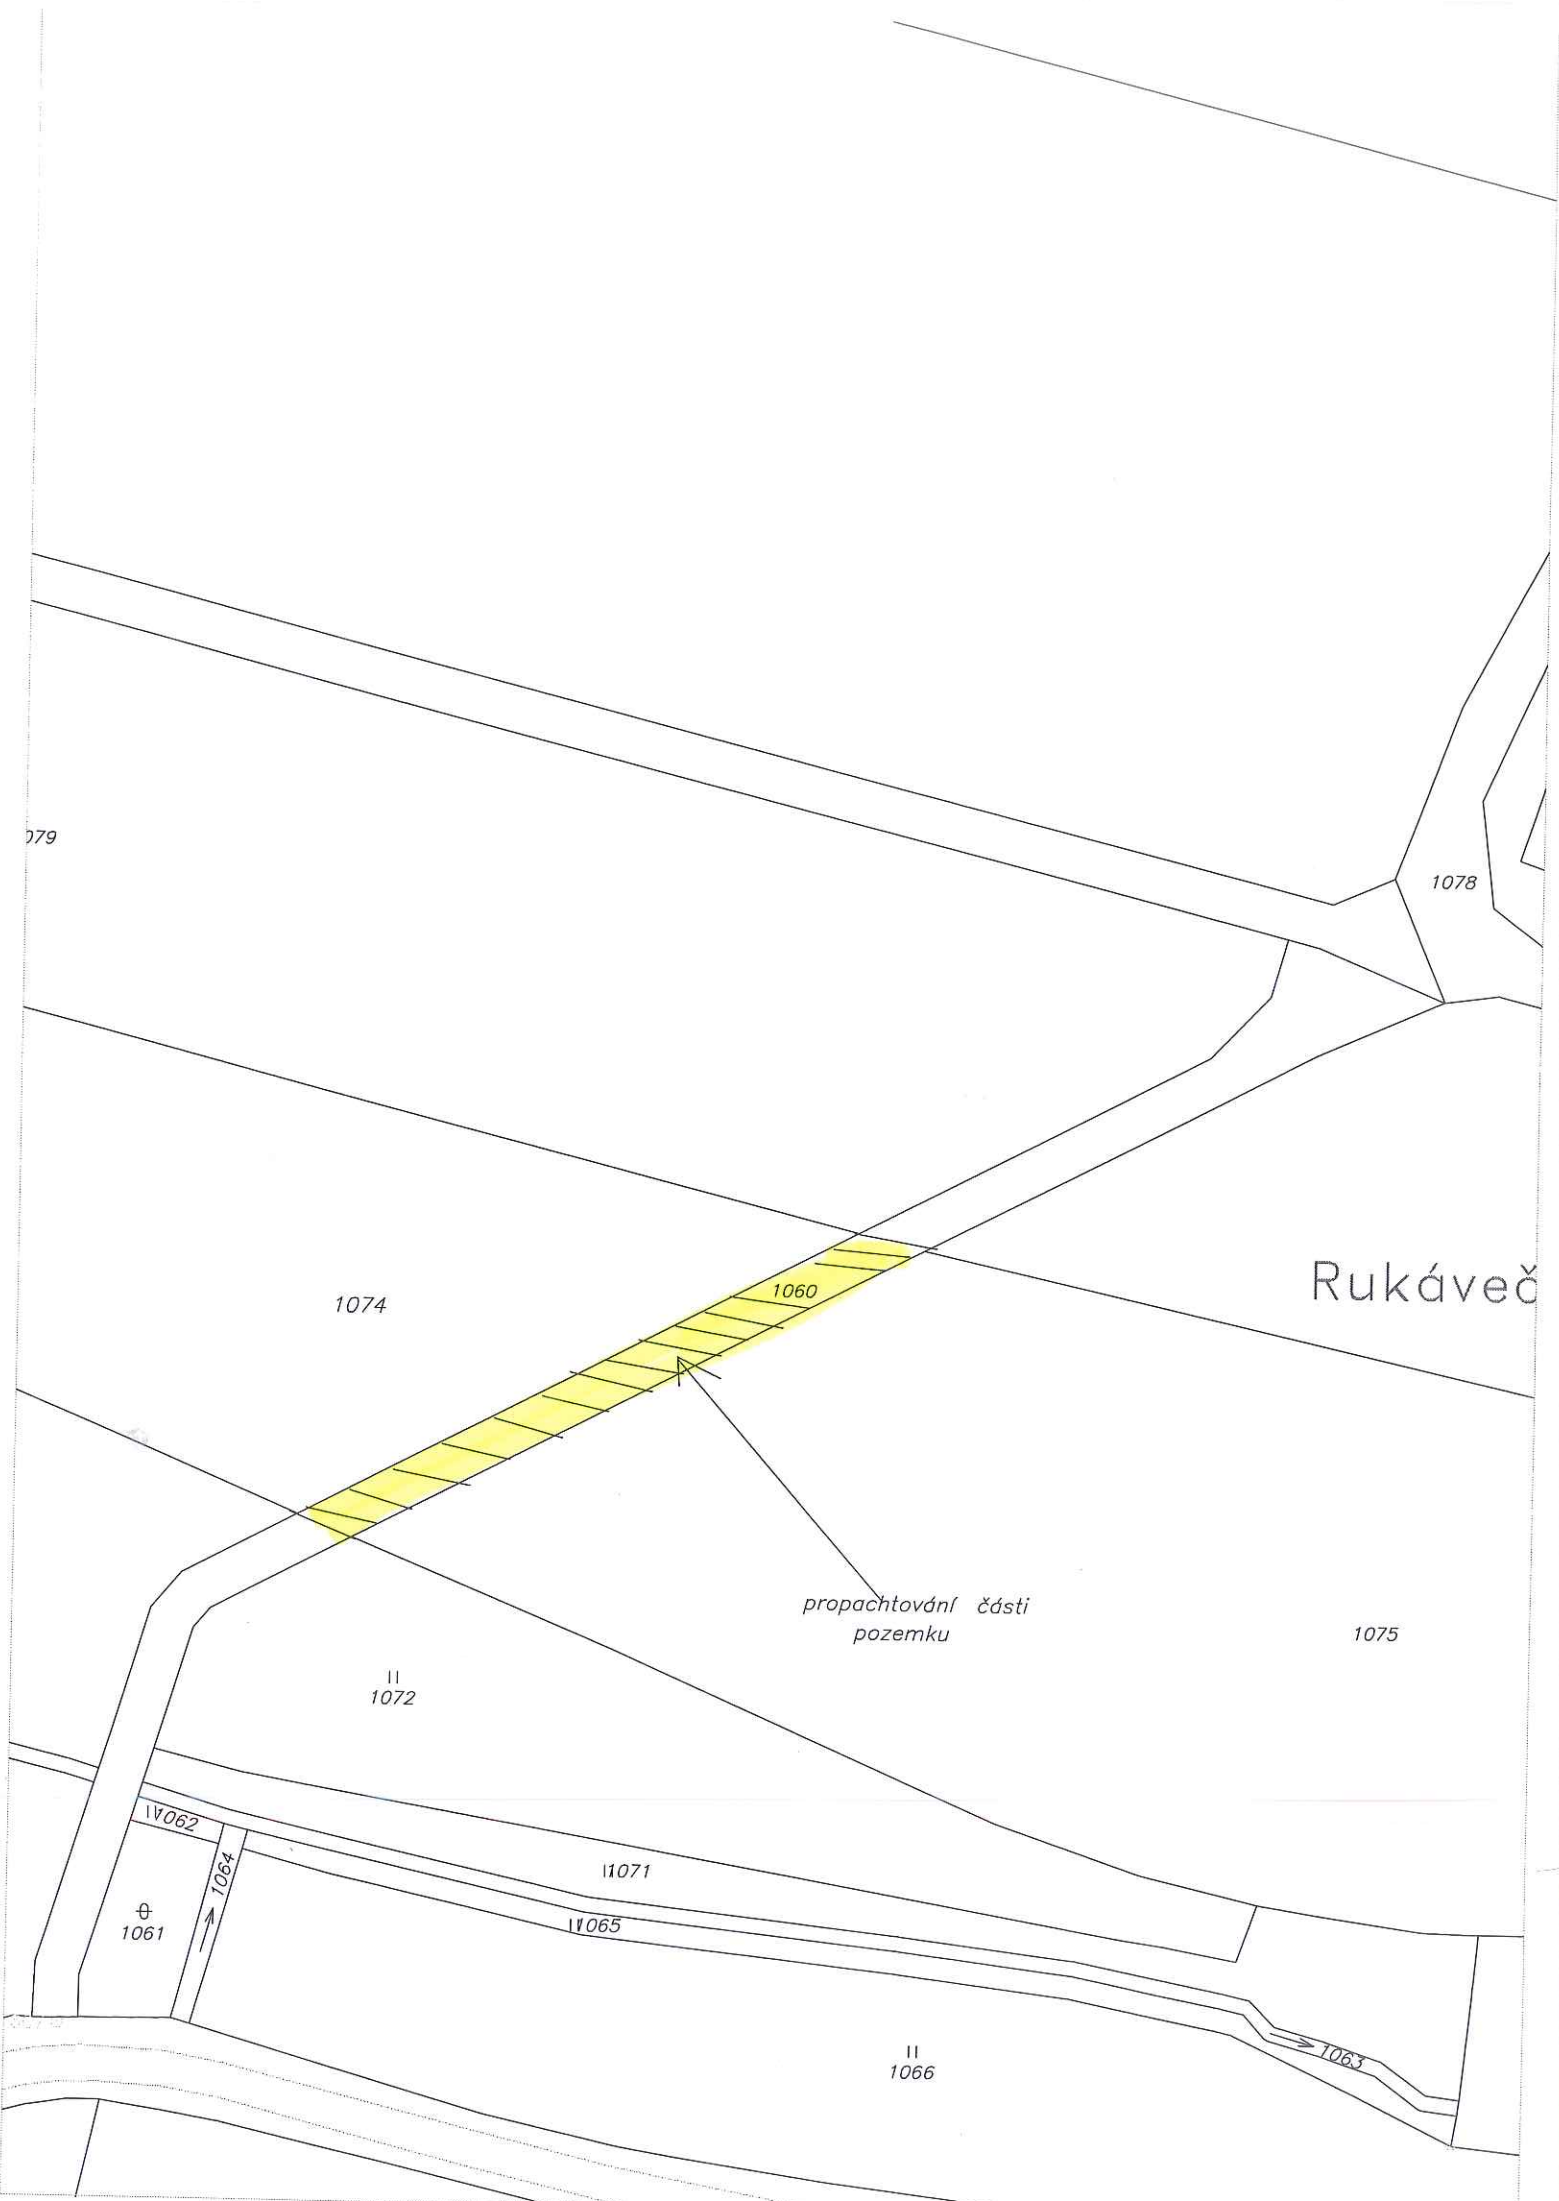

079

1078

1074

Rukáveč

1060

propachtovní částí
pozemku

1075

II
1072

IV062

⊕
1061


1084

II071

II065

II
1066

1063

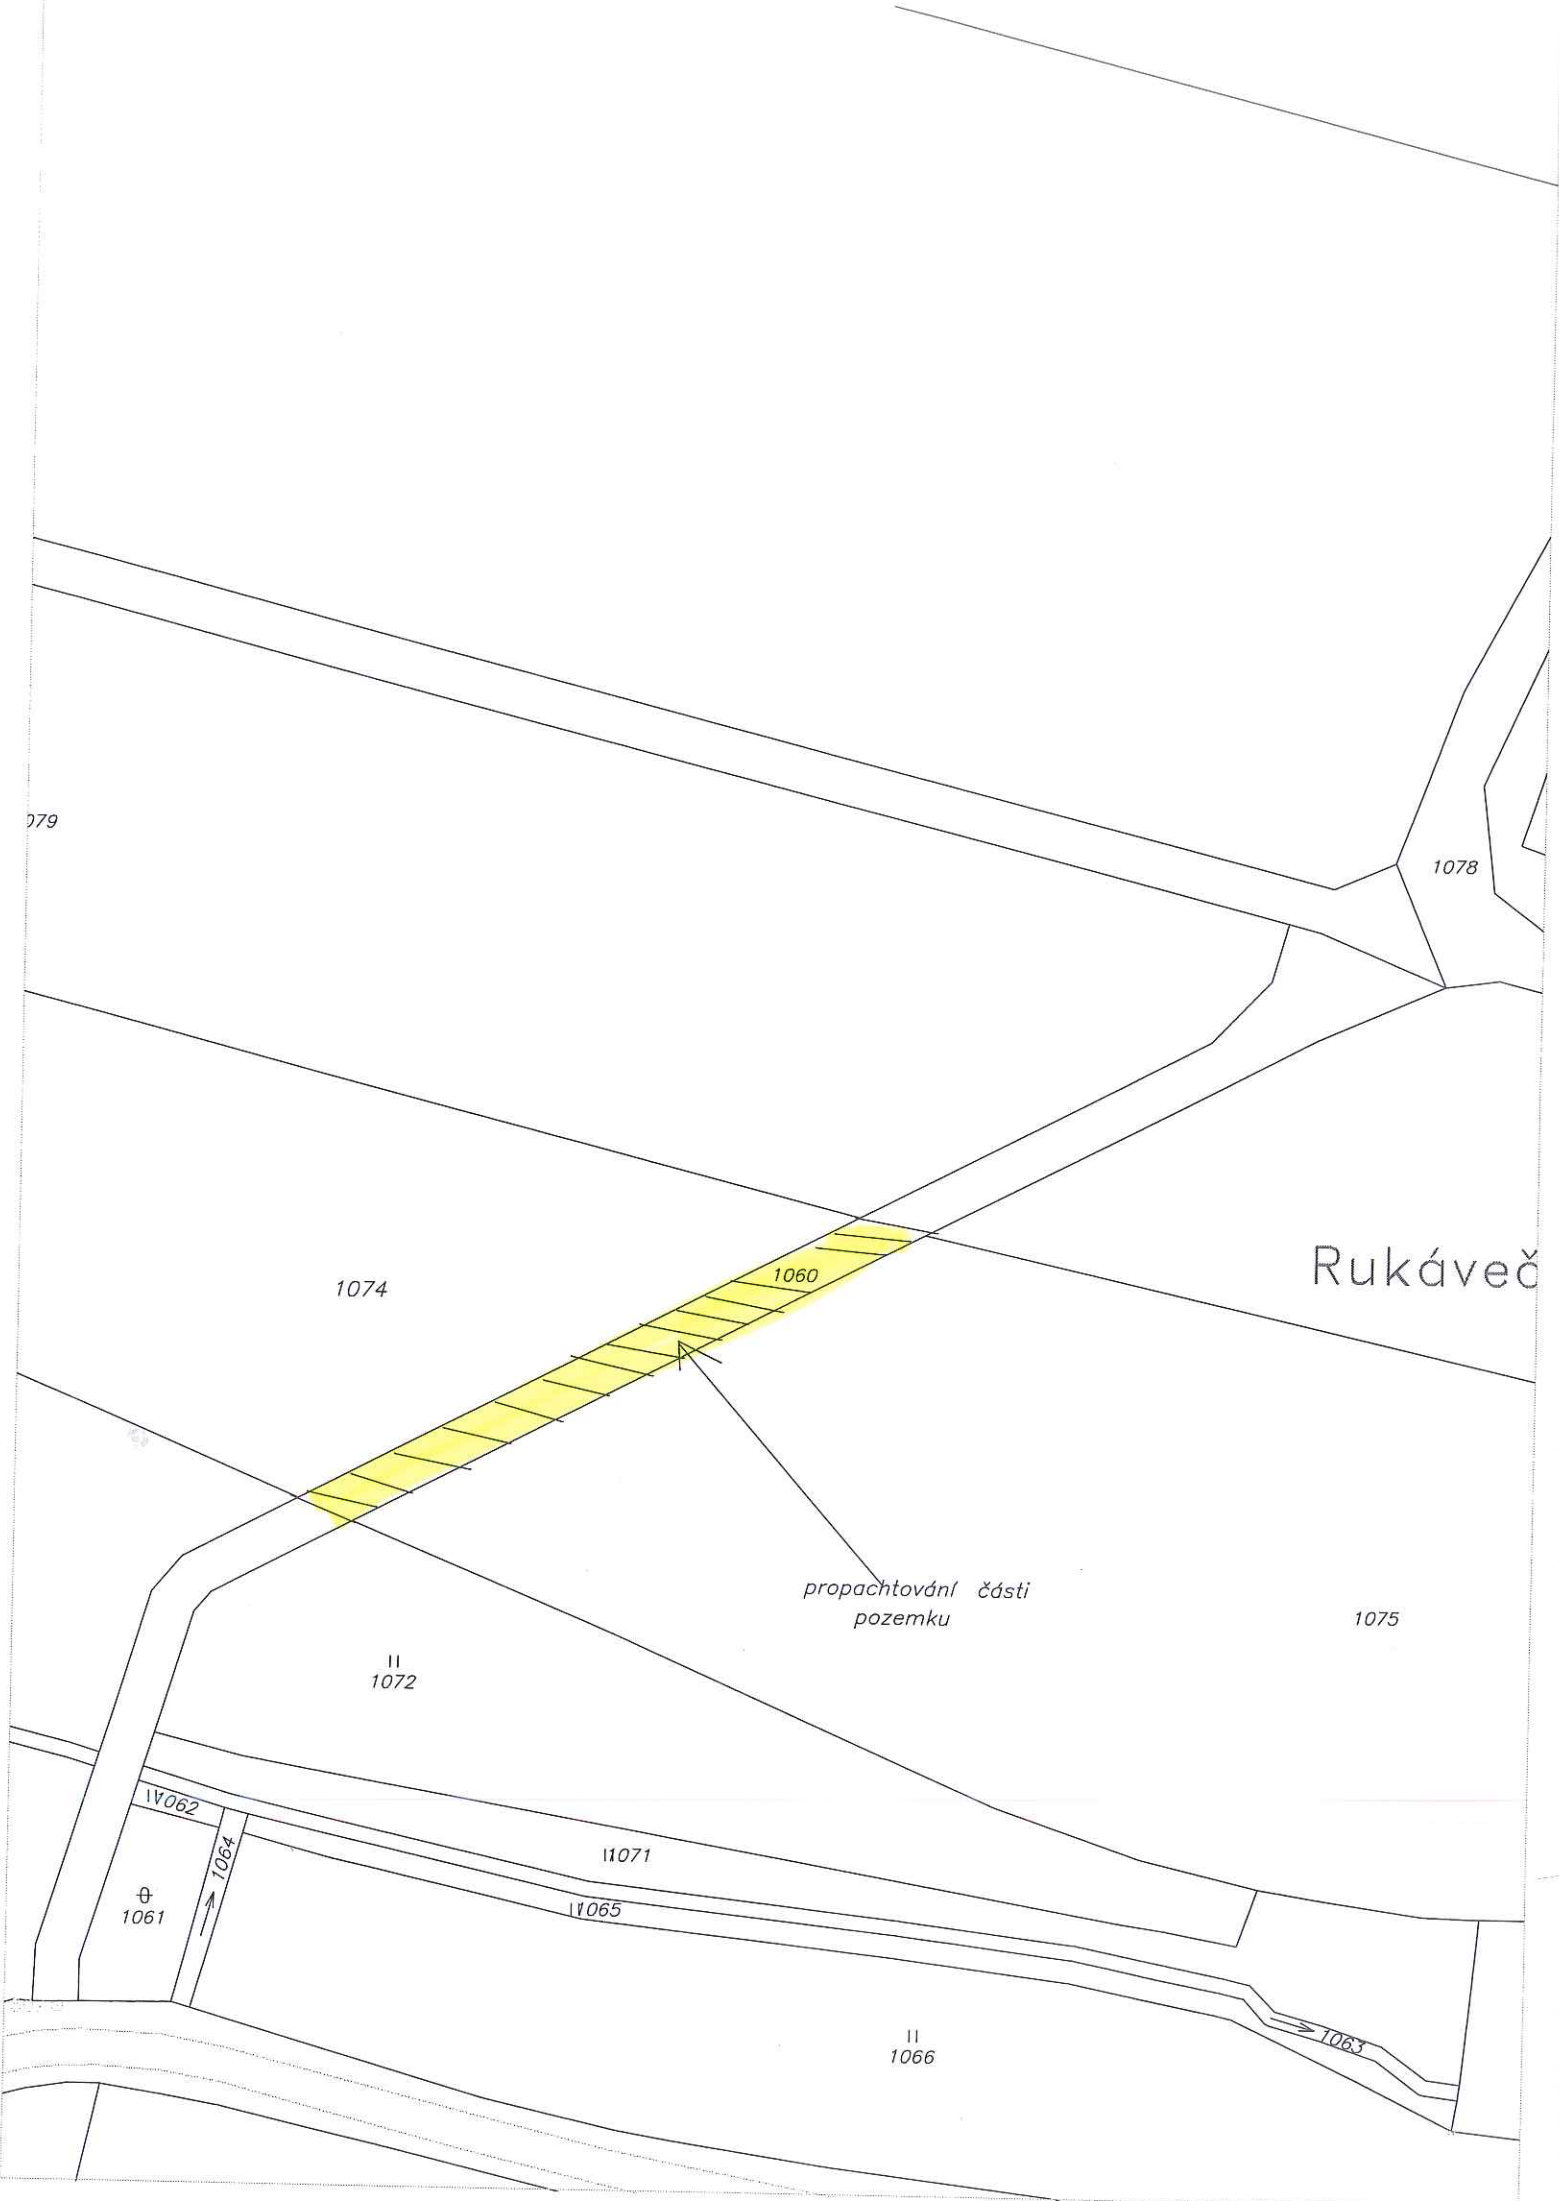

1079

1078

1074

Rukáveč

1060

*propachtováni částí
pozemku*

1075

II
1072

IV062

⊕
1061

↑
1064

II071

II065

II
1066

→ 1063

