


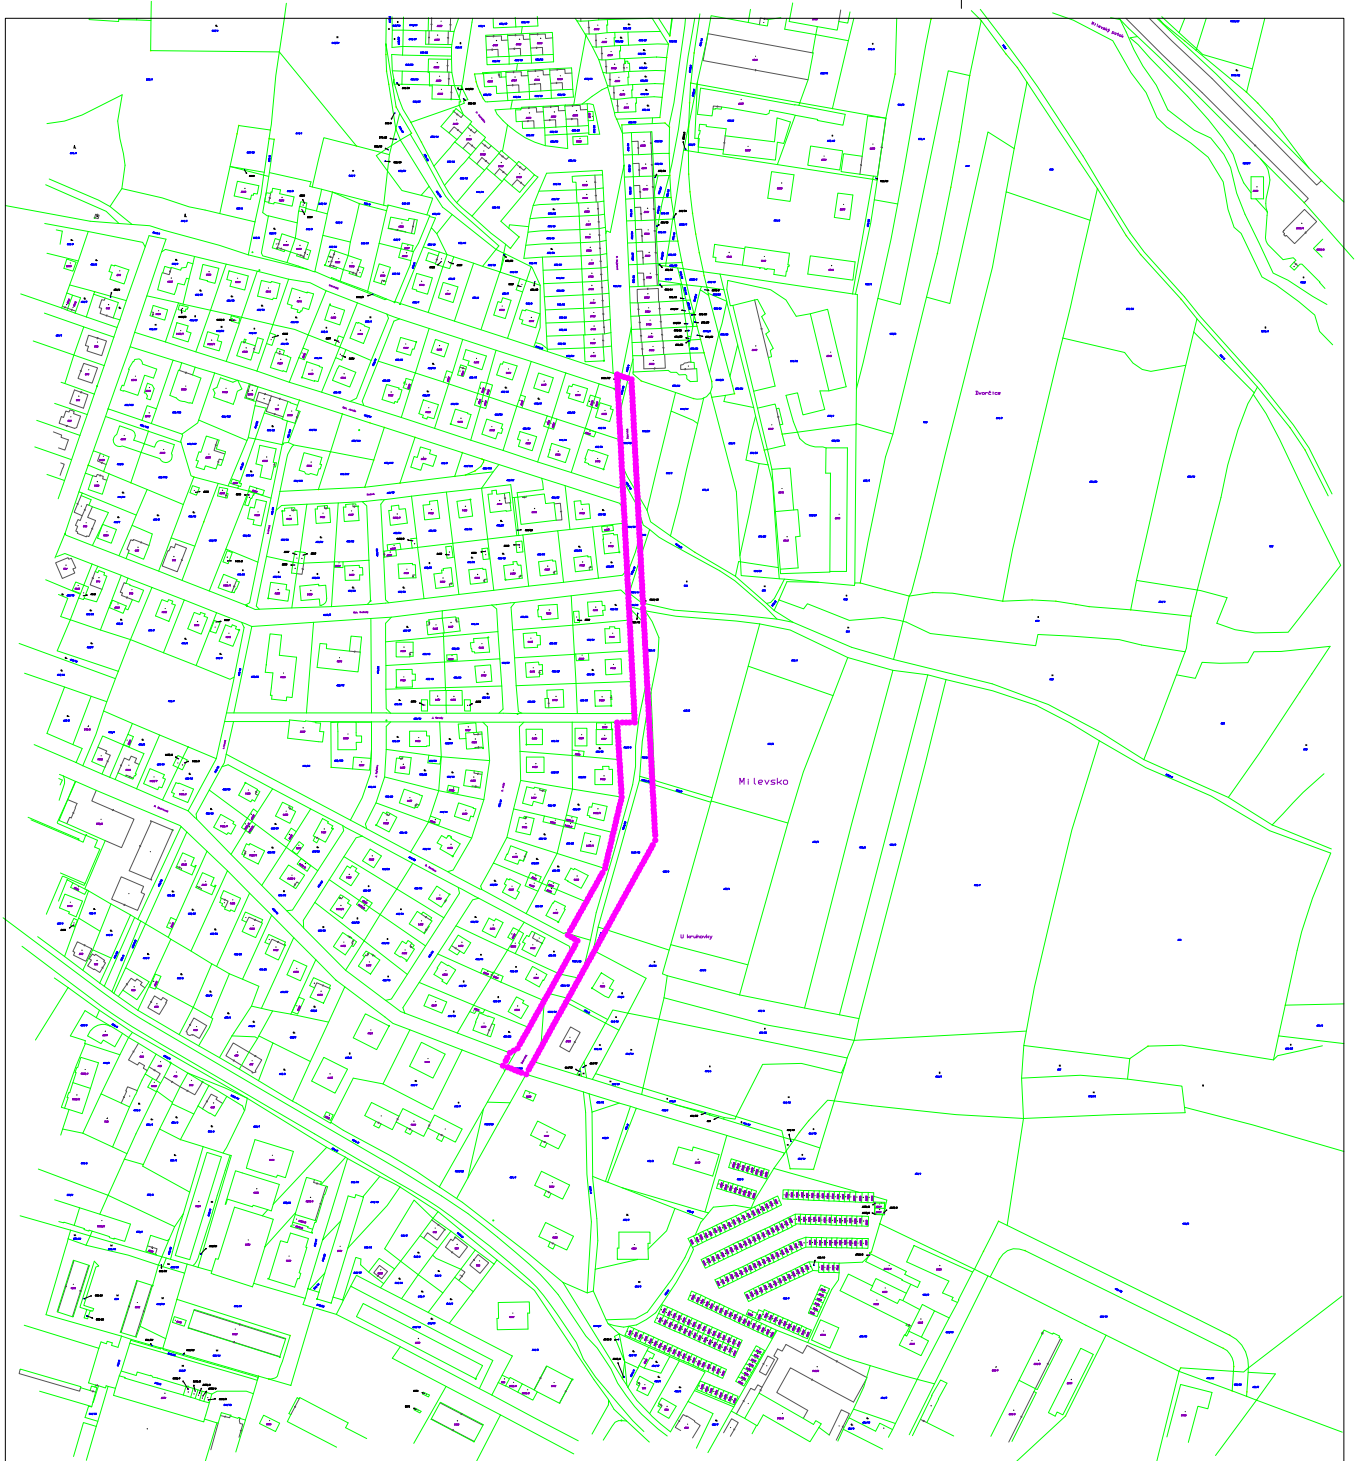

SITUACE
M=1:5000



LEGENDA



ŘEŠENÉ ÚZEMÍ

NAVRHL	VYPRACOVAL	KRESIL	VL projekt	
ODPOVĚDNÝ PROJEKTANT	Milan BALOUNEK		Ing. Luboš VANÍŠ MILEVSKO, Jiráskova 836 tel. 383 809 225 info@vlprojekt.eu	
VEDOUcí PROJEKTANT	Ing. Luboš VANÍŠ		DATUM	01-2019
OBEC	MILEVSKO	KRAJ	JIHOČESKÝ	
INVESTOR	MĚSTO MILEVSKO NÁM. E. BENEŠE 420, MILEVSKO 39901		FORMÁT	A4
AKCE	OPRAVA VODOVODU ve Dukelské ul. v MILEVSKU 425/13, 1621/2, 1621/3, 1621/30, 1621/31, 1621/32, 1621/35 1621/36, 1621/37, 1621/38, 1621/39, 1621/40, 1621/41, 1621/42 1621/43, 1621/44, 1621/45, 1621/46, 1621/47, 1614/1, k.ú. MILEVSKO		MĚŘITKO	1:5000
OBSAH	KATASTRÁLNÍ SITUAČNÍ VÝKRES		ÚČEL	
			ČÍSLO VÝKRESU	1