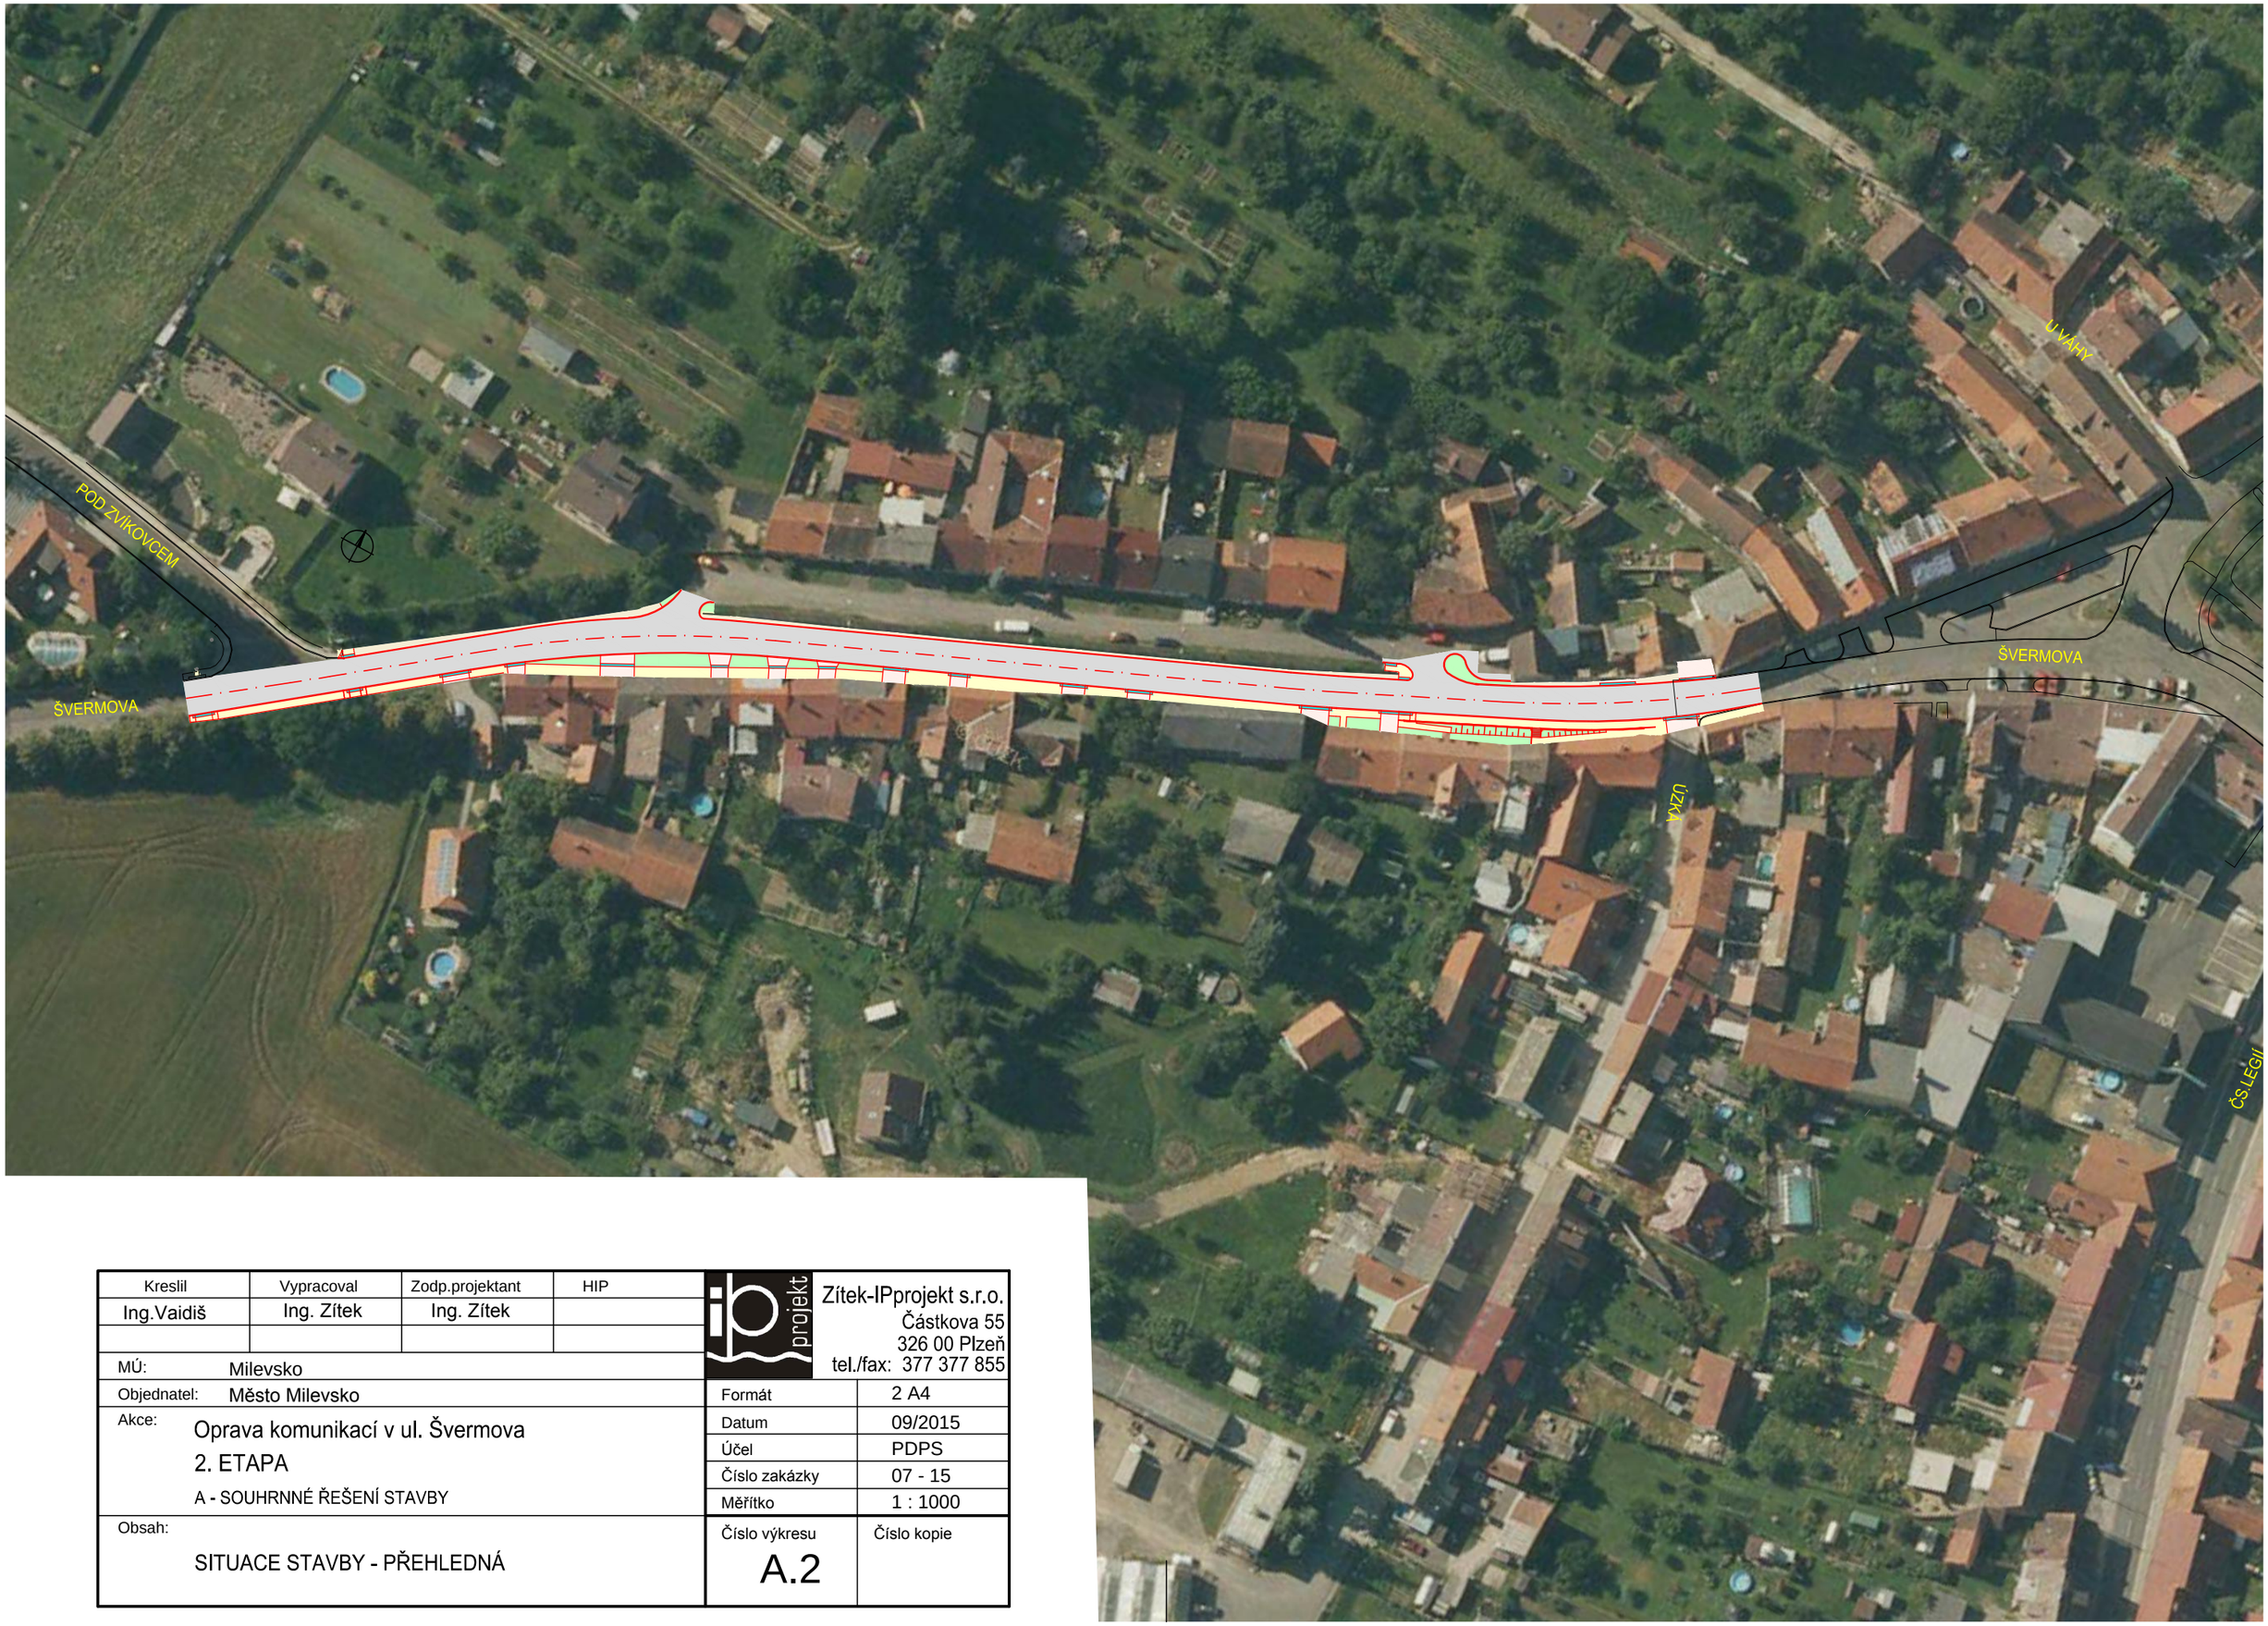

Kreslil	Vypracoval	Zodp.projektant	HIP
Ing.Vaidiš	Ing. Zítek	Ing. Zítek	

Zítek-IPprojekt s.r.o.
Částkova 55
326 00 Plzeň
tel./fax: 377 377 855

MÚ: Milevsko

Objednatel: Město Milevsko

Akce: Oprava komunikací v ul. Švermova
2. ETAPA
A - SOUHRNNÉ ŘEŠENÍ STAVBY

Obsah: SITUACE STAVBY - PŘEHLEDNÁ

Formát	2 A4
Datum	09/2015
Účel	PDPS
Číslo zakázky	07 - 15
Měřítko	1 : 1000
Číslo výkresu	A.2
Číslo kopie	