REVITALIZACE SÍDELNÍ ZELENĚ V ULICI KOMENSKÉHO – MILEVSKO

1 : 250

2. Situační výkres stávajícího stavu, inventarizace

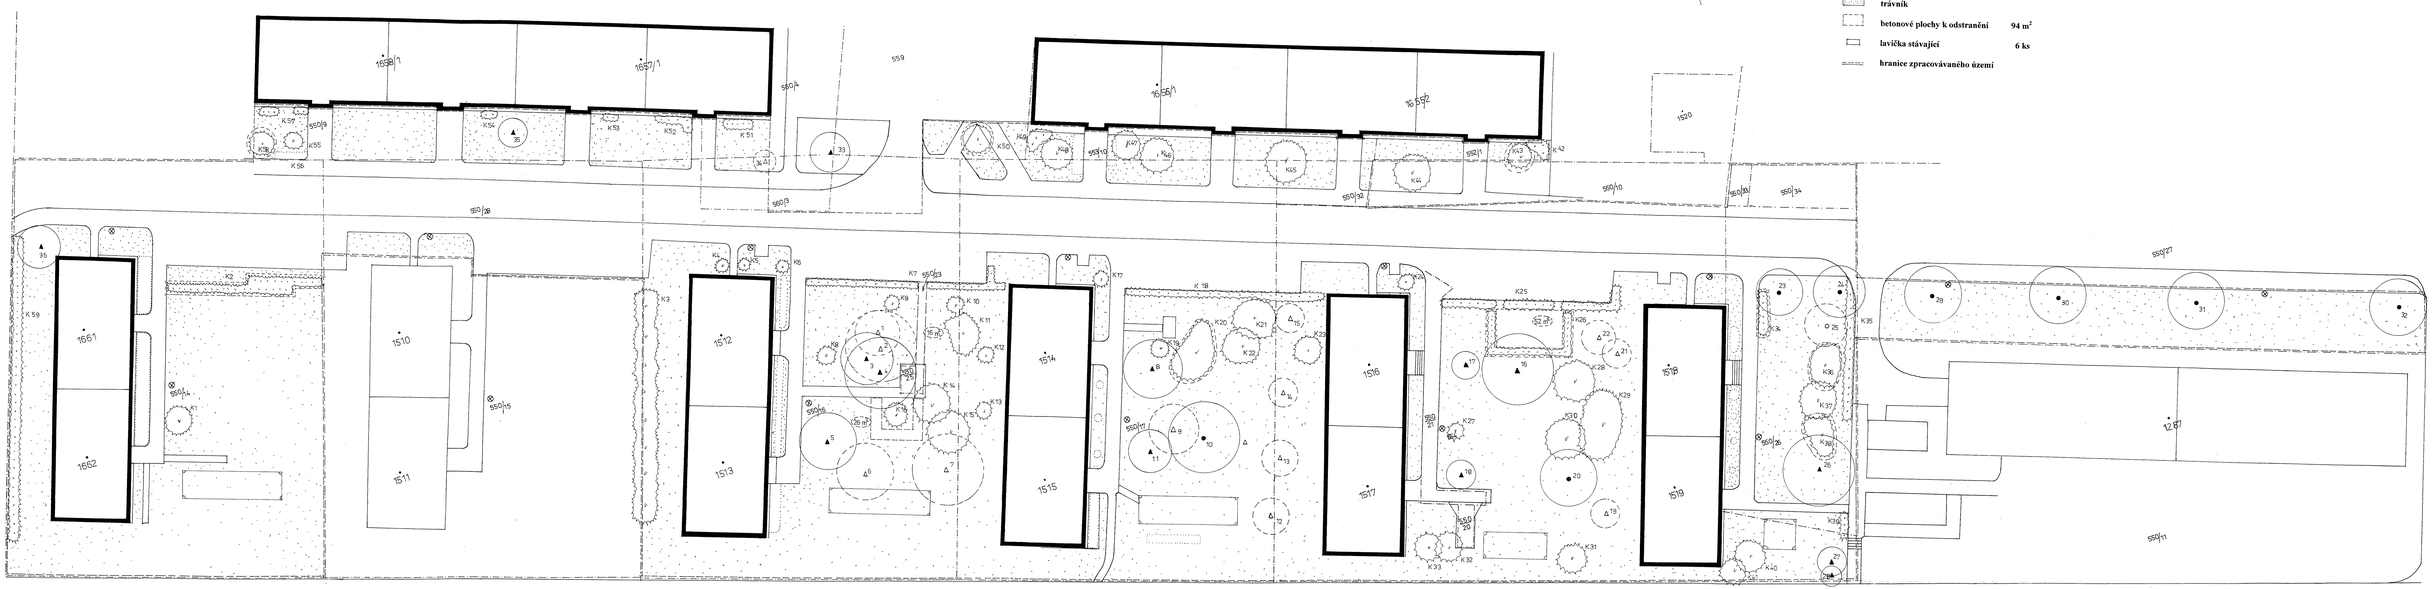

LEGENDA:

listnáč ponechaný	8 ks
jehličnan ponechaný	14 ks
keřové výsadby ponechané	647 m²
listnáč ke kácení	1 ks
jehličnan ke kácení	13 ks
keře k odstranění	148 m²
trávník	
betonové plochy k odstranění	94 m²
lavička stávající	6 ks
hranice zpracovávaného území	

POMĚROVÉ MĚŘÍTKO

0 2,5 5 10 20 m

PROJEKTANT: Ing. N. Žaludová, B. Němcové 835, Písek 397 01	
ZADAVATEL: Město Milevsko nám. E.Beneše 420, 399 01 Milevsko	
Revitalizace sídelní zeleně v ulici Komenského - Milevsko	FORMÁT: 14 A 4
2. Situační výkres stávajícího stavu, inventarizace	DATUM: 2 - 6 /20
	MĚŘÍTKO: 1 : 250