

REVITALIZACE SÍDELNÍ ZELENĚ V ULICI KOMENSKÉHO – MILEVSKO



4. Situační výkres – osazovací plán, vytyčení

4.8 DETAIL 9 – osazovací plán před domem č.p. 1128 a 1129

m 1:50

1128

1129

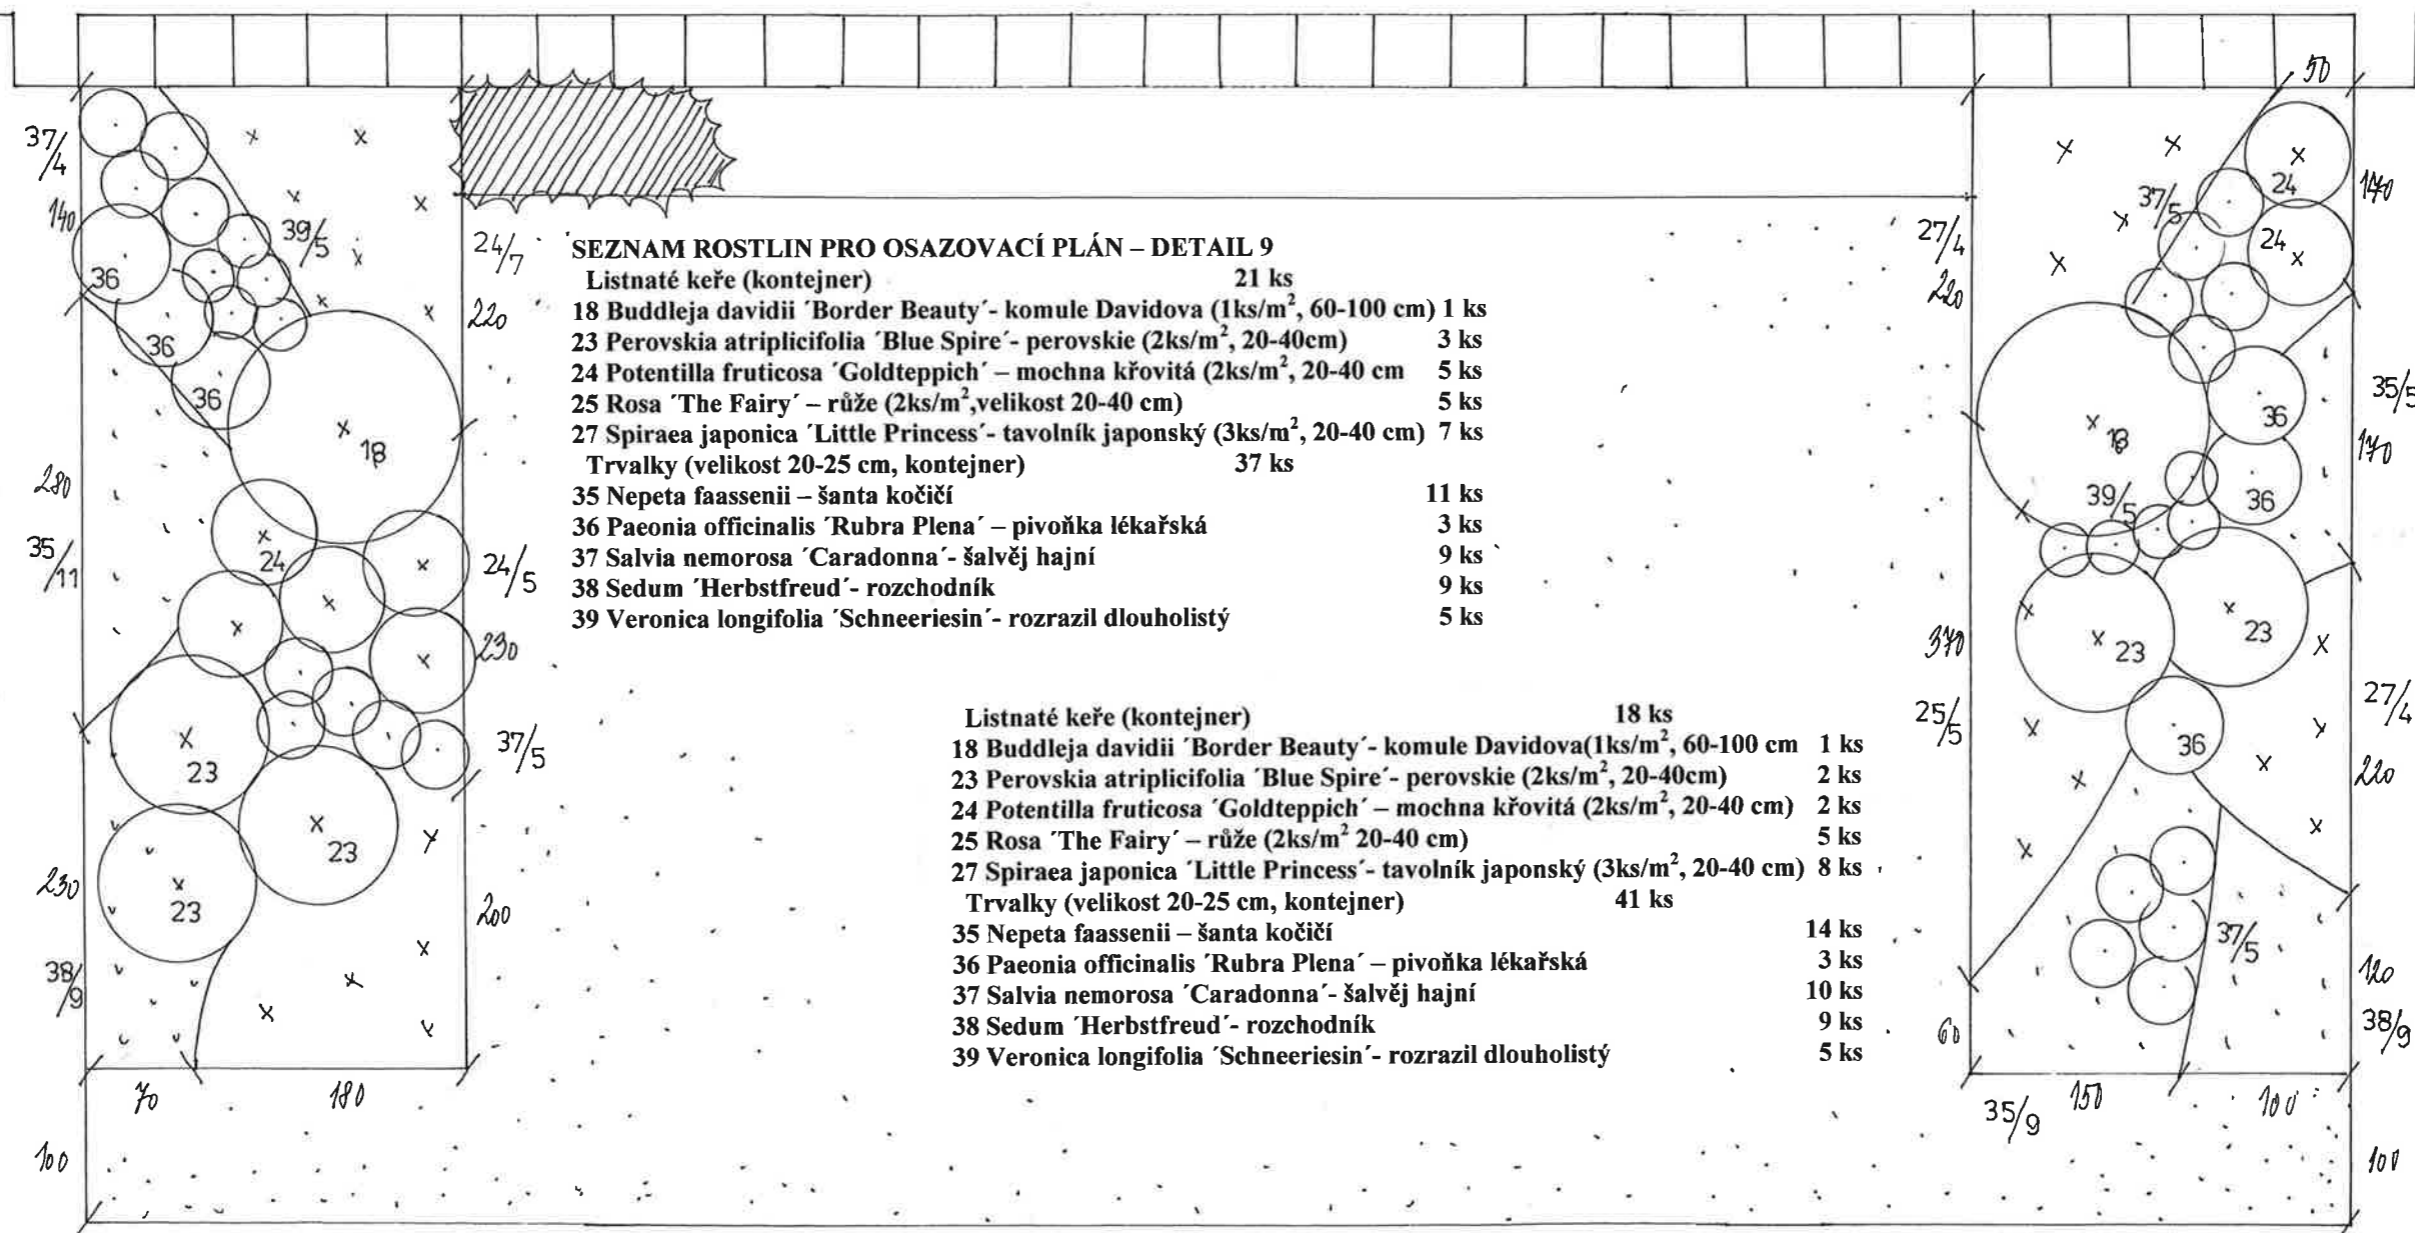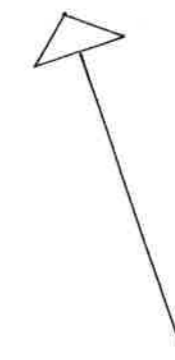

SEZNAM ROSTLIN PRO OSAZOVACÍ PLÁN – DETAIL 9

Listnaté keře (kontejner)	21 ks
18 Buddleja davidii 'Border Beauty' - komule Davidova (1ks/m ² , 60-100 cm)	1 ks
23 Perovskia atriplicifolia 'Blue Spire' - perovskie (2ks/m ² , 20-40cm)	3 ks
24 Potentilla fruticosa 'Goldteppich' - mochna křovitá (2ks/m ² , 20-40 cm)	5 ks
25 Rosa 'The Fairy' - růže (2ks/m ² , velikost 20-40 cm)	5 ks
27 Spiraea japonica 'Little Princess' - tavolník japonský (3ks/m ² , 20-40 cm)	7 ks
Trvalky (velikost 20-25 cm, kontejner)	37 ks
35 Nepeta faassenii - šanta kočičí	11 ks
36 Paeonia officinalis 'Rubra Plena' - pivoňka lékařská	3 ks
37 Salvia nemorosa 'Caradonna' - šalvěj hajní	9 ks
38 Sedum 'Herbstfreud' - rozchodník	9 ks
39 Veronica longifolia 'Schneeriesin' - rozrazil dlouholistý	5 ks

Listnaté keře (kontejner)

18 Buddleja davidii 'Border Beauty' - komule Davidova (1ks/m ² , 60-100 cm)	1 ks
23 Perovskia atriplicifolia 'Blue Spire' - perovskie (2ks/m ² , 20-40cm)	2 ks
24 Potentilla fruticosa 'Goldteppich' - mochna křovitá (2ks/m ² , 20-40 cm)	2 ks
25 Rosa 'The Fairy' - růže (2ks/m ² , 20-40 cm)	5 ks
27 Spiraea japonica 'Little Princess' - tavolník japonský (3ks/m ² , 20-40 cm)	8 ks
Trvalky (velikost 20-25 cm, kontejner)	41 ks
35 Nepeta faassenii - šanta kočičí	14 ks
36 Paeonia officinalis 'Rubra Plena' - pivoňka lékařská	3 ks
37 Salvia nemorosa 'Caradonna' - šalvěj hajní	10 ks
38 Sedum 'Herbstfreud' - rozchodník	9 ks
39 Veronica longifolia 'Schneeriesin' - rozrazil dlouholistý	5 ks


LEGENDA DETAIL 9:




stávající výsadby



32 m² plochy zakurované

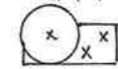

keře navržené

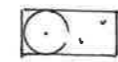

trvalky navržené

28/ ← číslo rostliny

/3 ← počet kusů

vzdálenosti v plánu uvedeny v cm