


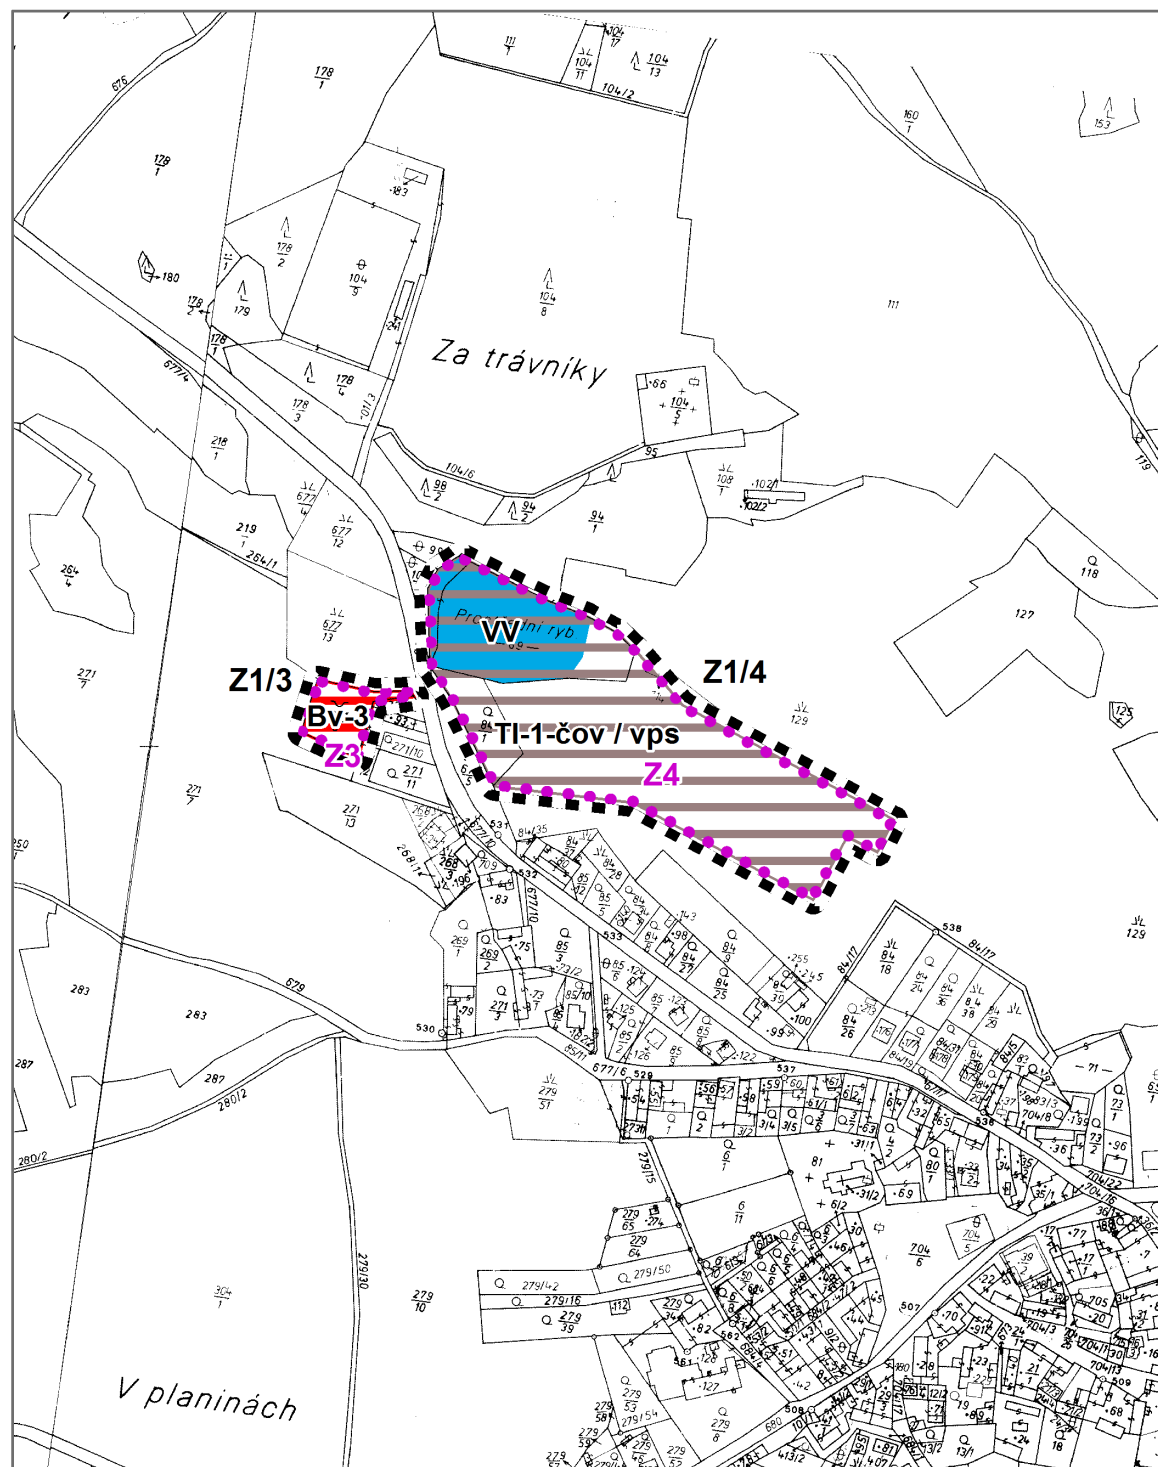

hlavní výkres

změna č. 1 ÚPO Kovářov


lokality Z1/3, Z1/4



0 100 200 400 600 800 metry

měřítko 1:5 000

LEGENDA

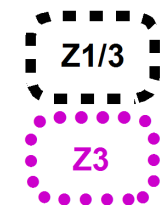

řešené území

zastavitelné plochy

/ vps veřejně prospěšná stavba

Plochy změn



bydlení venkovské



technické infrastruktury

Plochy stávajícího využití



vodní toky a plochy

Záznam o účinnosti

vydávající správní orgán: Zastupitelstvo obce Kovářov	číslo jednací: 2011/4/29/5
datum vydání: 16. května 2011	datum nabytí účinnosti: 31. května 2011
oprávněná úřední osoba pořizovatele jméno a příjmení: Ing. Vlastimil Smítka funkce: pracovník společnosti UPLAN, s. r. o., která vykonává územně plánovací činnost podpis: Za Obecní úřad Kovářov jméno a příjmení: Pavel Hroch funkce: starosta obce Kovářov podpis:	otisk úředního razítka pořizovatele

UPLAN s.r.o. Vlastiboř 21, 392 01 Soběslav	razítko projektant
datum vyhotovení: květen 2011	
vypracovali: Ing. Pavla Kodadová, Ing. Vlastimil Smítka	
odpovědný projektant: Ing. arch. Jaroslav Poláček	
číslo paré:	