


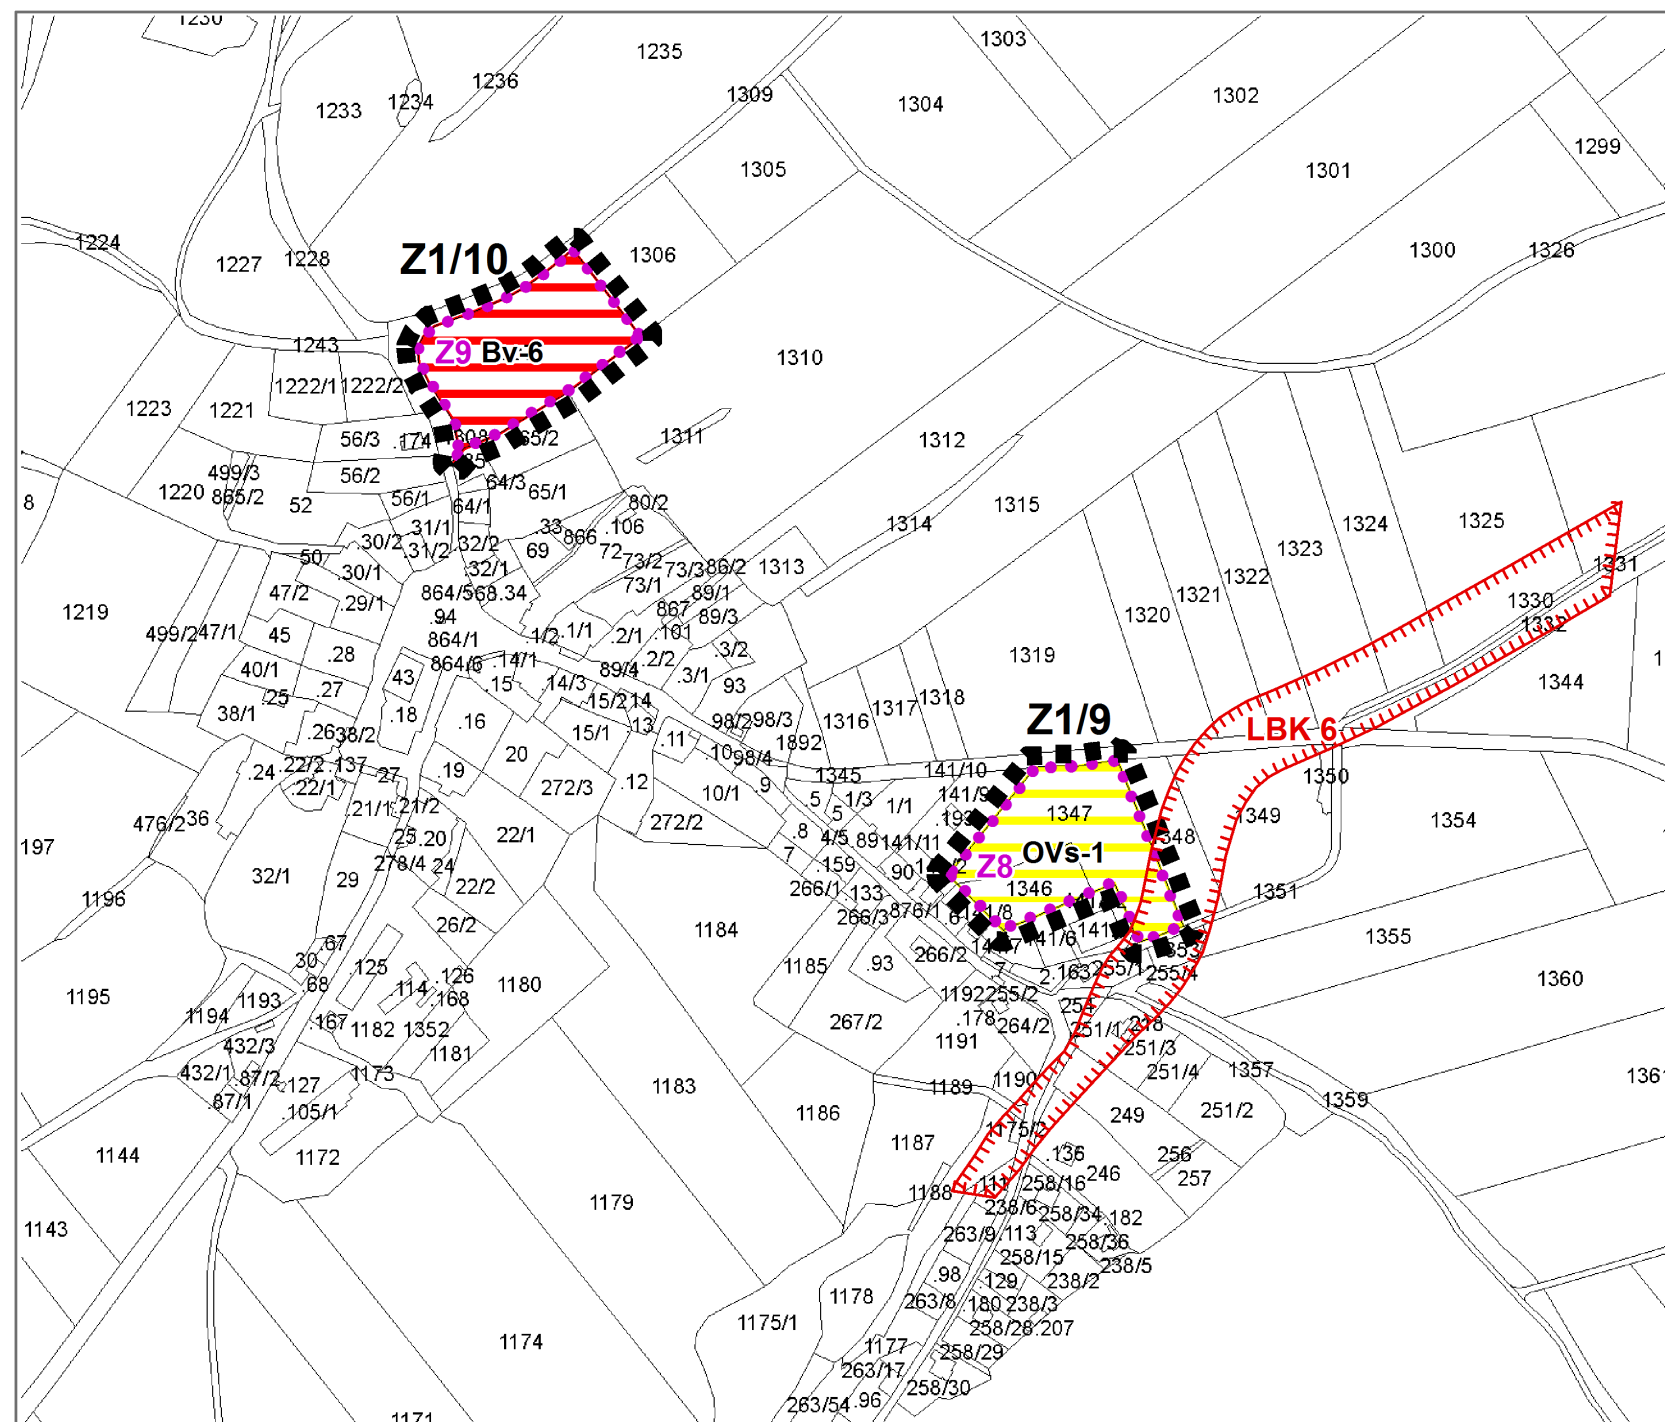

hlavní výkres

změna č. 1 ÚPO Kovářov

lokality Z1/9, Z1/10



0 100 200 400 600 800 metry

měřítko 1:5 000

LEGENDA




řešené území

zastavitelné plochy

Plochy změn



bydlení venkovské

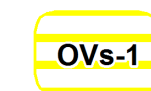

občanského vybavení sport

Územní systém ekologické stability



hranice biokoridoru - nefunkční

Záznam o účinnosti

vydávající správní orgán: Zastupitelstvo obce Kovářov	číslo jednací: 2011/4/29/5
datum vydání: 16. května 2011	datum nabytí účinnosti: 31. května 2011
oprávněná úřední osoba pořizovatele jméno a příjmení: Ing. Vlastimil Smítka funkce: pracovník společnosti UPLAN, s. r. o., která vykonává územně plánovací činnost podpis:	otisk úředního razítka pořizovatele
Za Obecní úřad Kovářov jméno a příjmení: Pavel Hroch funkce: starosta obce Kovářov podpis:	

UPLAN S.R.O. Vlastiboř 21, 392 01 Soběslav	razítko projektant
datum vyhotovení: květen 2011	
vypracovali: Ing. Pavla Kodadová, Ing. Vlastimil Smítka	
odpovědný projektant: Ing. arch. Jaroslav Poláček	
číslo paré:	