

# výkres veřejně prospěšných staveb, opatření a asanací

změna č. 1 ÚPO Kovářov  
lokalita Z1/4

## LEGENDA



řešené území




veřejně prospěšná stavba - vyvlastnění i předkupní právo

TI-1-čov

plocha technické infrastruktury pro umístění čistírny odpadních vod

černý mapový podklad - katastrální mapa

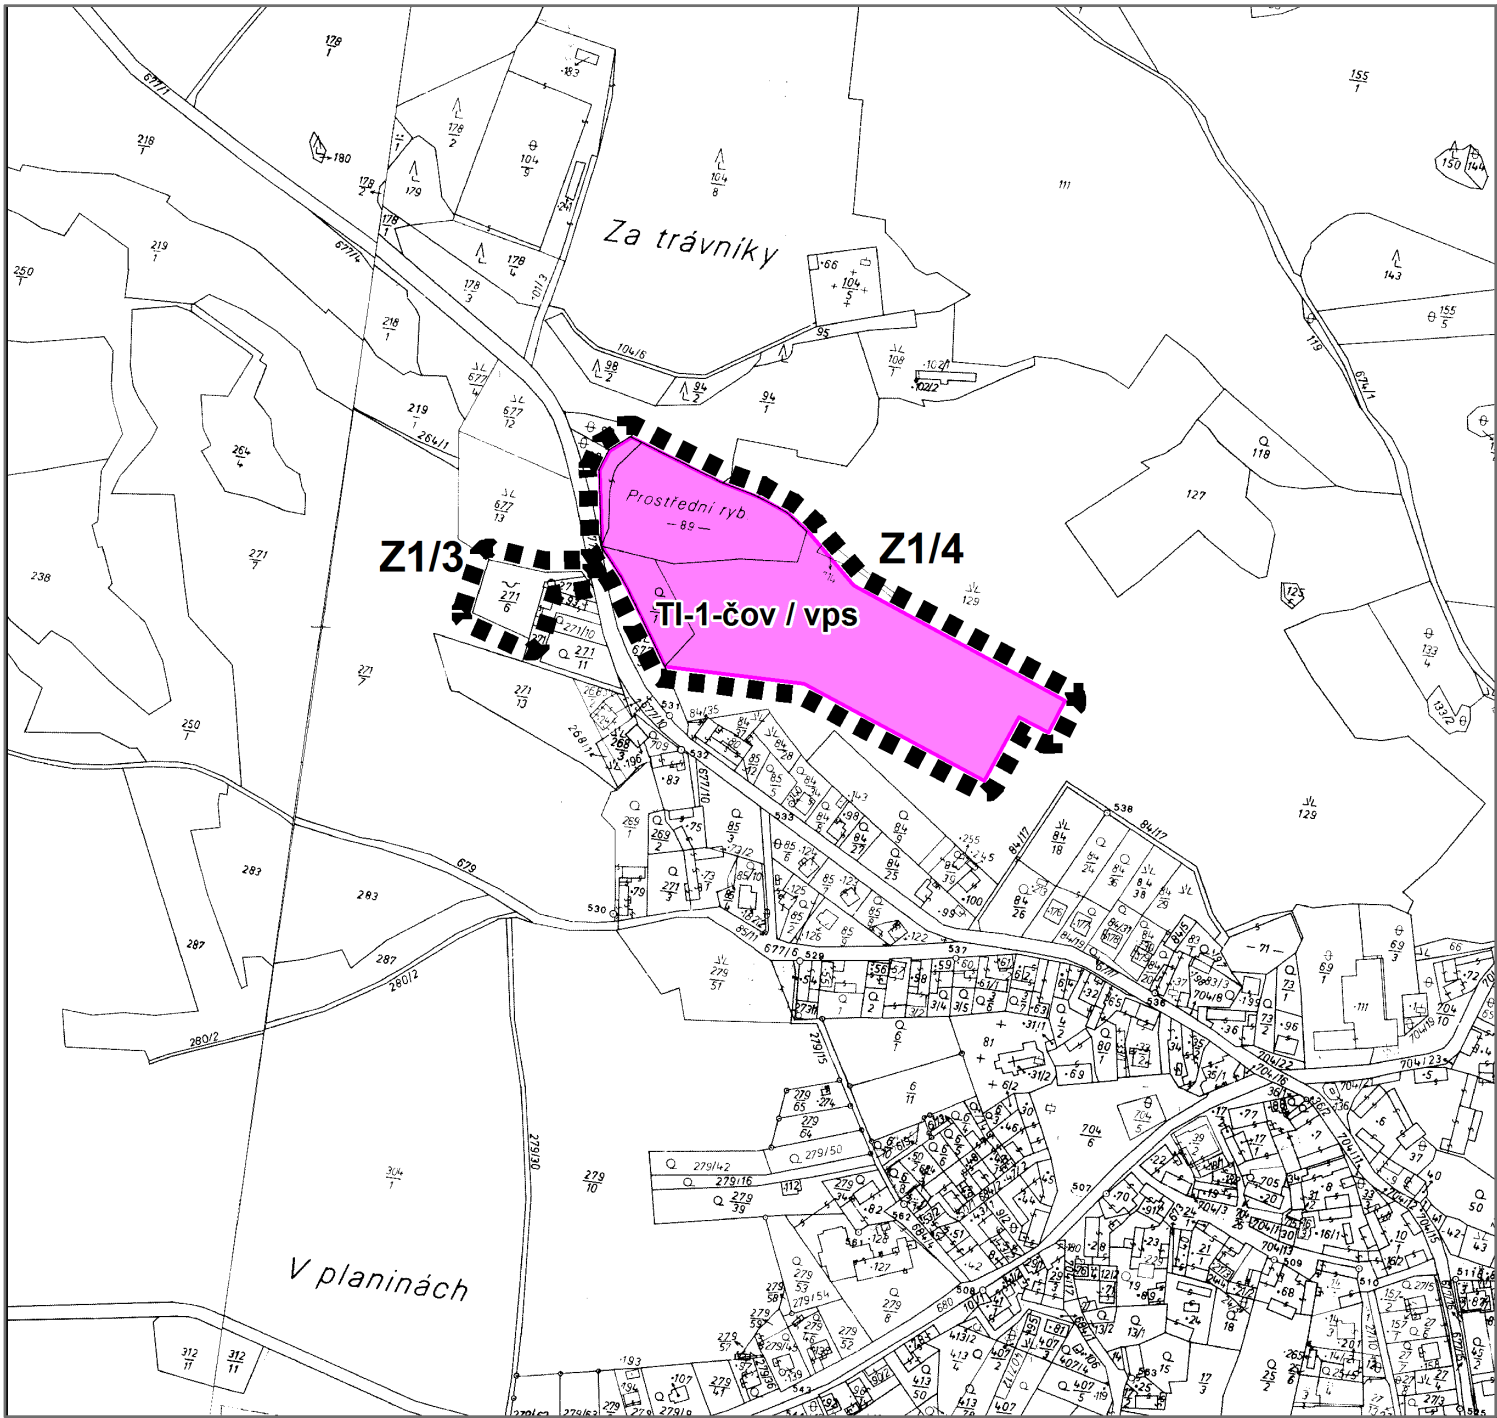

0 100 200 400 600 800 metry  
měřítko 1:5 000

## Záznam o účinnosti

vydávající správní orgán: <b>Zastupitelstvo obce Kovářov</b>	číslo jednací: <b>2011/4/29/5</b>
datum vydání: <b>16. května 2011</b>	datum nabytí účinnosti: <b>31. května 2011</b>
oprávněná úřední osoba pořizovatele jméno a příjmení: <b>Ing. Vlastimil Smítka</b> funkce: <b>pracovník společnosti UPLAN, s. r. o., která vykonává územně plánovací činnost</b> podpis:  Za Obecní úřad Kovářov jméno a příjmení: <b>Pavel Hroch</b> funkce: <b>starosta obce Kovářov</b> podpis:	otisk úředního razítka pořizovatele

**UPLAN s.r.o.**  
Vlastibor 21, 392 01 Soběslav

razítko projektant

datum vyhotovení: **květen 2011**

vypracovali:  
**Ing. Pavla Kodadová,**  
**Ing. Vlastimil Smítka**

odpovědný projektant:  
**Ing. arch. Jaroslav Poláček**

číslo paré: