



# výkres základního členění území

## změna č. 1 ÚPO Kovářov

### lokality Z1/14

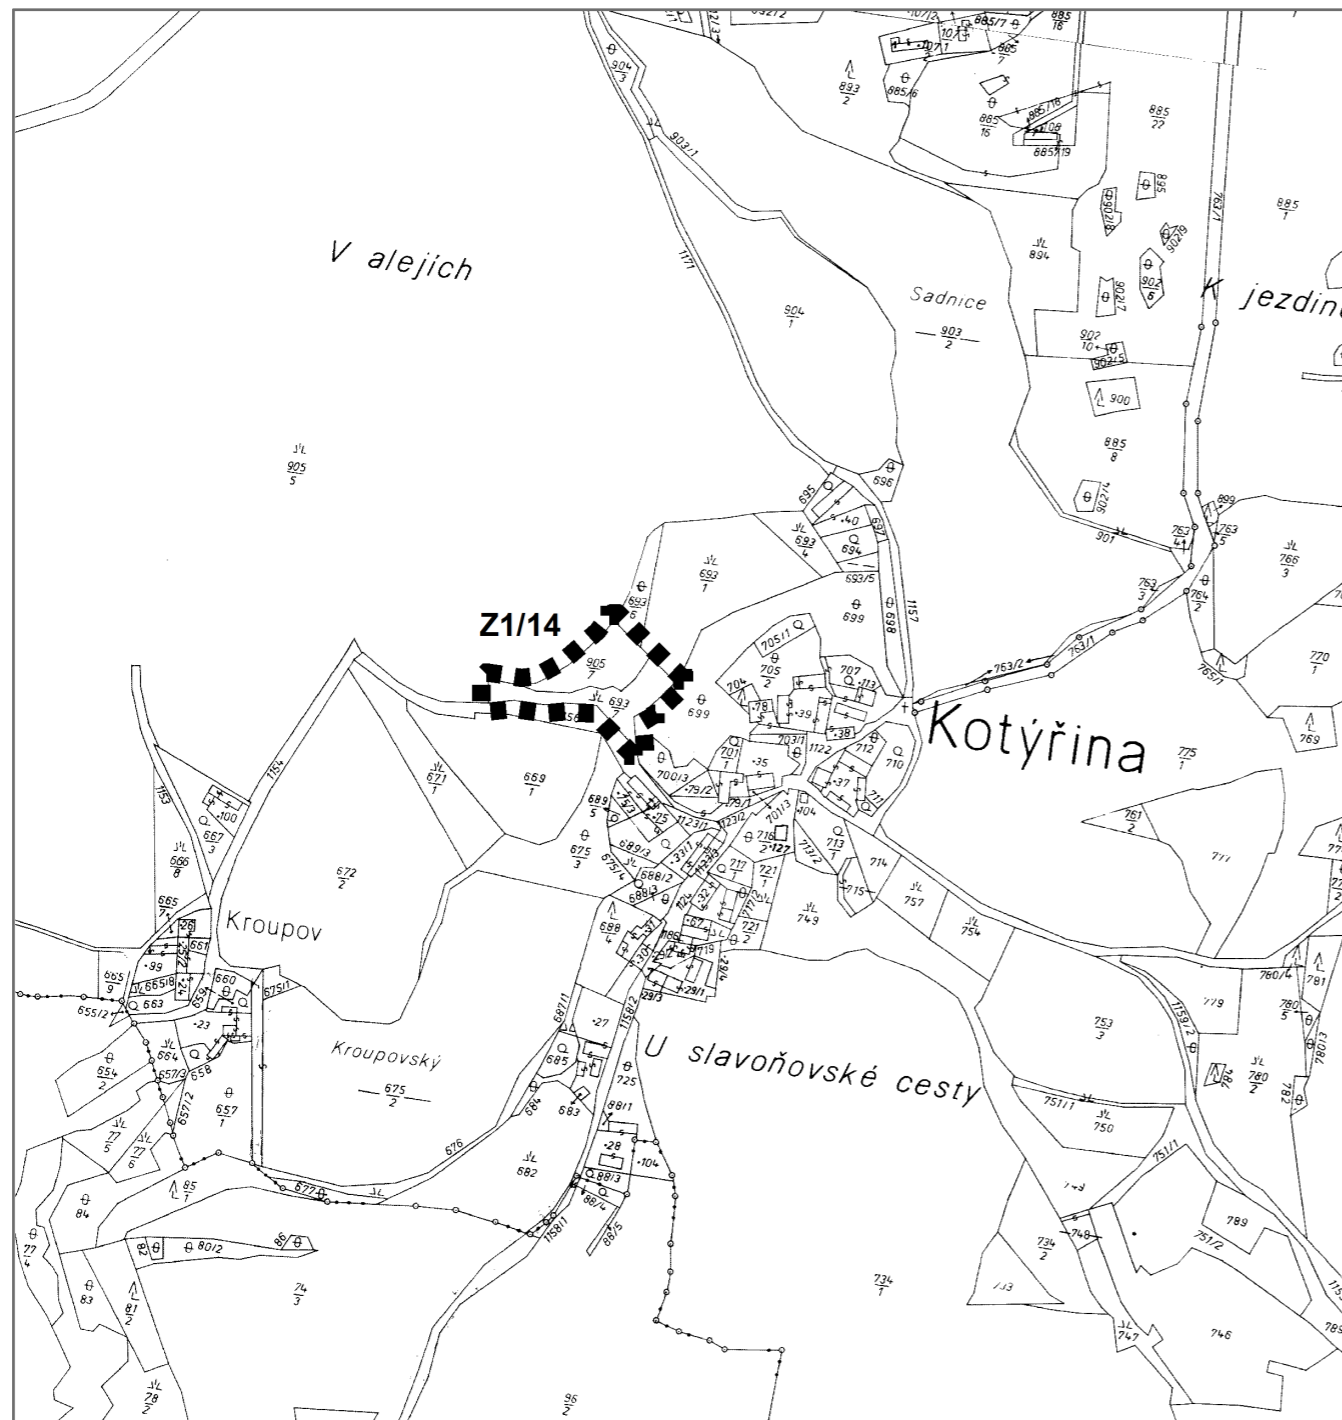

#### LEGENDA

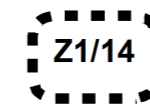

řešené území

#### Záznam o účinnosti

vydávající správní orgán: <b>Zastupitelstvo obce Kovářov</b>	číslo jednací: <b>2011/4/29/5</b>
datum vydání: <b>16. května 2011</b>	datum nabytí účinnosti: <b>31. května 2011</b>
oprávněná úřední osoba pořizovatele jméno a příjmení: <b>Ing. Vlastimil Smítka</b> funkce: <b>pracovník společnosti UPLAN, s. r. o., která vykonává územně plánovací činnost</b> podpis:	otisk úředního razítka pořizovatele
Za Obecní úřad Kovářov jméno a příjmení: <b>Pavel Hroch</b> funkce: <b>starosta obce Kovářov</b> podpis:	

**UPLAN S.R.O.**

Vlastiboř 21, 392 01 Soběslav

datum vyhotovení: **květen 2011**

vypracovali:

**Ing. Pavla Kodadová,**

**Ing. Vlastimil Smítka**

odpovědný projektant:

**Ing. arch. Jaroslav Poláček**

číslo paré:

razítko projektant

0 100 200 400 600 800 metry

měřítko 1:5 000