



výkres základního členění území

změna č. 1 ÚPO Kovářov
lokality Z1/7, Z1/8

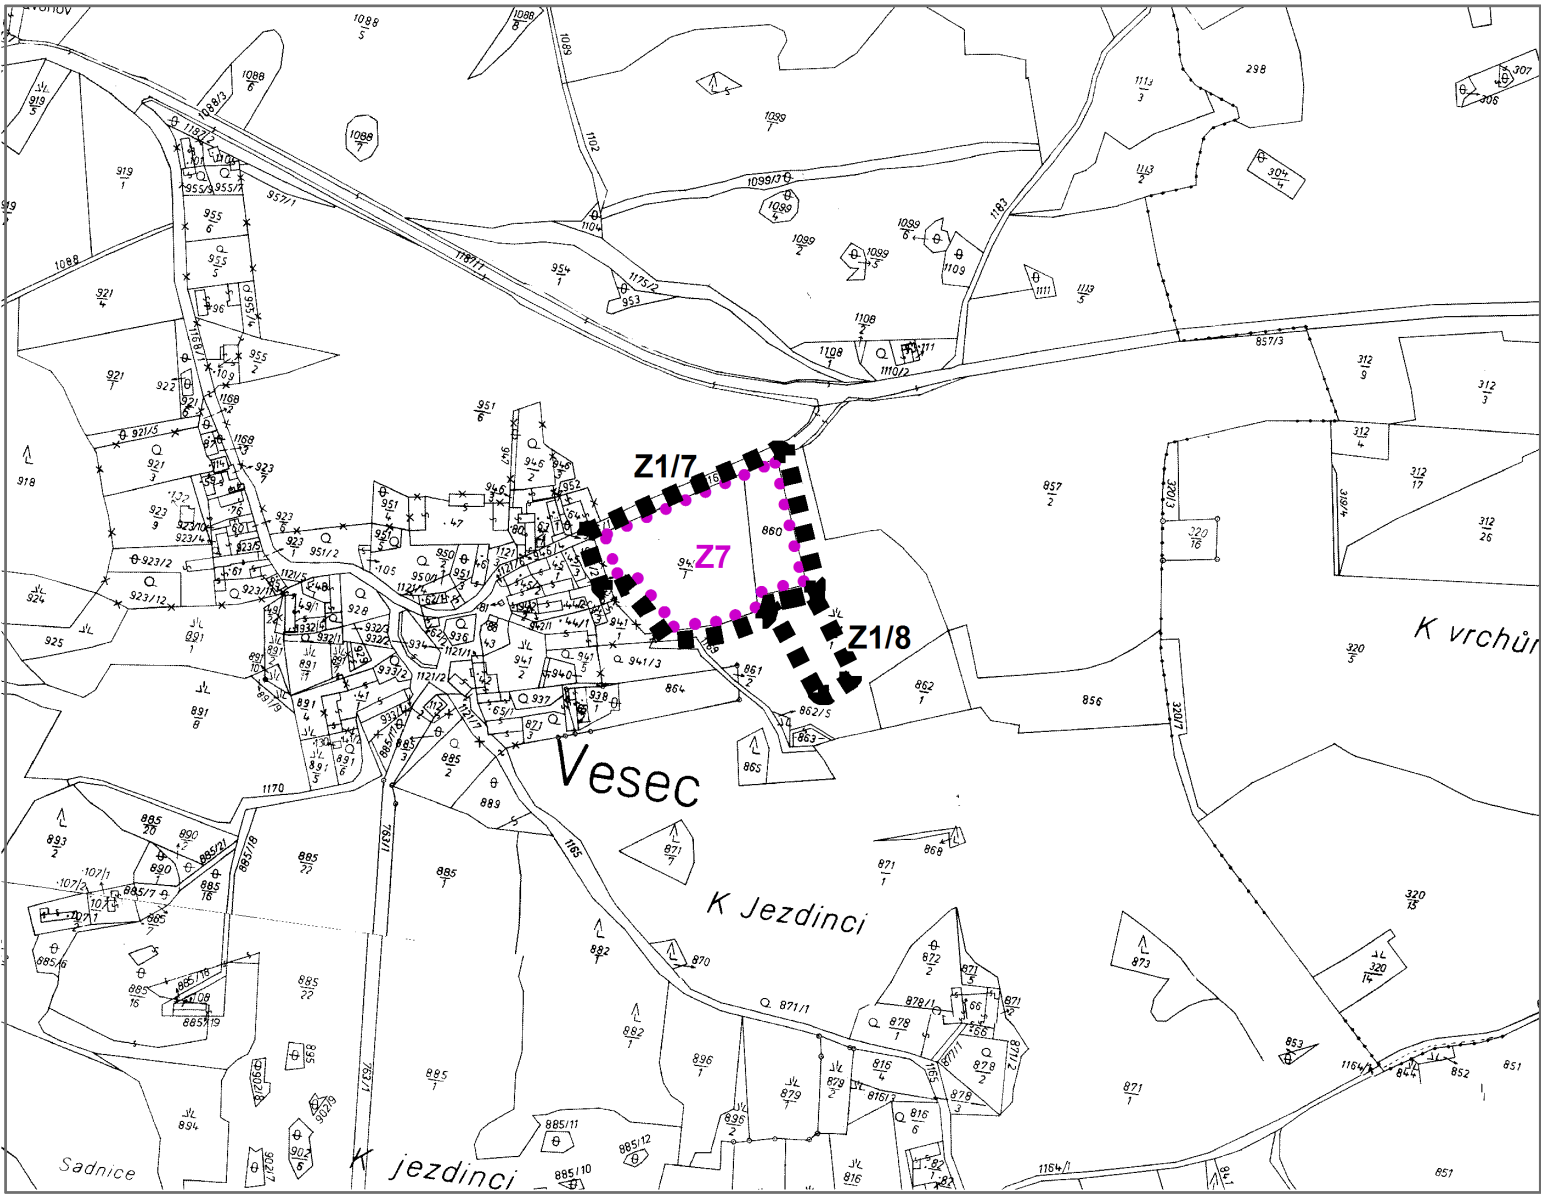

měřítko 1:5 000

LEGENDA

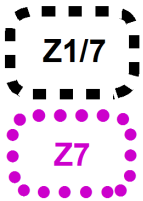

řešené území

zastavitelné plochy

Záznam o účinnosti

Záznam o účinnosti	
vydávající správní orgán: Zastupitelstvo obce Kovářov	číslo jednací: 2011/4/29/5
datum vydání: 16. května 2011	datum nabytí účinnosti: 31. května 2011
oprávněná úřední osoba pořizovatele jméno a příjmení: Ing. Vlastimil Smítka funkce: pracovník společnosti UPLAN, s. r. o., která vykonává územně plánovací činnost podpis: Za Obecní úřad Kovářov jméno a příjmení: Pavel Hroch funkce: starosta obce Kovářov podpis:	otisk úředního razítka pořizovatele
<div><div><div>UPLAN S.R.O.</div><div>Vlastiboř 21, 392 01 Soběslav</div></div><div>datum vyhotovení: květen 2011</div><div>vypracovali: Ing. Pavla Kodadová, Ing. Vlastimil Smítka</div><div>odpovědný projektant: Ing. arch. Jaroslav Poláček</div><div>číslo paré:</div></div> <div>razítko projektant</div>	