


hlavní výkres
změna č. 2 ÚPO Kovářov
lokality Z2/1, Z2/2, Z2/3, Z2/7

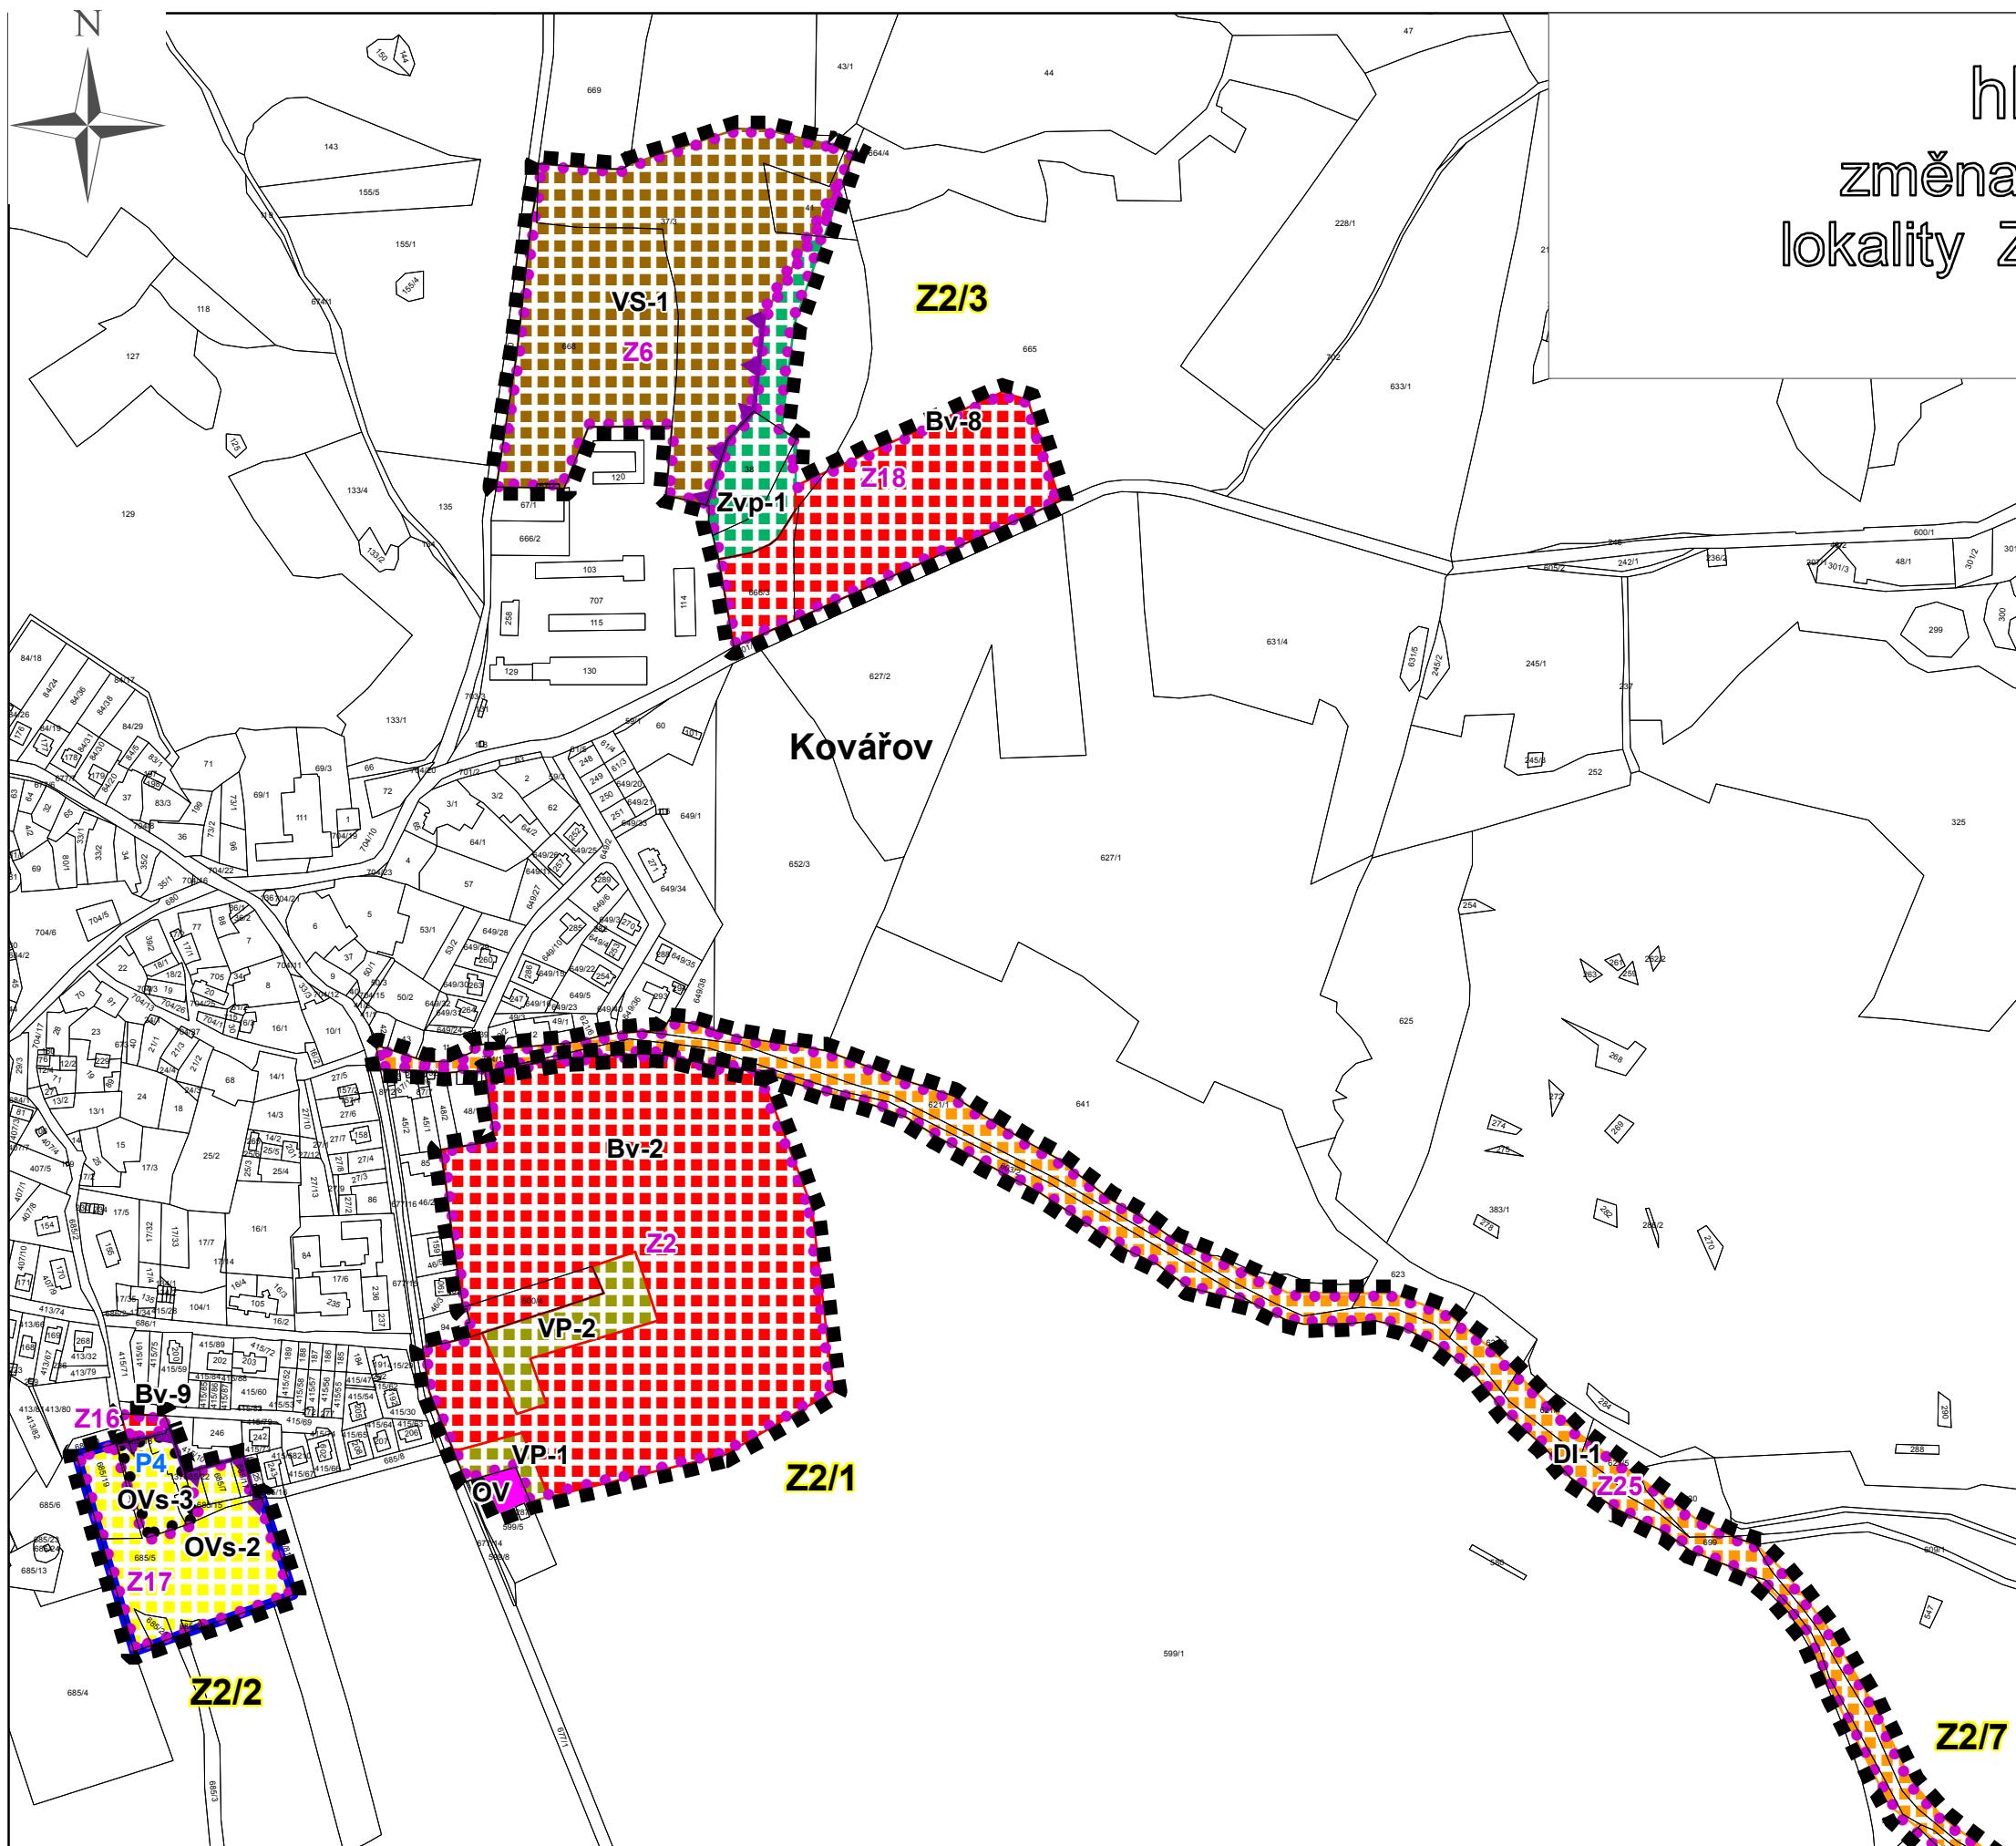

plochy stabilizované plochy změn



plochy bydlení venkovské

OV

plochy občanského vybavení



plochy občanského vybavení sport



plochy veřejných prostranství



plochy zeleně na veřejných prostranstvích



plochy výroby a skladování



plochy archeoparku - zastavitelné



plochy archeoparku - nezastavitelné



plochy dopravní infrastruktury


ZE

plochy zemědělské

SNÚ

plochy smíšené nezastavěného území


Legenda

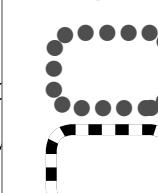

správní území



řešené území změny

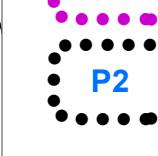


zastavěné území k 1. 1. 2014



zastavitelná plocha



plocha přestavby

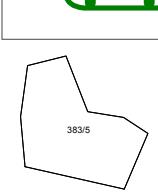


maximální hranice negativních vlivů



označení lokality - změna č. 2/lokality 1



území s ekologickou hodnotou

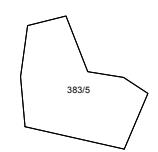

lokální biokoridor

Záznam o účinnosti

vydávající správní orgán: Zastupitelstvo obce Kovářov	datum nabytí účinnosti:
---	-------------------------

oprávněná úřední osoba pořizovatele	otisk úředního razítka pořizovatele
-------------------------------------	-------------------------------------

jméno a příjmení: Ing. Vlastimil Smítka

funkce: pracovník společnosti UPLAN, s. r. o., která výkonává územní plánovací činnost
--

podpis:

jméno a příjmení: Pavel Hroch

funkce: starosta obce

podpis:

UPLAN S.R.O.

Vlastiboř 21, 392 01 Soběslav

datum vyhotovení: duben 2015

vypracoval:

Ing. Vlastimil Smítka

odpovědný projektant:

Ing. arch. Jaroslav Poláček

číslo parcí:

razítka projektant

0 50 100 200 300 400 m
měřítko 1:5 000

0 50 100 200 300 400 m
měřítko 1:5 000

0 50 100 200 300 400 m
měřítko 1:5 000