


hlavní výkres

změna č. 2 ÚPO Kovářov

lokality Z2/9, Z2/10

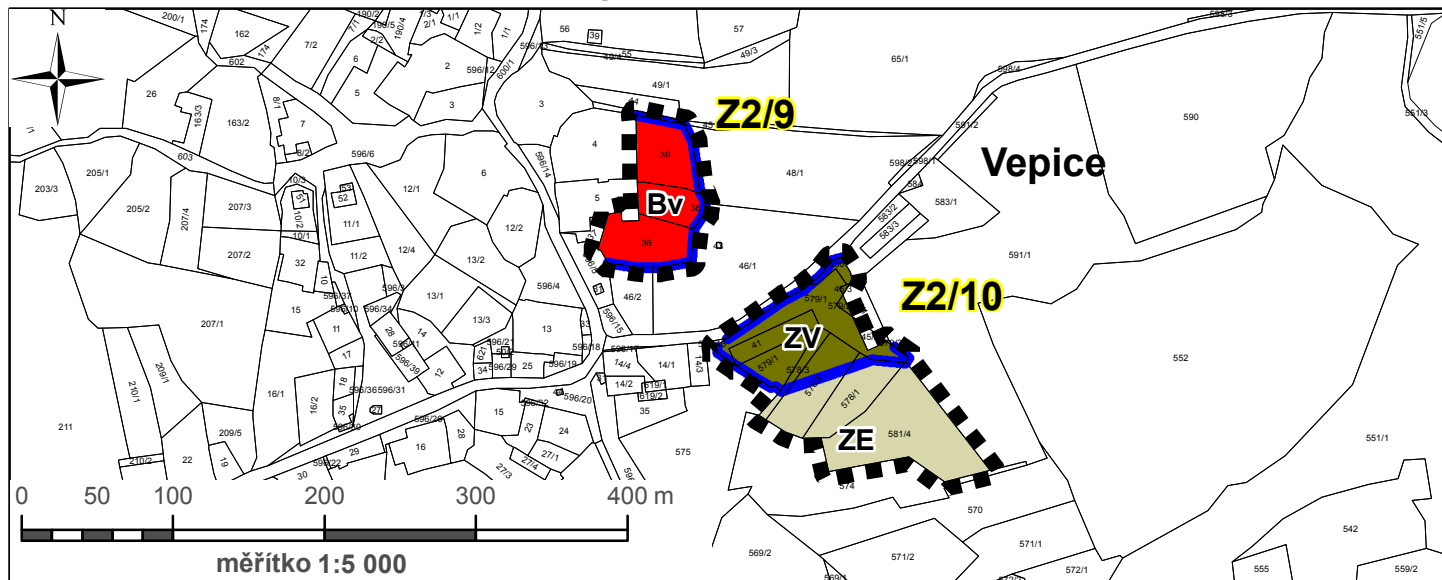

plochy
stabilizované

plochy
změn



plochy bydlení venkovské



plochy zemědělské výroby



plochy zemědělské

Legenda



řešené území změny



zastavěné území k 1. 1. 2014



zastavitelná plocha

Z2/9

označení lokality -
změna č. 2/lokality 9

Záznam o účinnosti

vydávající správní orgán:

Zastupitelstvo obce Kovářov

datum nabytí účinnosti:

oprávněná úřední osoba pořizovatele

jméno a příjmení: **Ing. Vlastimil Smítka**

funkce: **pracovník společnosti UPLAN,
s. r. o., která vykonává územně plánovací
činnost**

podpis:

jméno a příjmení: **Pavel Hroch**

funkce: **starosta obce**

podpis:

otisk úředního razítka pořizovatele

UPLAN S.R.O.

Vlastiboř 21, 392 01 Soběslav

razítko projektant

datum vyhotovení: **duben 2015**

vypracoval:

Ing. Vlastimil Smítka

odpovědný projektant:

Ing. arch. Jaroslav Poláček

číslo paré: