


koordinální výkres

odůvodnění změny č. 2 ÚPO Kovářov

lokality Z2/8

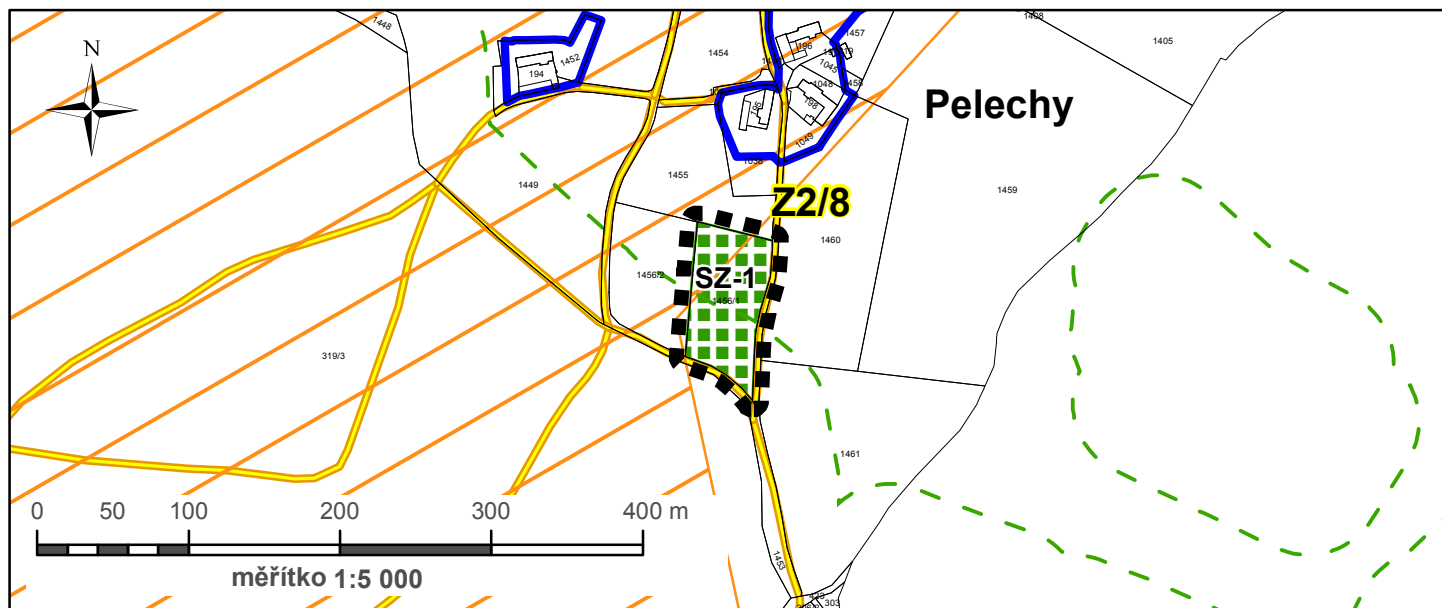

Legenda



řešené území změny



zastavěné území k 1. 1. 2014

Z2/8

označení lokality - změna č. 2/lokality 8

plochy změn




plochy soukromé zeleně - zahrady

limita a další limitující skutečnosti



ostatní komunikace

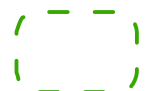

vzdálenost 50 m od okraje lesa



migračně významné území

zranitelná oblast - všechna řešená území změny

UPLAN S.R.O. Vlastiboř 21, 392 01 Soběslav	razítko projektant
datum vyhotovení: duben 2015	
vypracoval: Ing. Vlastimil Smítka	
odpovědný projektant: Ing. arch. Jaroslav Poláček	
číslo parčí:	