


koordinační výkres

změna č. 2 ÚPO Kovářov lokality Z2/9, Z2/10

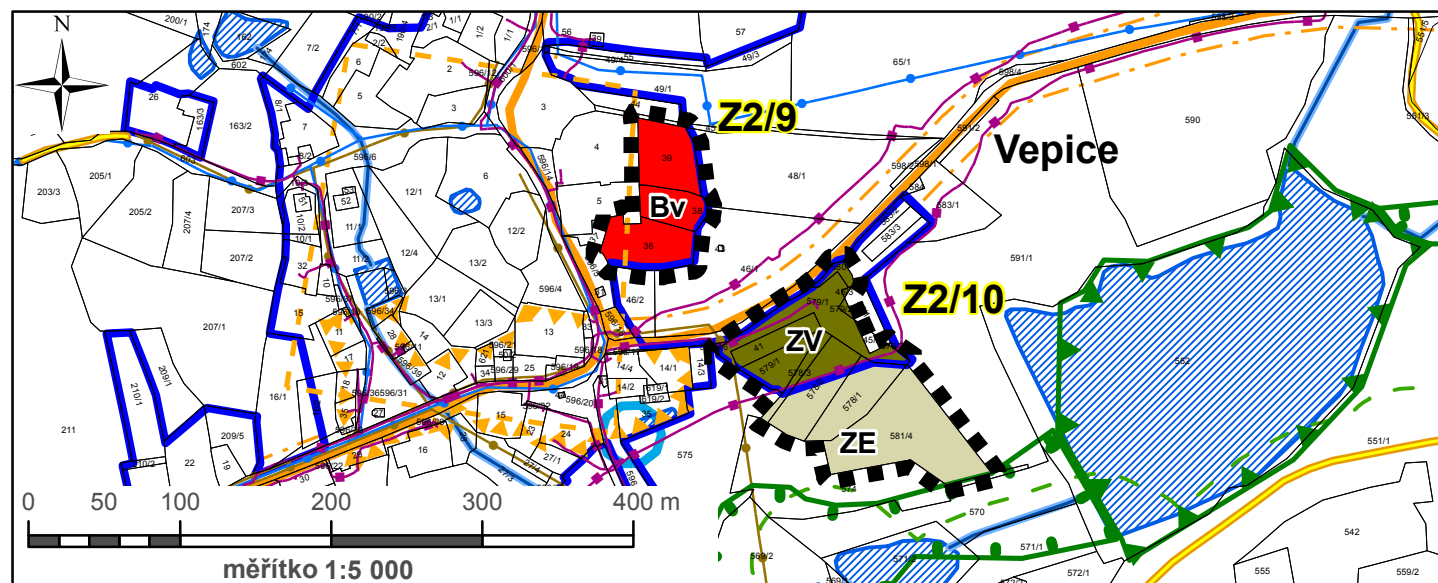

plochy stabilizované

plochy změn

Bv

plochy bydlení venkovské


ZV

plochy zemědělské výroby

ZE

plochy zemědělské

Legenda

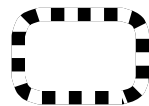

řešené území změny



zastavěné území 1. 1. 2014




zastavitelná plocha

ÚSES



lokální biocentrum

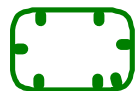

lokální biokoridor

limity a další limitující skutečnosti

komunikační vedení včetně ochranného pásma

vodovod včetně ochranného pásma

kanalizace včetně ochranného pásma

pásma hygienické nerozlišený stupeň

silnice

ochranné pásmo silnic

ostatní komunikace

urbanisticky hodnotý prostor

území s archeologickými nálezy

vzdálenost 50 m od okraje lesa

vodní tok

vodní plocha

migračně významné území

zranitelná oblast - všechna řešená území změny

UPLAN S.R.O.

Vlastiboř 21, 392 01 Soběslav

datum vyhotovení: **duben 2015**

vypracoval:

Ing. Vlastimil Smítka

odpovědný projektant:

Ing. arch. Jaroslav Poláček

číslo paré:

razítko projektant