


výkres základního členění území

změna č. 2 ÚPO Kovářov lokality Z2/8

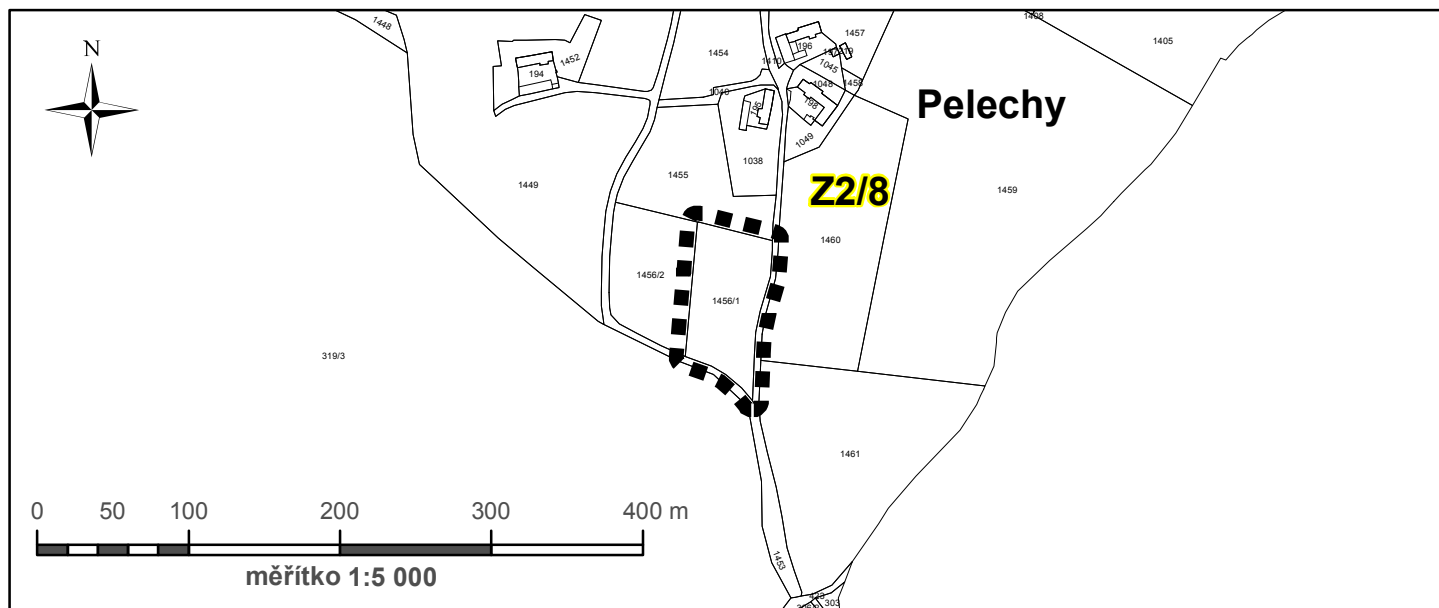

Legenda



řešené území změny

Z2/8

označení lokality - změna č. 2/lokality 8

Záznam o účinnosti

vydávající správní orgán:
Zastupitelstvo obce Kovářov

datum nabytí účinnosti:

oprávněná úřední osoba pořizovatele
jméno a příjmení: **Ing. Vlastimil Smítka**
funkce: **pracovník společnosti UPLAN, s. r. o., která vykonává územně plánovací činnost**
podpis:
jméno a příjmení: **Pavel Hroch**
funkce: **starosta obce**
podpis:

otisk úředního razítka pořizovatele

UPLAN S.R.O.

Vlastiboř 21, 392 01 Soběslav

datum vyhotovení: **duben 2015**

vypracoval:

Ing. Vlastimil Smítka

odpovědný projektant:

Ing. arch. Jaroslav Poláček

číslo paré:

razítko projektant