


# LOKALITA 1 , 2

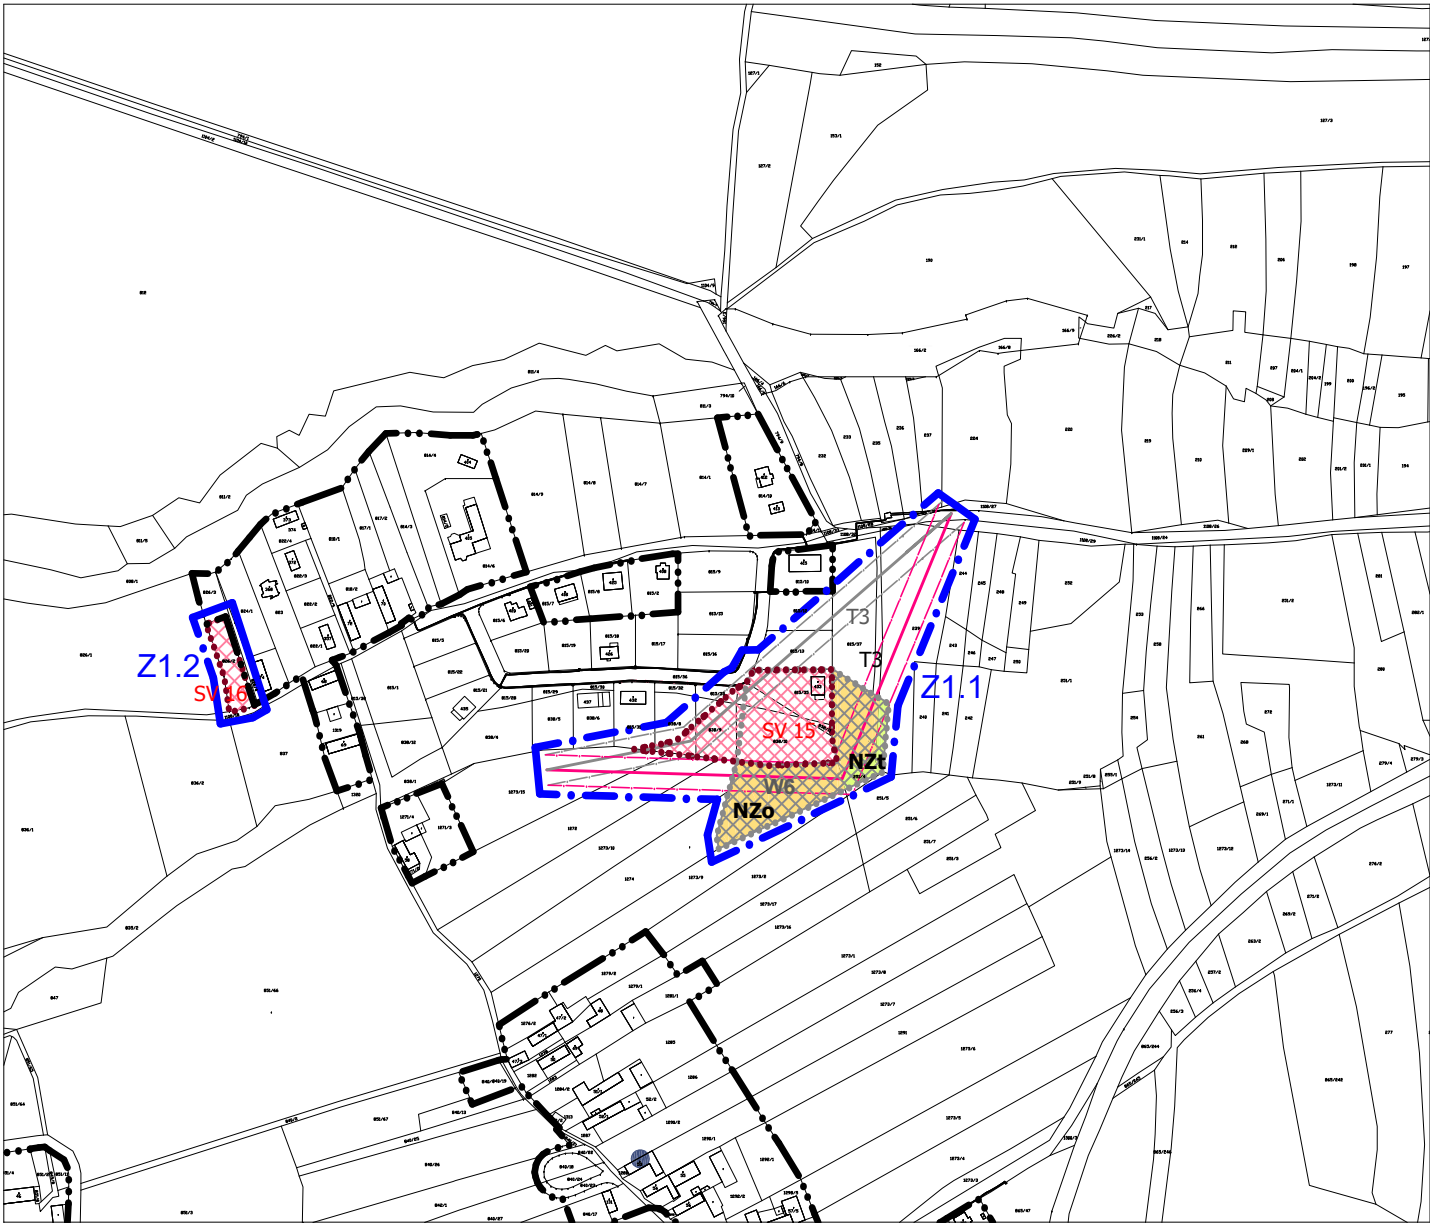


# LOKALITA 3 , 4



## LEGENDA:

### HRANICE

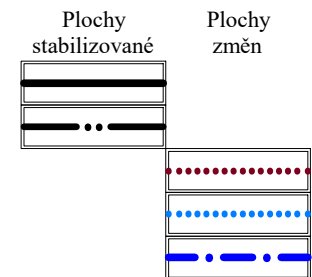


SPRÁVNÍ HRANICE  
= hranice katastrálního území  
ZASTAVĚNÉ ÚZEMÍ

ZASTAVITELNÉ PLOCHY

PLOCHY PŘESTAVEB

HRANICE ŘEŠENÉHO ÚZEMÍ ZMĚNA č. 1 JETĚTICE

### PLOCHY S ROZDÍLNÝM ZPŮSOBEM VYUŽITÍ

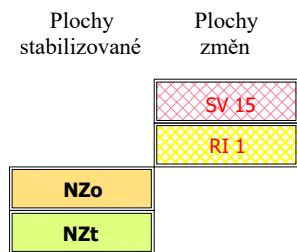


PLOCHY SMÍŠENÉ OBYTNÉ

PLOCHY REKREACE

PLOCHY ZEMĚDĚLSKÉ  
orná půda  
PLOCHY ZEMĚDĚLSKÉ  
trvalý travní porost

### PLOCHY A LINIE RUŠENÉ ZMĚNOU Č. 1

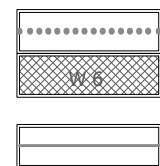


RUŠENÁ HRANICE PLOCH

VODNÍ PLOCHA

VEDENÍ ELEKTRICKÉ SÍTĚ VN 22 kV - RUŠENÉ  
včetně ochranného pásma

### PRVKY A TRASY TECHNICKÉ INFRASTRUKURY

stav návrh

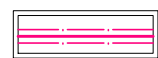

T3 VEDENÍ ELEKTRICKÉ SÍTĚ VN 22 kV  
včetně ochranných pásem



ZÁZNAM O ÚČINNOSTI		Razítka	
ZASTUPITELSTVO OBCE JETĚTICE			
Datum nabytí účinnosti			
Jméno a příjmení, funkce a podpis oprávněné úřední osoby pořizovatele, otisk úředního razítka	..... referent úřadu územního plánování MěÚ Milevsko odbor regionálního rozvoje, úřad ÚP		
Zakázka	ZMĚNA č.1 ÚZEMNÍHO PLÁNU JETĚTICE	Razítko zpracovatele	
Stupeň			
Výkres	HLAVNÍ VÝKRES		
Měřítko	1 : 5 000		
Datum vyhotovení	říjen 2020		
<div>architektonický atelier</div> <div>ŠTĚPÁN</div> <div>Žižkova tř. č. 12 371 22 Č. Budějovice</div>	Hlavní projektant	Ing. arch. Václav Štěpán	Podpis
	Zodpovědný projektant	Ing. arch. Václav Štěpán	
	Kreslil	Petr Heřman DiT.	Číslo výkresu 2 Číslo paré
	IČO/ DIČ	10276661/ CZ 430908117	
	Telefon	387718439, 387718450	