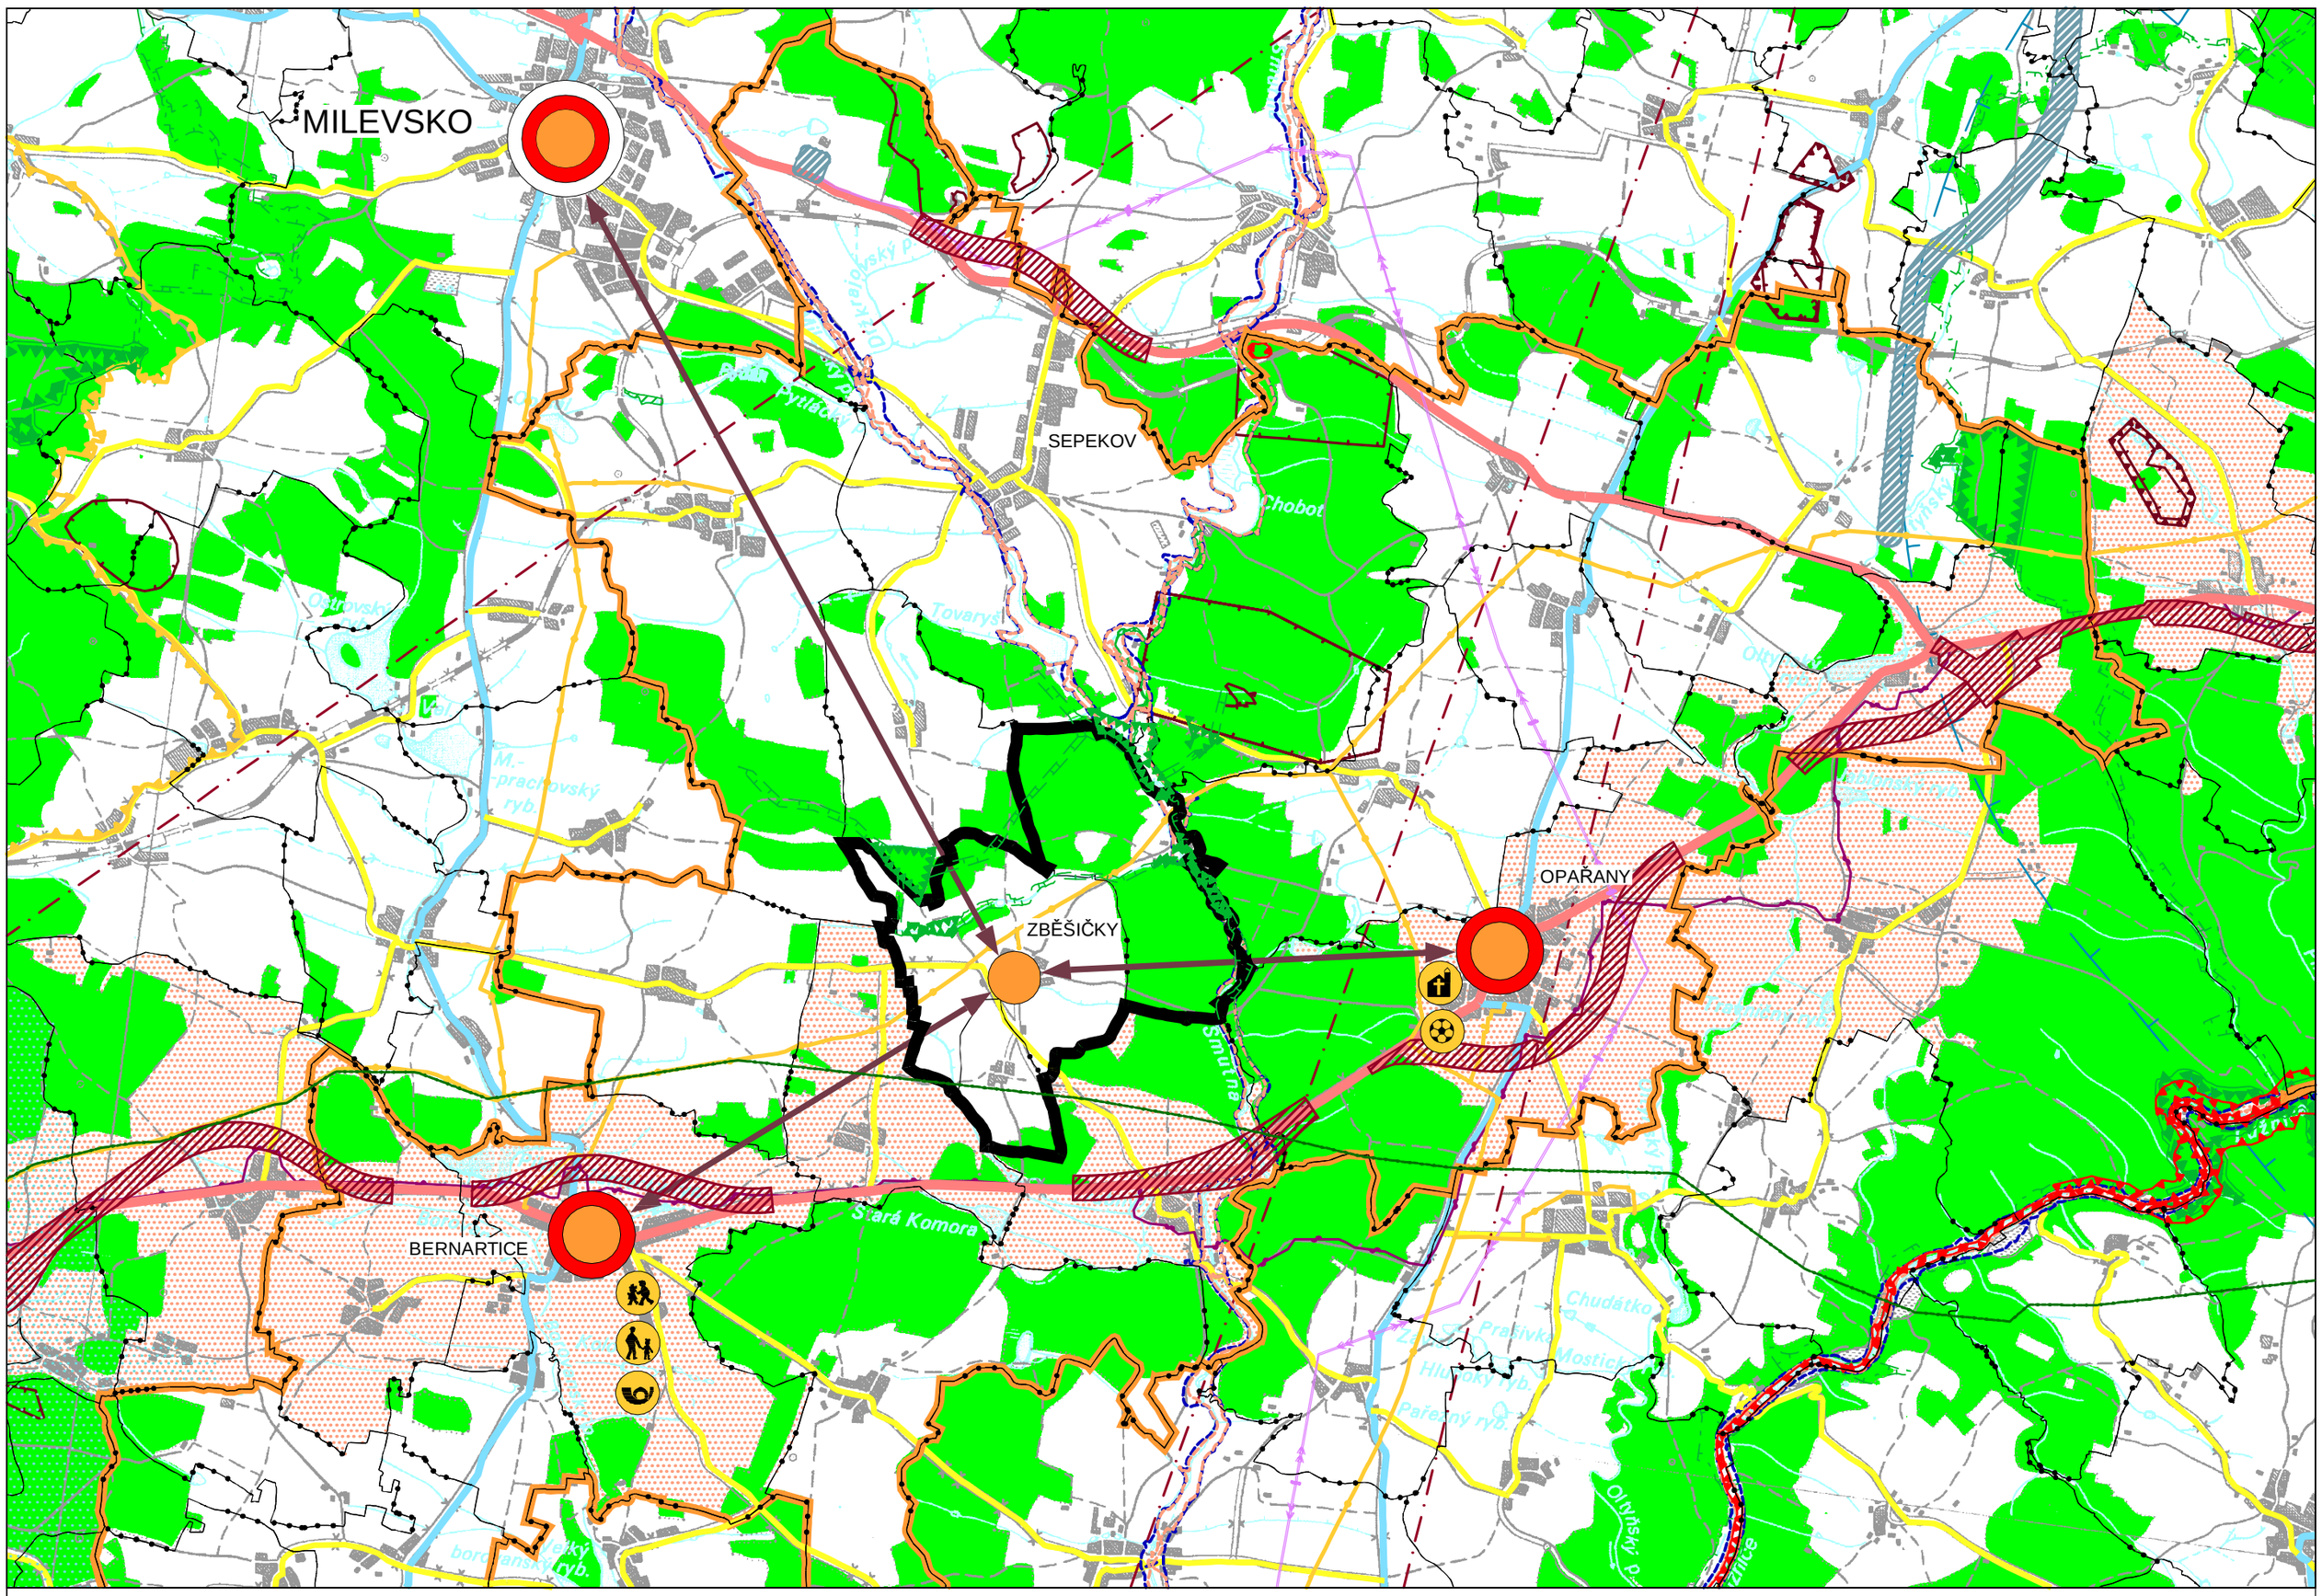

Územní plán ZBĚŠIČKY

VÝKRES ŠIRŠÍCH VZTAHŮ

LEGENDA:

- SILNICE I. TŘÍDY
- SILNICE II. TŘÍDY
- SILNICE III. TŘÍDY
- ŽELEZNIČNÍ TRAŤ
- OCHRANNÉ PÁSMO LETIŠTĚ
- PLOCHA (KORIDOR) PRO NÁVRH DOPRAVNÍ INFRASTRUKTURY
- PLOCHA (KORIDOR) PRO NÁVRH TECHNICKÉ INFRASTRUKTURY
- EVROPSKY VÝZNAMNÁ LOKALITA
- PŘÍRODNÍ PAMÁTKY A REZERVACE
- REGIONÁLNÍ BIOCENTRUM
- REGIONÁLNÍ BIOKORIDOR
- NADREGIONÁLNÍ BIOKORIDOR
- LOKÁLNÍ BIOCENTRUM
- LOKÁLNÍ BIOKORIDOR
- RADIORELÉOVÁ TRASA
- TELEKOMUNIKAČNÍ KABEL
- EL. VEDENÍ 110 kV VČETNĚ OCHRANNÉHO PÁSMA
- VTL PLYNOVOD VČETNĚ BEZPEČNOSTNÍHO A OCHRANNÉHO PÁSMA
- HRANICE ZÁPLAVOVÉHO ÚZEMÍ - AKTIVNÍ ZÓNA
- HRANICE ZÁPLAVOVÉHO ÚZEMÍ Q 100
- PTAČÍ OBLASTI
- PRODUKTOVOD
- CHRÁNĚNÁ LOŽISKOVÁ ÚZEMÍ
- LOŽISKO NEROSTNÝCH SUROVIN

- HRANICE ŘEŠENÉHO ÚZEMÍ OBCE
- HRANICE SOUSEDÍCÍCH OBCÍ
- HRANICE KATASTRÁLNÍHO ÚZEMÍ
- ROZVOJOVÁ OSA
- SPECIFICKÁ OBLAST
- PLOCHY LESNÍ
- PLOCHY VODNÍ A VODOHOSPODÁŘSKÉ
- URBANIZOVANÉ ÚZEMÍ
- OBEC SE ZÁKLADNÍ OBČANSKOU VYBAVENOSTÍ (OBECNÍ ÚŘAD, RESTAURACE, PRODEJNA)
- OBEC S VYŠŠÍ OBČANSKOU VYBAVENOSTÍ
- OBEC S OBČANSKOU VYBAVENOSTÍ OKRESNÍHO MĚSTA
- VAZBY K OBCÍM S VYŠŠÍ KATEGORIÍ VYBAVENOSTI
- VAZBA ŠKOLA
- VAZBA ŠKOLKA
- VAZBA KOSTEL
- VAZBA HŘIŠTĚ
- VAZBA POŠTA

Územní plán Zběšičky

ČÁST: ODŮVODNĚNÍ ÚP	VÝKRES ŠIRŠÍCH VZTAHŮ

PROJEKTOVÝ ATELIÉR AD s.r.o.
ING. ARCH. JAROSLAV DANĚK
HUSOVA 4, Č. BUDĚJOVICE, 370 01, TEL. 387 312 514, 605 277 998
www.atelierad.cz, atelierad@atelierad.cz, IČ 25194771, DIČ CZ25194771

RAZÍTKA A PODPISY:

ZPRACOVATEL:	ING. ARCH. JAROSLAV DANĚK
KRESLIL:	ING. PETRA JUNGVIRTOVÁ, LUKÁŠ HOLEMÝ
ČÍSLO ZAKÁZKY:	1_2013
ČÍSLO VÝKRESU:	6
ČÍSLO PARÉ:	1
DATUM:	BŘEZEN 2022
MĚŘÍTKO:	1 : 50 000

ZÁZNAM O ÚČINNOSTI

DATUM NABYTÍ ÚČINNOSTI	1. 3. 2022
POŘIZOVATEL	SPRÁVNÍ ORGÁN, KTERÝ ÚP VYDAL
OBECNÍ ÚŘAD ZBĚŠIČKY	ZASTUPITELSTVO OBCE ZBĚŠIČKY
ING.ARCH. JINDŘIŠKA KUPCOVÁ Oprávněná úřední osoba pořizovatele	
RAZÍTKO A PODPIS: Ing. arch. Jindřiška Kupcová Digitálně podepsal Ing. arch. Jindřiška Kupcová DN: c=CZ, ou=P768610, cn=Ing. arch. Jindřiška Kupcová, sn=Kupcová, givenName=Jindřiška, serialNumber=P768610 Datum: 2022.03.14 12:57:38 +01'00'	RAZÍTKO A PODPIS: