
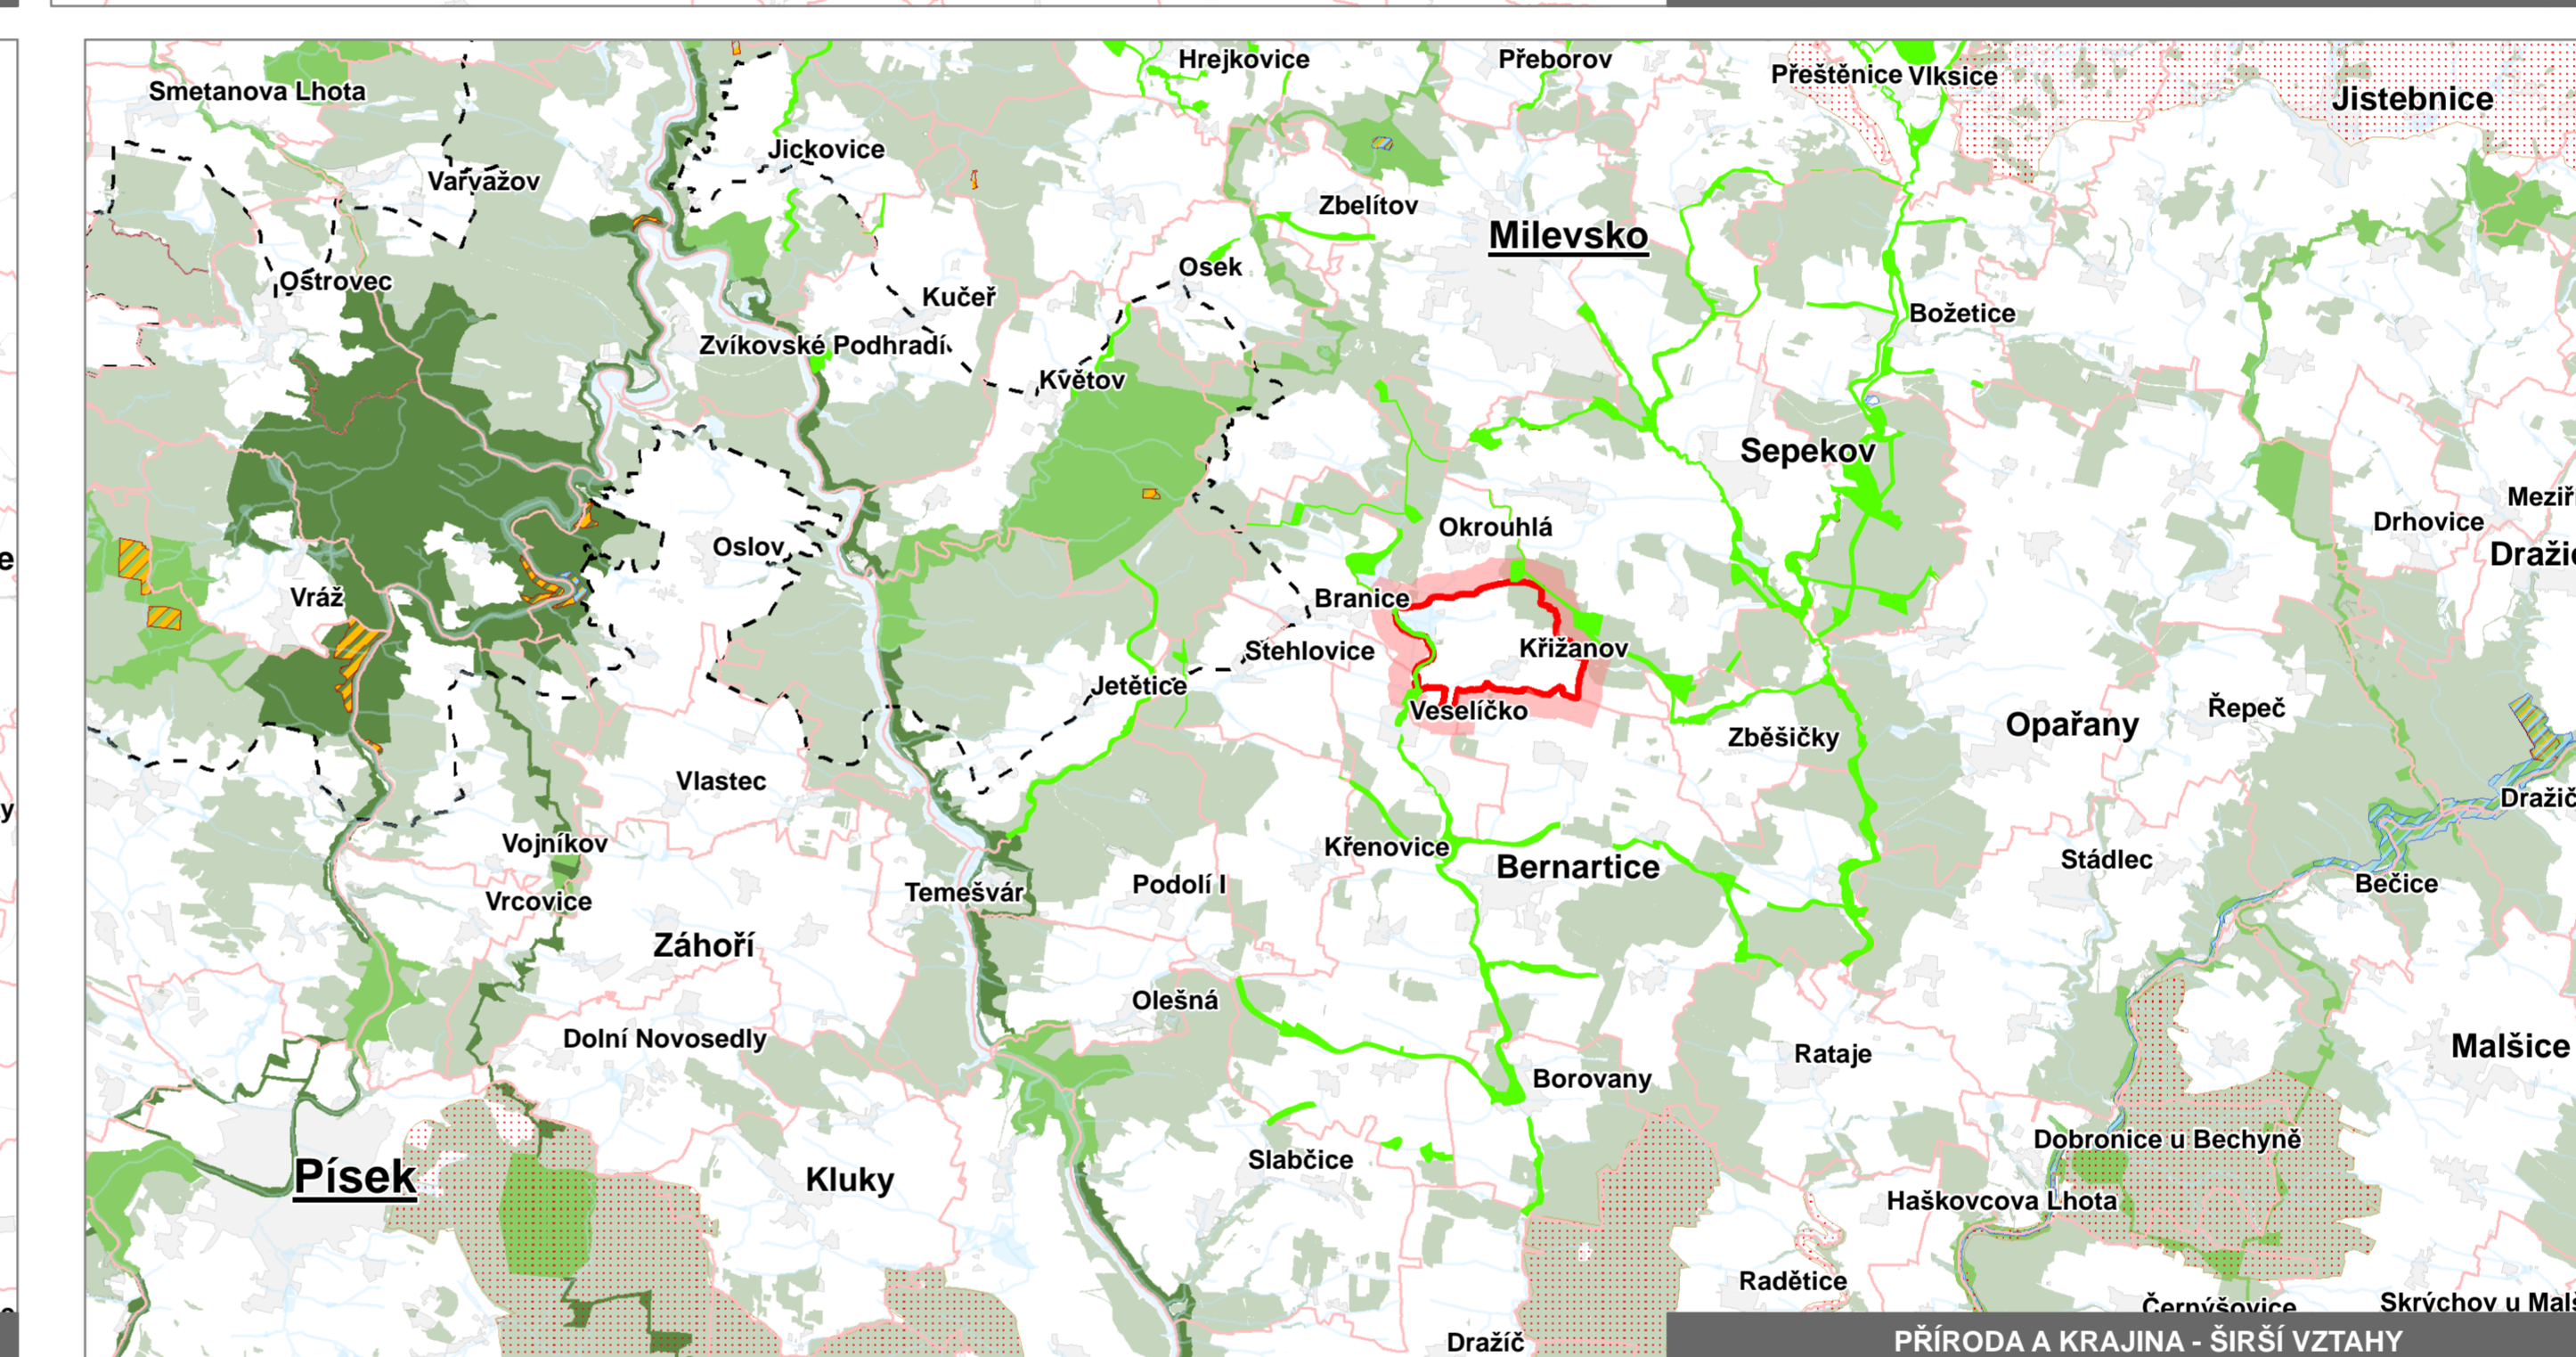


- LEGENDA - SÍDELNÍ STRUKTURA**
- vyšší centrum významné
 - vyšší centrum ostatní
 - střední centrum významné
 - střední centrum ostatní
 - nižší centrum
 - lokální centrum
 - ||||| významné směry vyjížďky (vazby na okolní centra)
- LEGENDA - DOPRAVNÍ INFRASTRUKTURA**
- rychlostní komunikace
 - silnice I. třídy
 - silnice II. třídy
 - silnice III. třídy
 - železniční dráha
 - vodní cesta
- LEGENDA - TECHNICKÁ INFRASTRUKTURA**
- vedení zvláště a velmi vysokého napětí
 - vedení vysokého napětí
 - vedení velmi vysokotlakého plynovodu
 - vedení vysokotlakého plynovodu
 - dálkový přívádě (vodovod)
 - hlavní řady skupinových vodovodů
- LEGENDA - PŘÍRODA A KRAJINA**
- nadregionální ÚSES
 - regionální ÚSES
 - lokální ÚSES
 - - - NATURA2000 - ptačí oblast
 - ▨ NATURA2000 - evropsky významná lokalita
 - ▨ maplopněná zvláště chráněná území
 - ▨ přírodní park

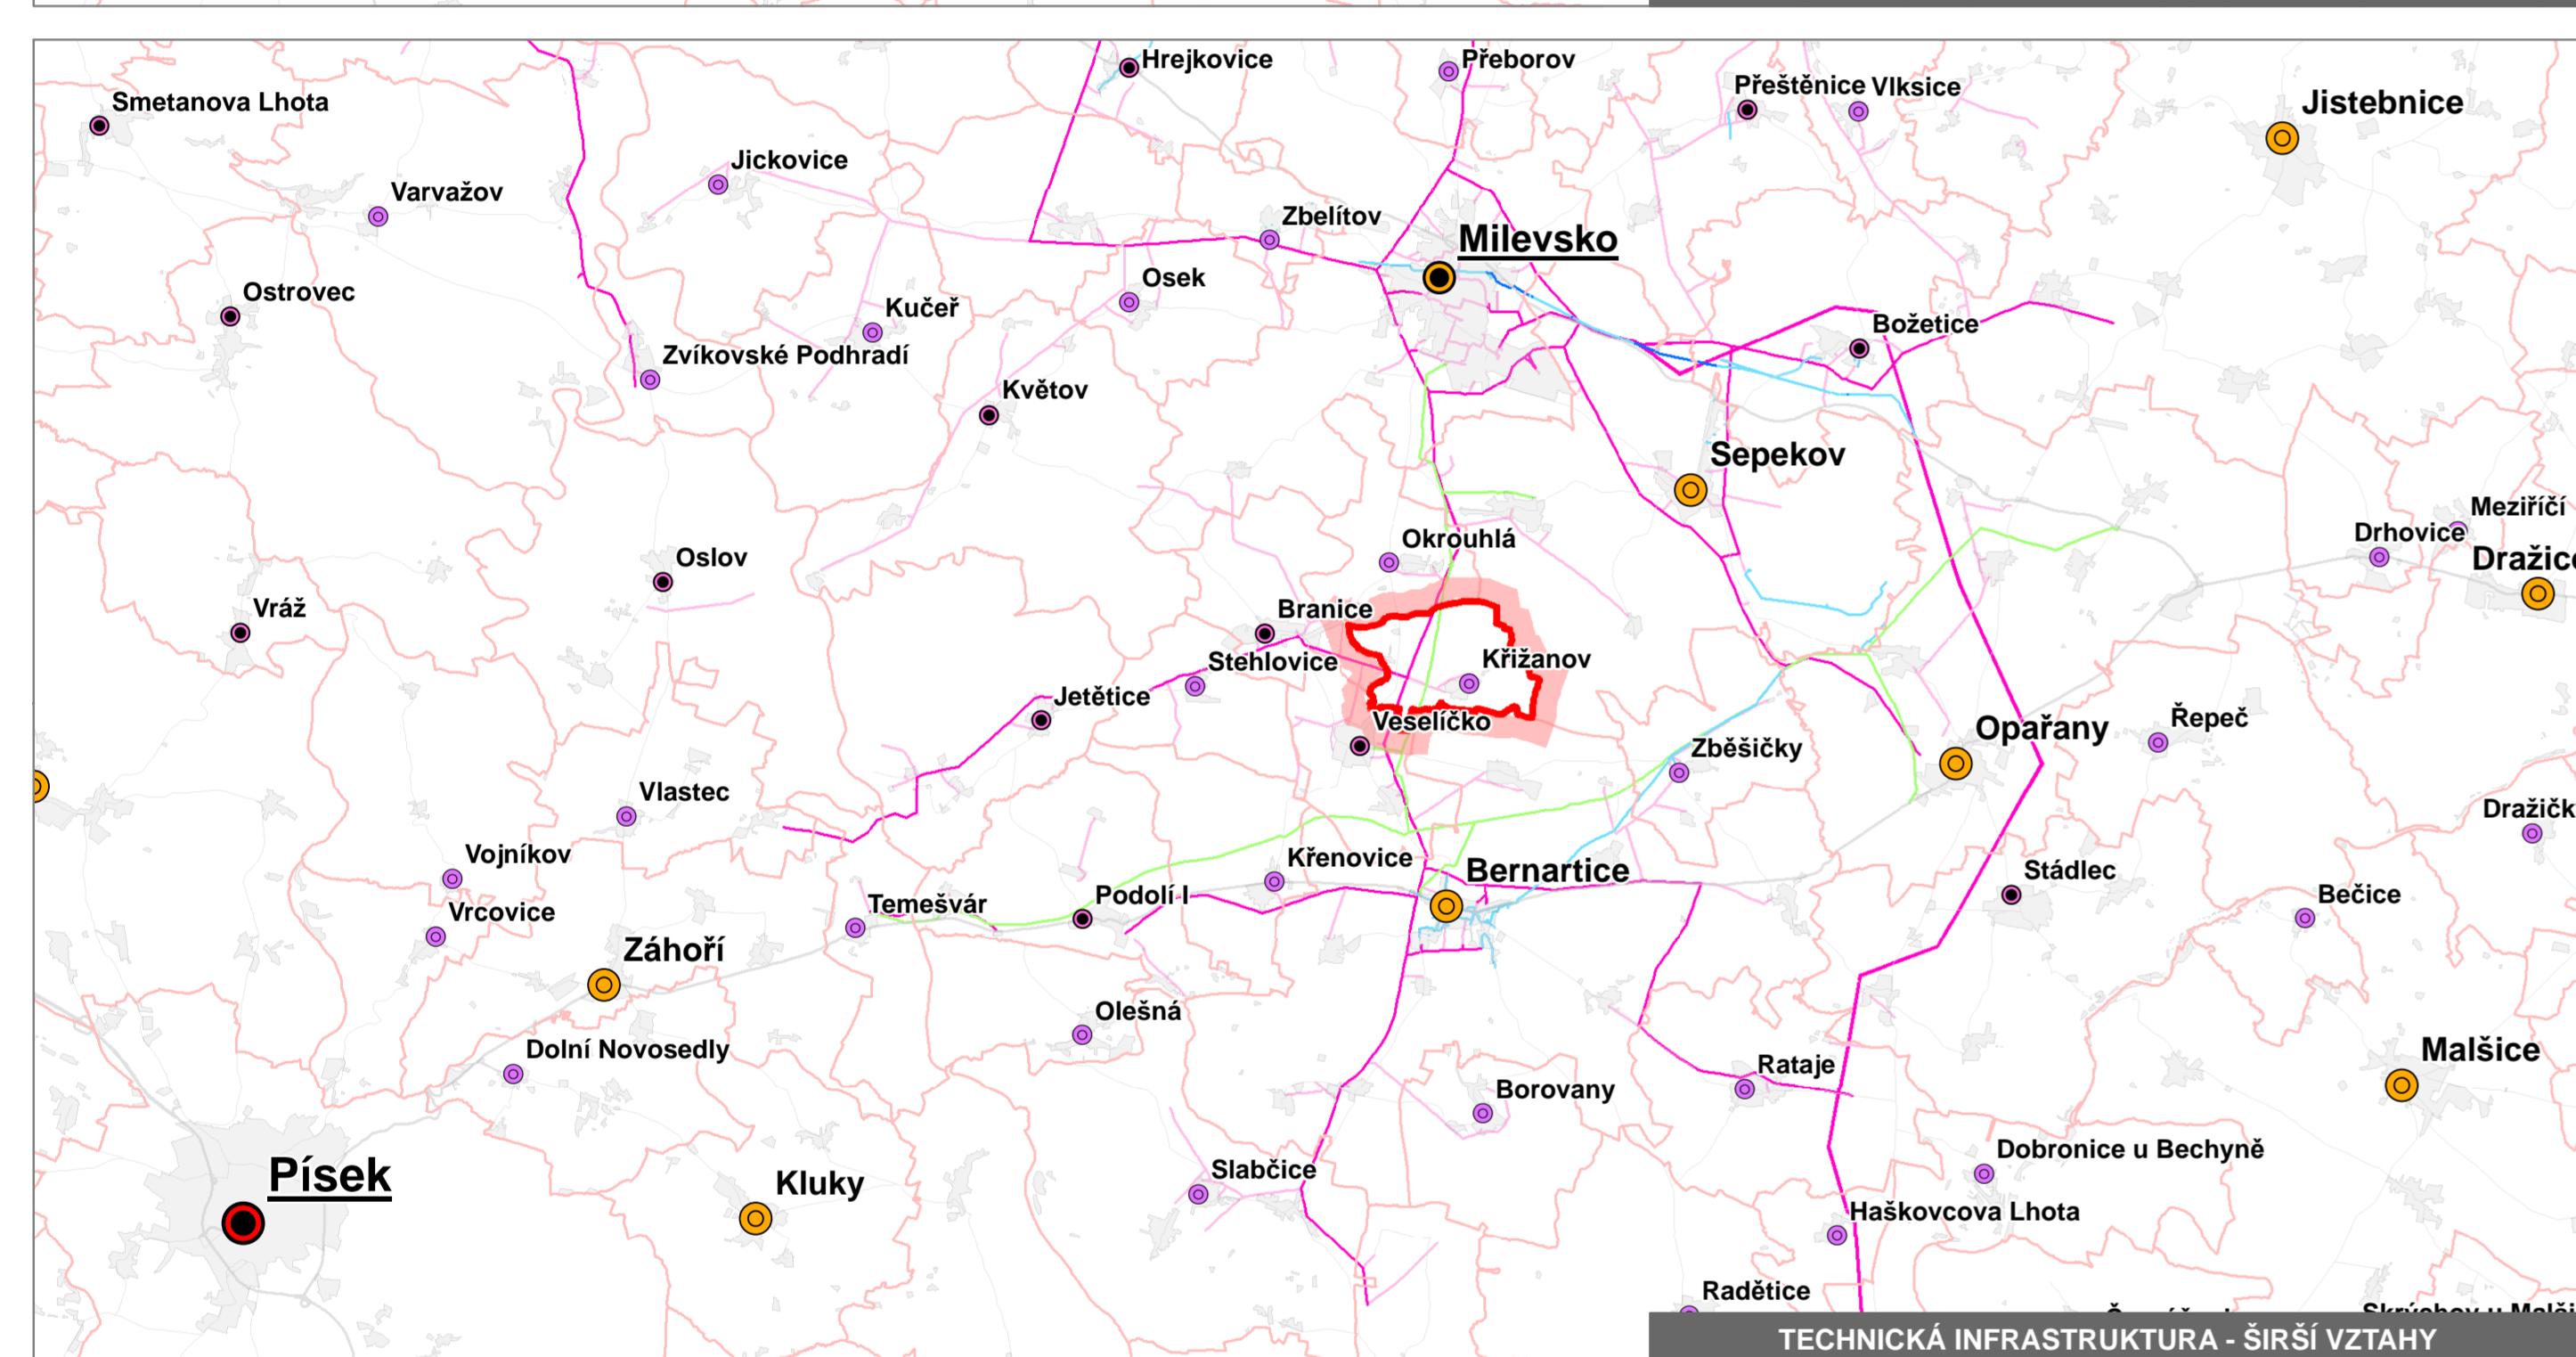


6 VÝKRES ŠIRŠÍCH VZTAHŮ

ZÁZNAM O ÚČINNOSTI
 vydávající správní orgán: Zastupitelstvo obce Křížanov
 datum nabylí účinnosti: pořizovatel: Městský úřad Milevsko
 oprávněná osoba pořizovatele: Jana Nečasová, DIS.

ÚZEMNÍ PLÁN KŘÍŽANOV
VÝKRES ŠIRŠÍCH VZTAHŮ

ZHOTOVITEL
 STUDIO Ing. Lenka Šimová
 NOLIMAT Ing. arch. Filip Dubský

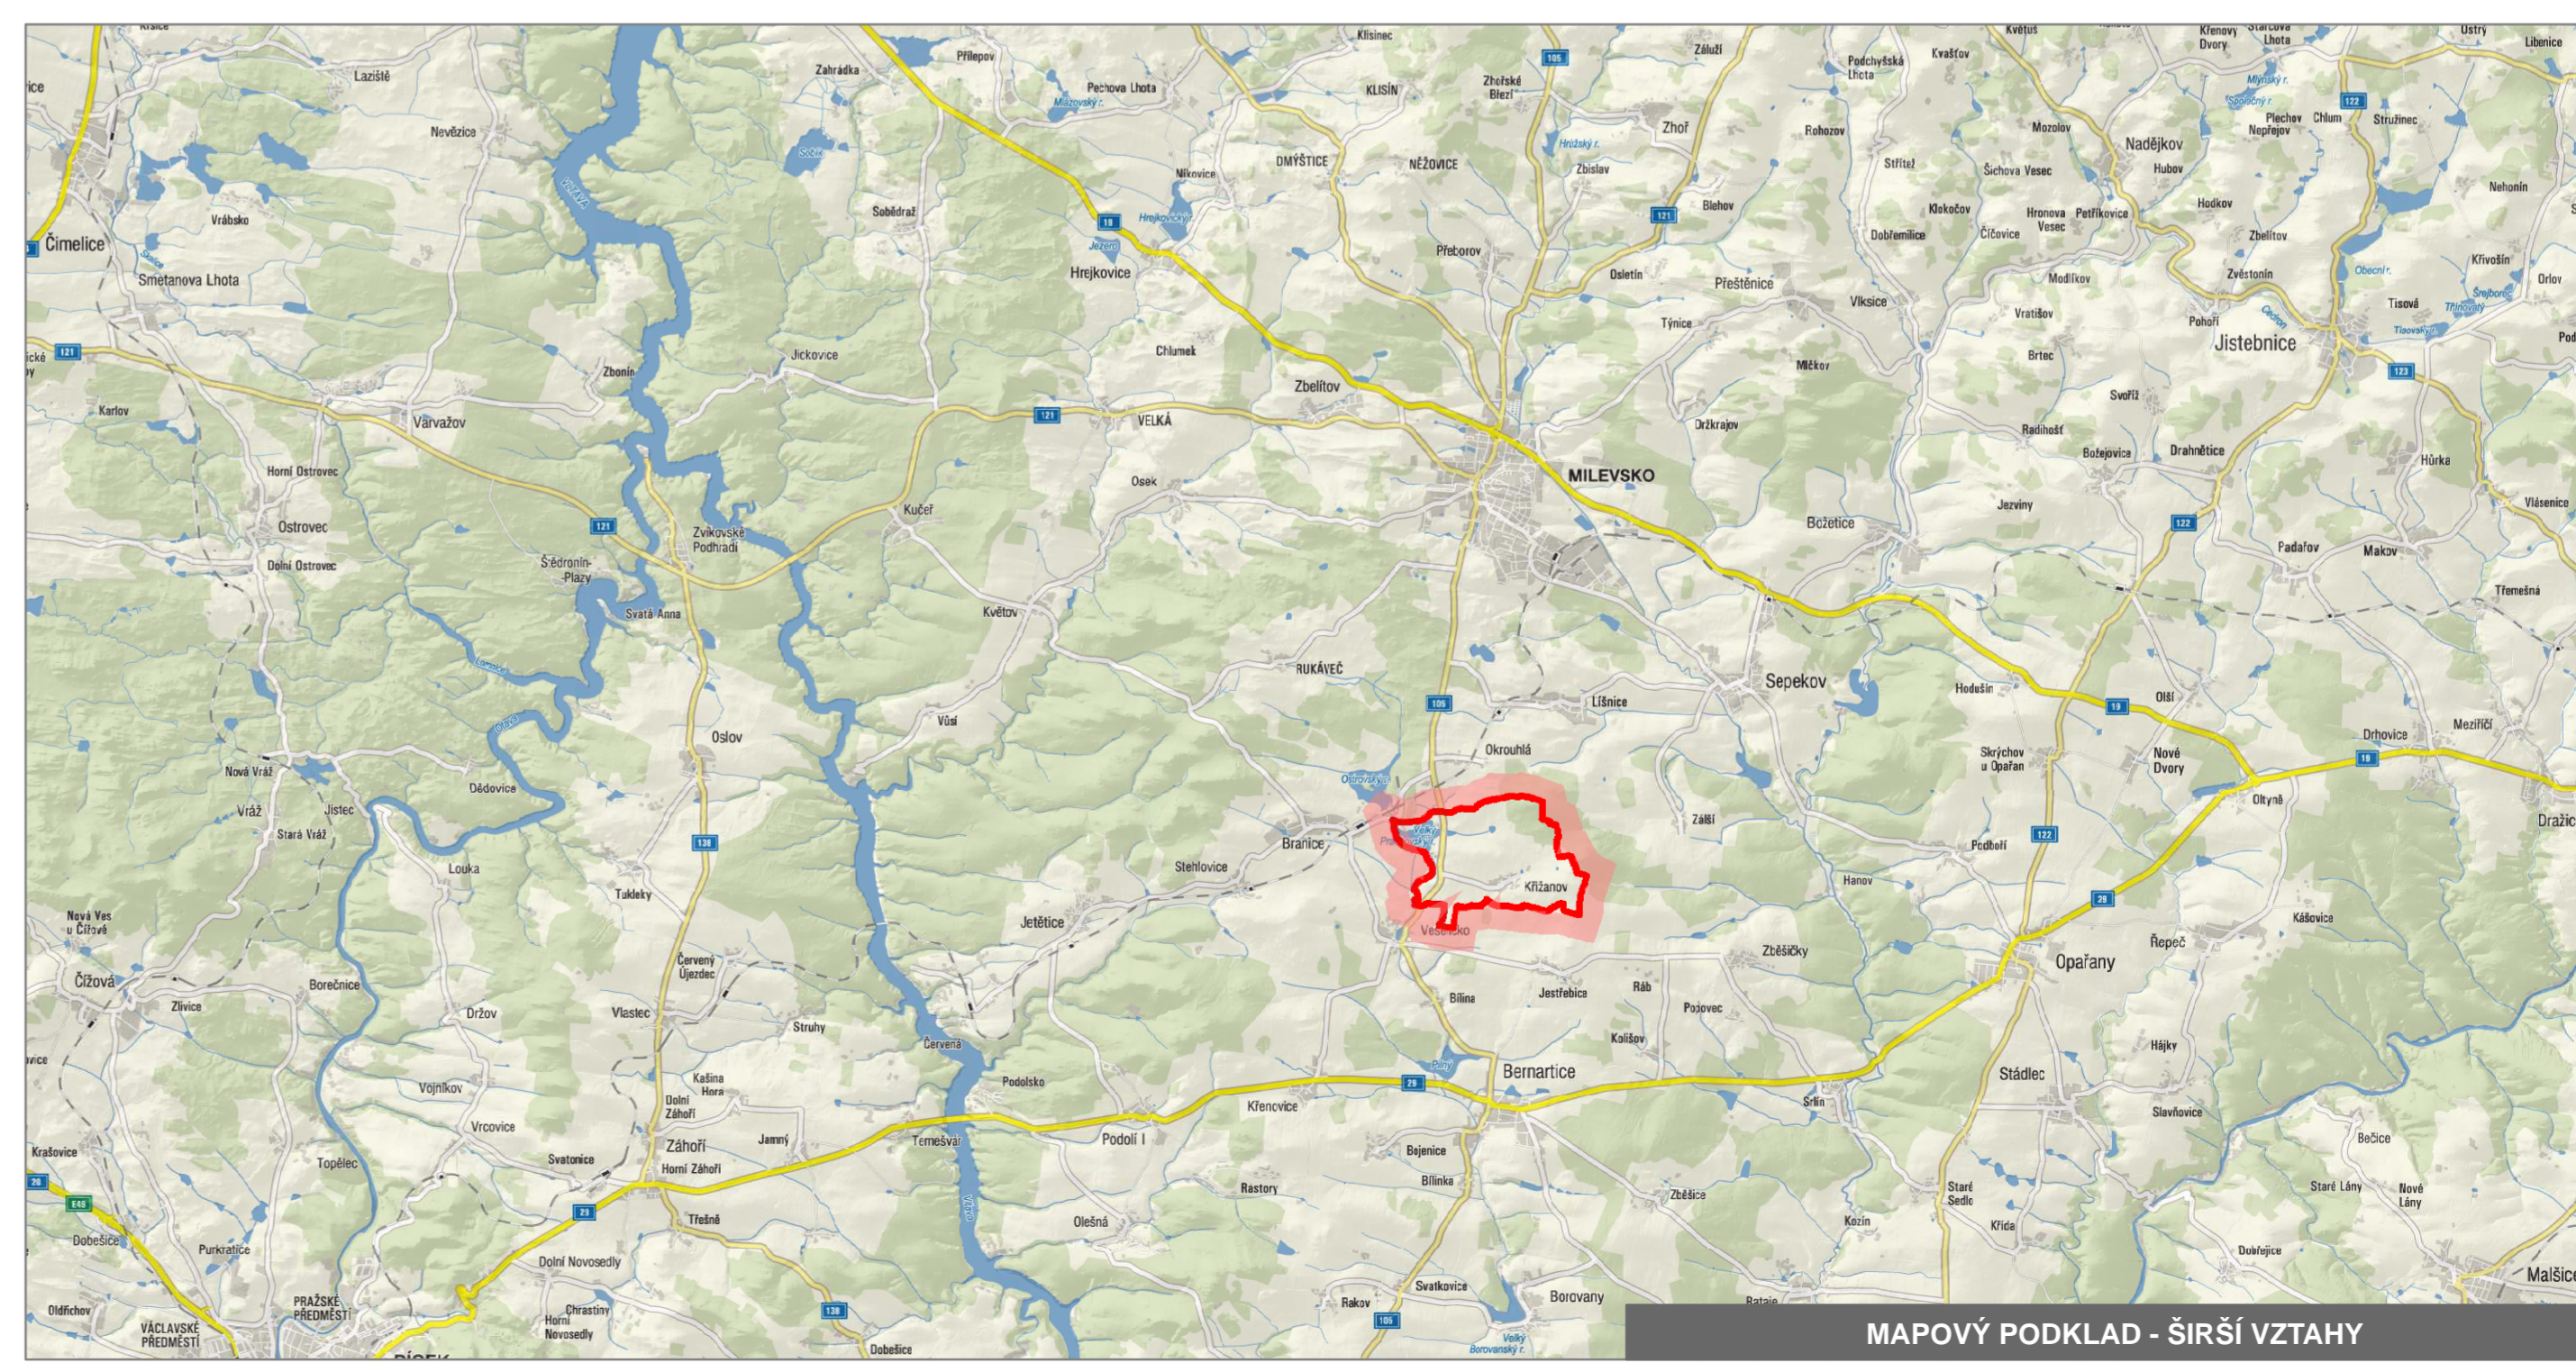

MĚŘÍTKO
 1:100 000