


Popis řešení

Nová autobusové zastávka pro městskou hromadnou dopravu s dvěma autobusovými stáními v kombinaci s nástupištěm pro zajištění přestupu cestujících „hrana-hrana“ bude zřízena vpravo od výpravní budovy. Přístup k novým nástupištím bude po přístupových chodnících. Přejech před výpravní budovou je z důvodu zvýšení bezpečnosti pohybu cestujících zřízen na zvýšeném širokém pásu a rozdělen ostrůvkem.

Volná plocha bude využita pro zřízení 12 parkovacích míst, která budou umístěna centrálně v prostoru před nově zřizovanou autobusovou zastávkou. Z vnějších bočních stran parkovacích míst jsou navrženy zvýšené dopravní ostrůvky pro usměrnění provozu. Další skupina parkovacích míst navržena vlevo před výpravní budovou. Jednotlivé parkovací plochy jsou ve skupinách odděleny zelenými ostrůvky.

Na pozemek společnosti Paliva Písek bude zrušen vjezd z jižní strany a vybudován nový ze strany západní (stávající vjezd do areálu na pozemku pč. 480/7 majitel Polata Jan), tak aby bylo zamezeno nevhodnému napojení do plochy nově zřízené autobusové zastávky a parkoviště.

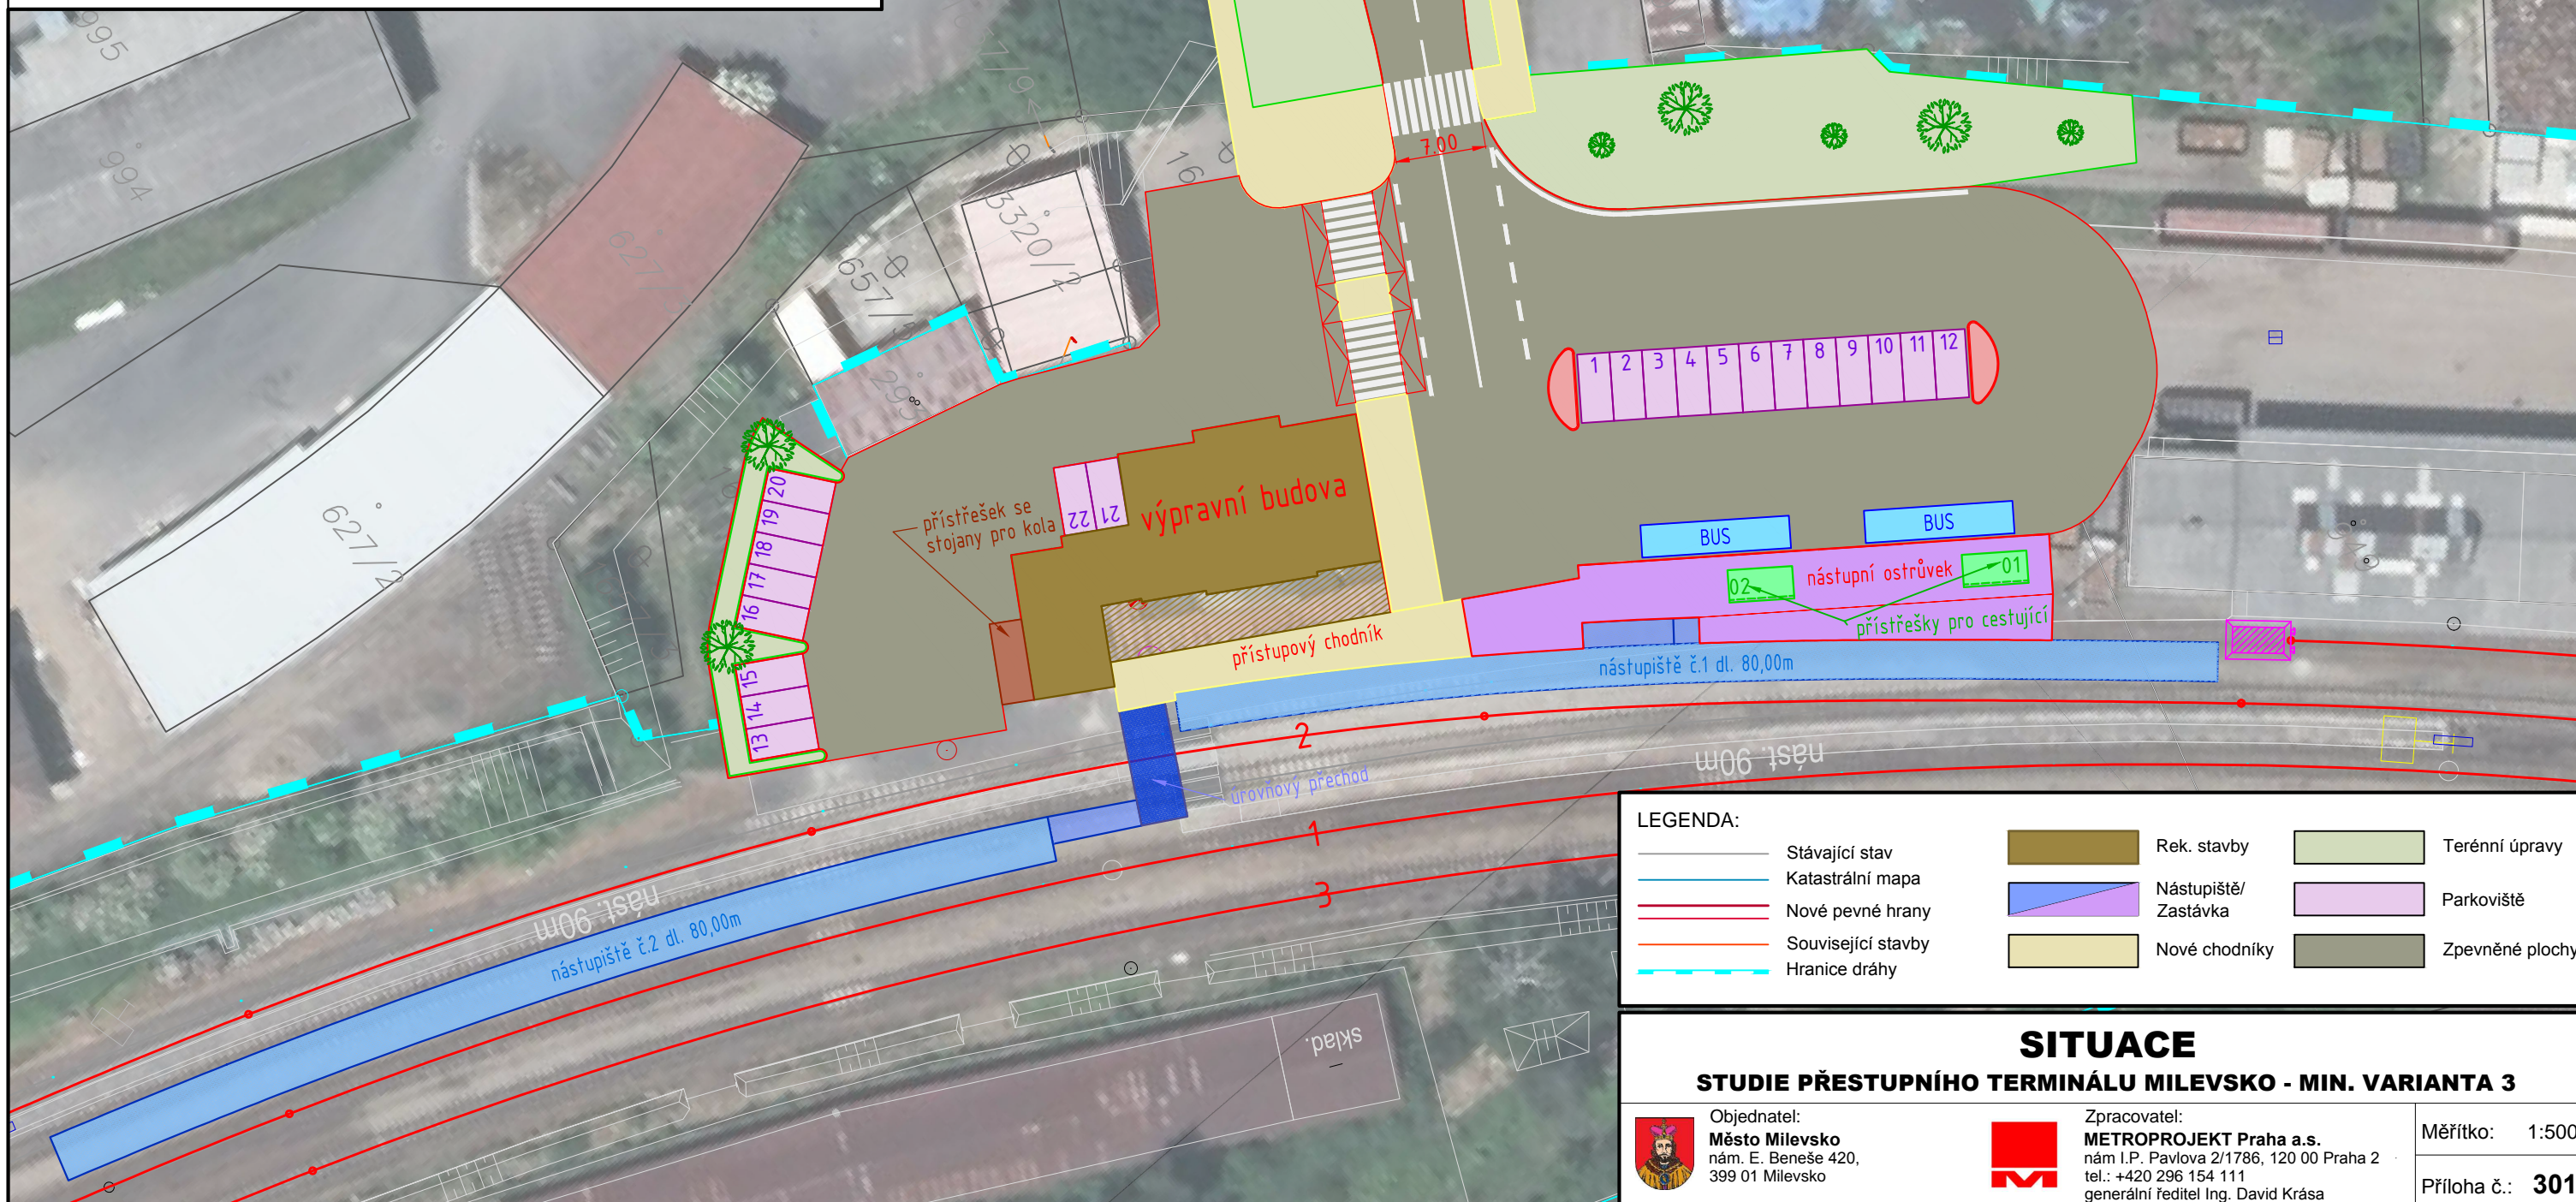



LEGENDA:

Nový stav

Stávající osa koleje

Hranice pozemků

Hranice pozemků SŽDC s.o.

/ pozemků bez LV se způsobem využití dráha

Pozemek ve vlastnictví ČR, SŽDC s.o.

/ pozemek bez LV se způsobem využití dráha

Pozemek ve vlastnictví ostatních subjektů

/ více než jeden vlastník

Pozemek bez LV

Pozemek ve vlastnictví ČR, Státní pozemkový úřad

Pozemek ve vlastnictví města Milevsko

Objednatel:
Město Milevsko
nám. E. Beneše 420,
399 01 Milevsko

Zpracovatel:
METROPROJEKT Praha a.s.
nám. I.P. Pavlova 2/1786, 120 00 Praha 2
tel.: +420 296 154 111
generální ředitel Ing. David Krása

Měřítko: 1:1 000

Příloha č.: **302**

Pozemky dotčené stavbou

STUDIE PŘESTUPNÍHO TERMINÁLU MILEVSKO - MIN. VARIANTA 3