Pozn:
Pracovní místo bude ohraničeno zábradlím.
Doba trvání cca 10 dnů.

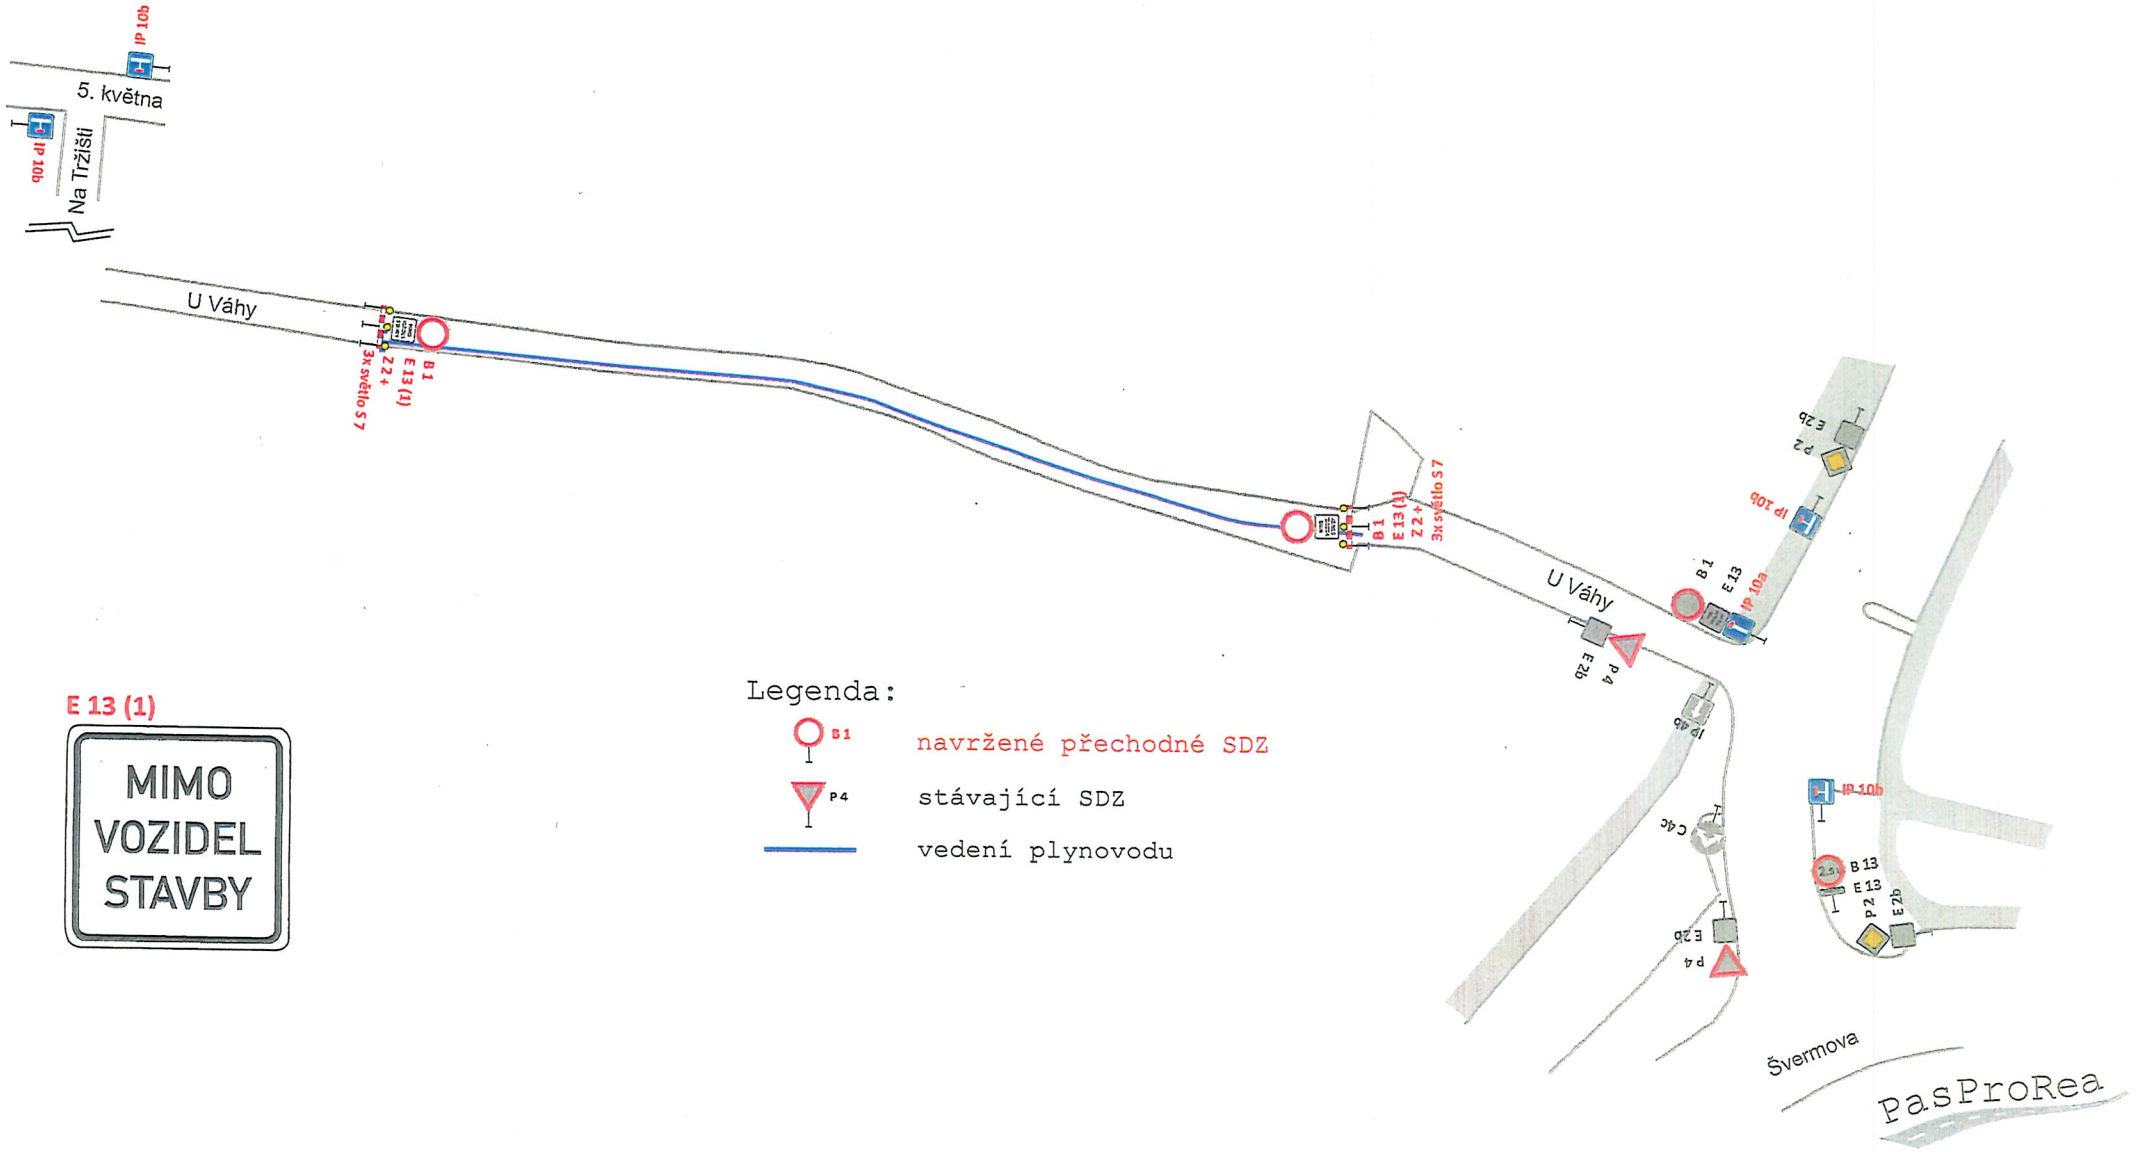

E 13 (1)

MIMO VOZIDEL STAVBY

Legenda:

B1 navržené přechodné SDZ

P4 stávající SDZ

vedení plynovodu

Pozn:
Dopravní značení B 28 + příslušné dodatkové tabulky bude osazeno 7 dní před započetím prací.
Pracovní místo bude ohraničeno zábradlím. Průchod chodcům bude umožněn pomocí provizorní lávky.
Dopravní zařízení Z 4 bude umístěno v max. rozestupech 10m.
Zbývající šířka komunikace v ul. Švermova bude minimálně 3m.
Doba trvání cca 3 dny.

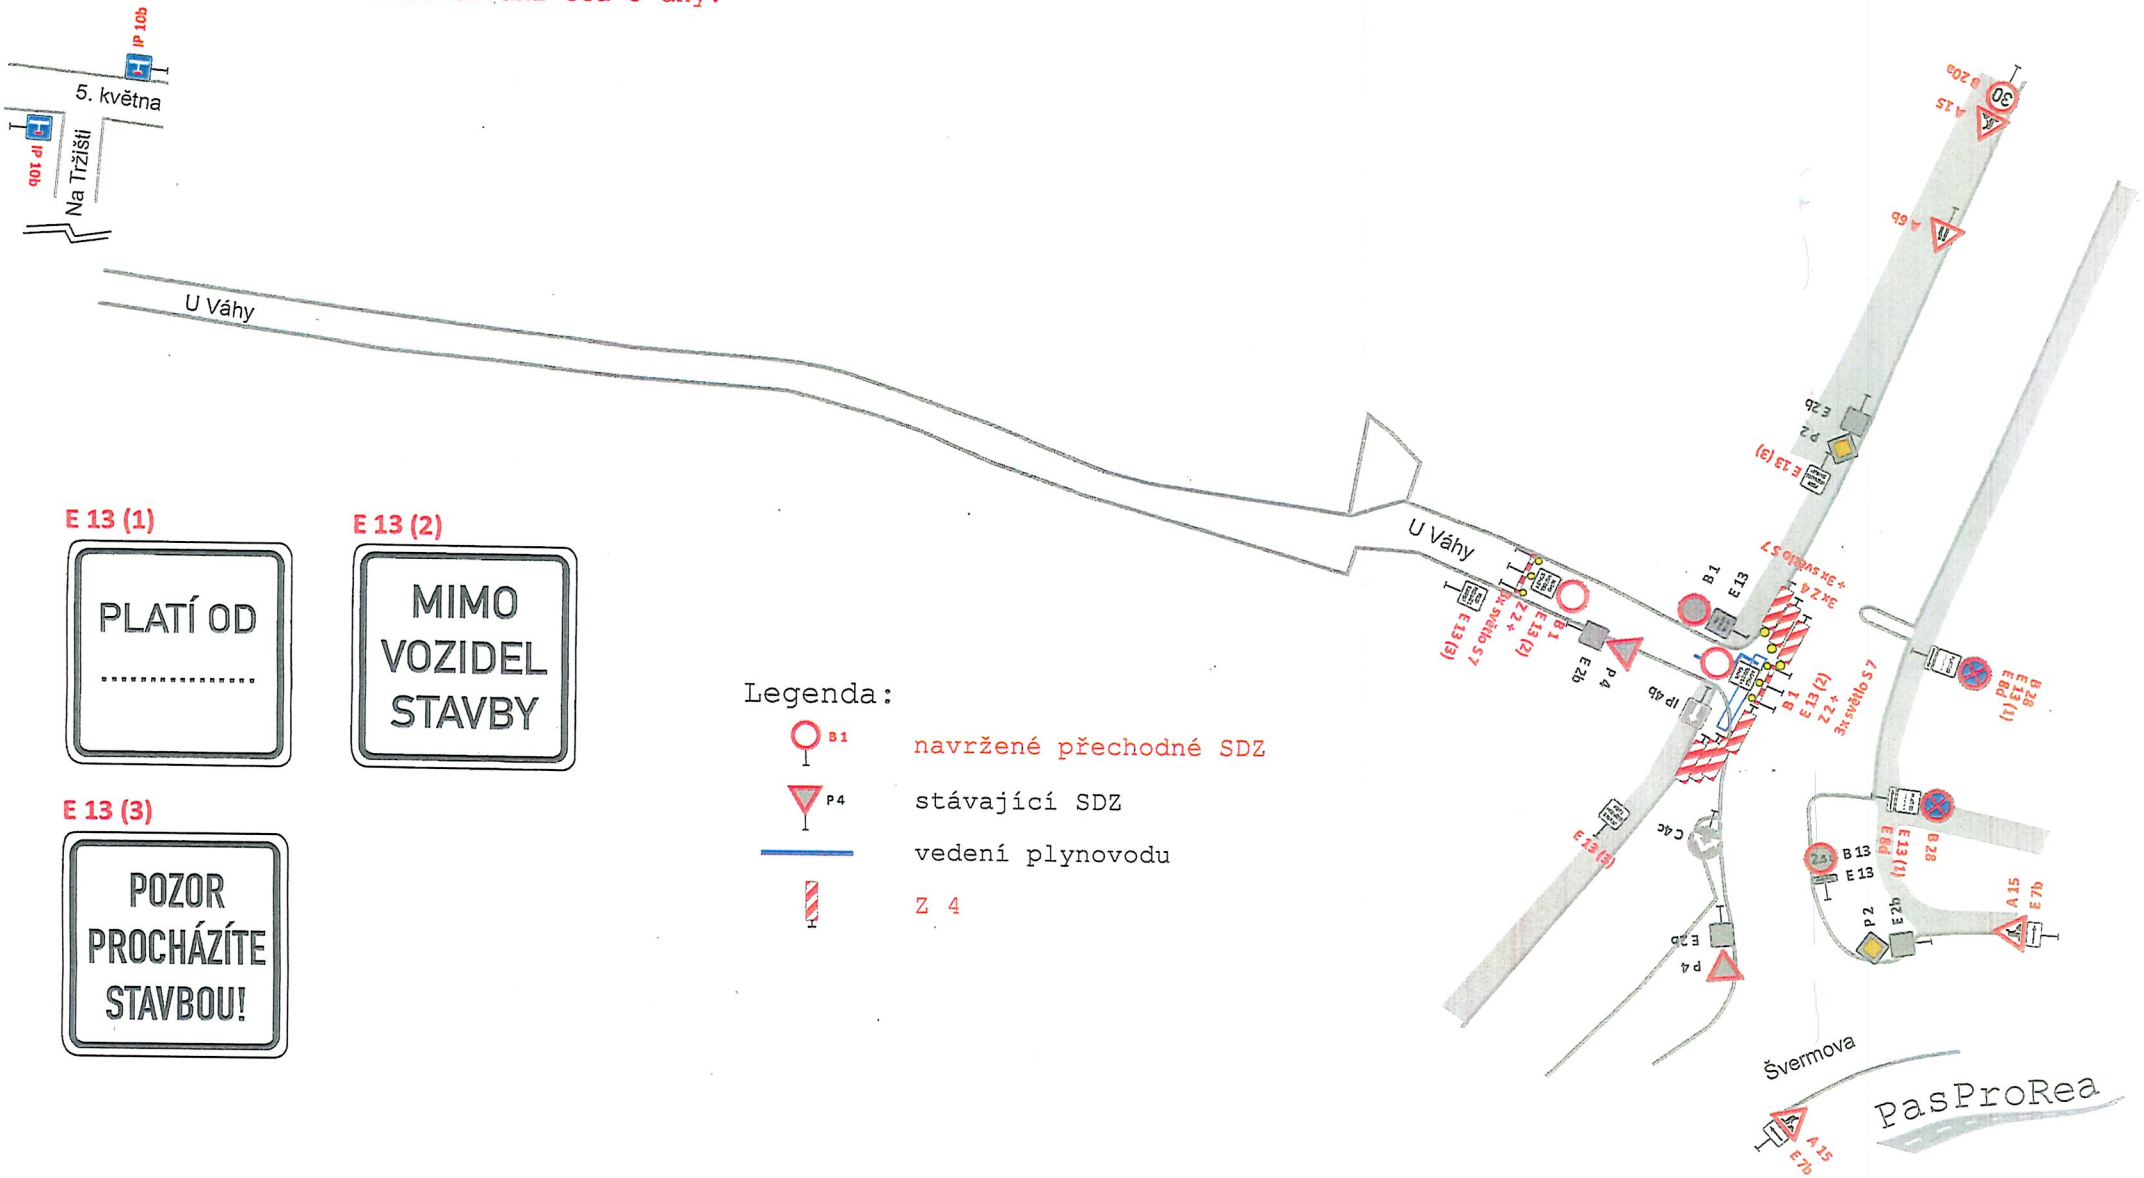

E 13 (1)

PLATÍ OD
.....

E 13 (2)

MIMO VOZIDEL STAVBY

E 13 (3)

POZOR PROCHÁZÍTE STAVBOU!

Legenda:

- B1 — navržené přechodné SDZ
- P4 — stávající SDZ
- vedení plynovodu
- Z 4

Pozn:
Dopravní značení B 28 + příslušné dodatkové tabulky bude osazeno 7 dní před započetím prací.
Pracovní místo bude ohraničeno zábradlím.
Doba trvání cca 6 dnů.

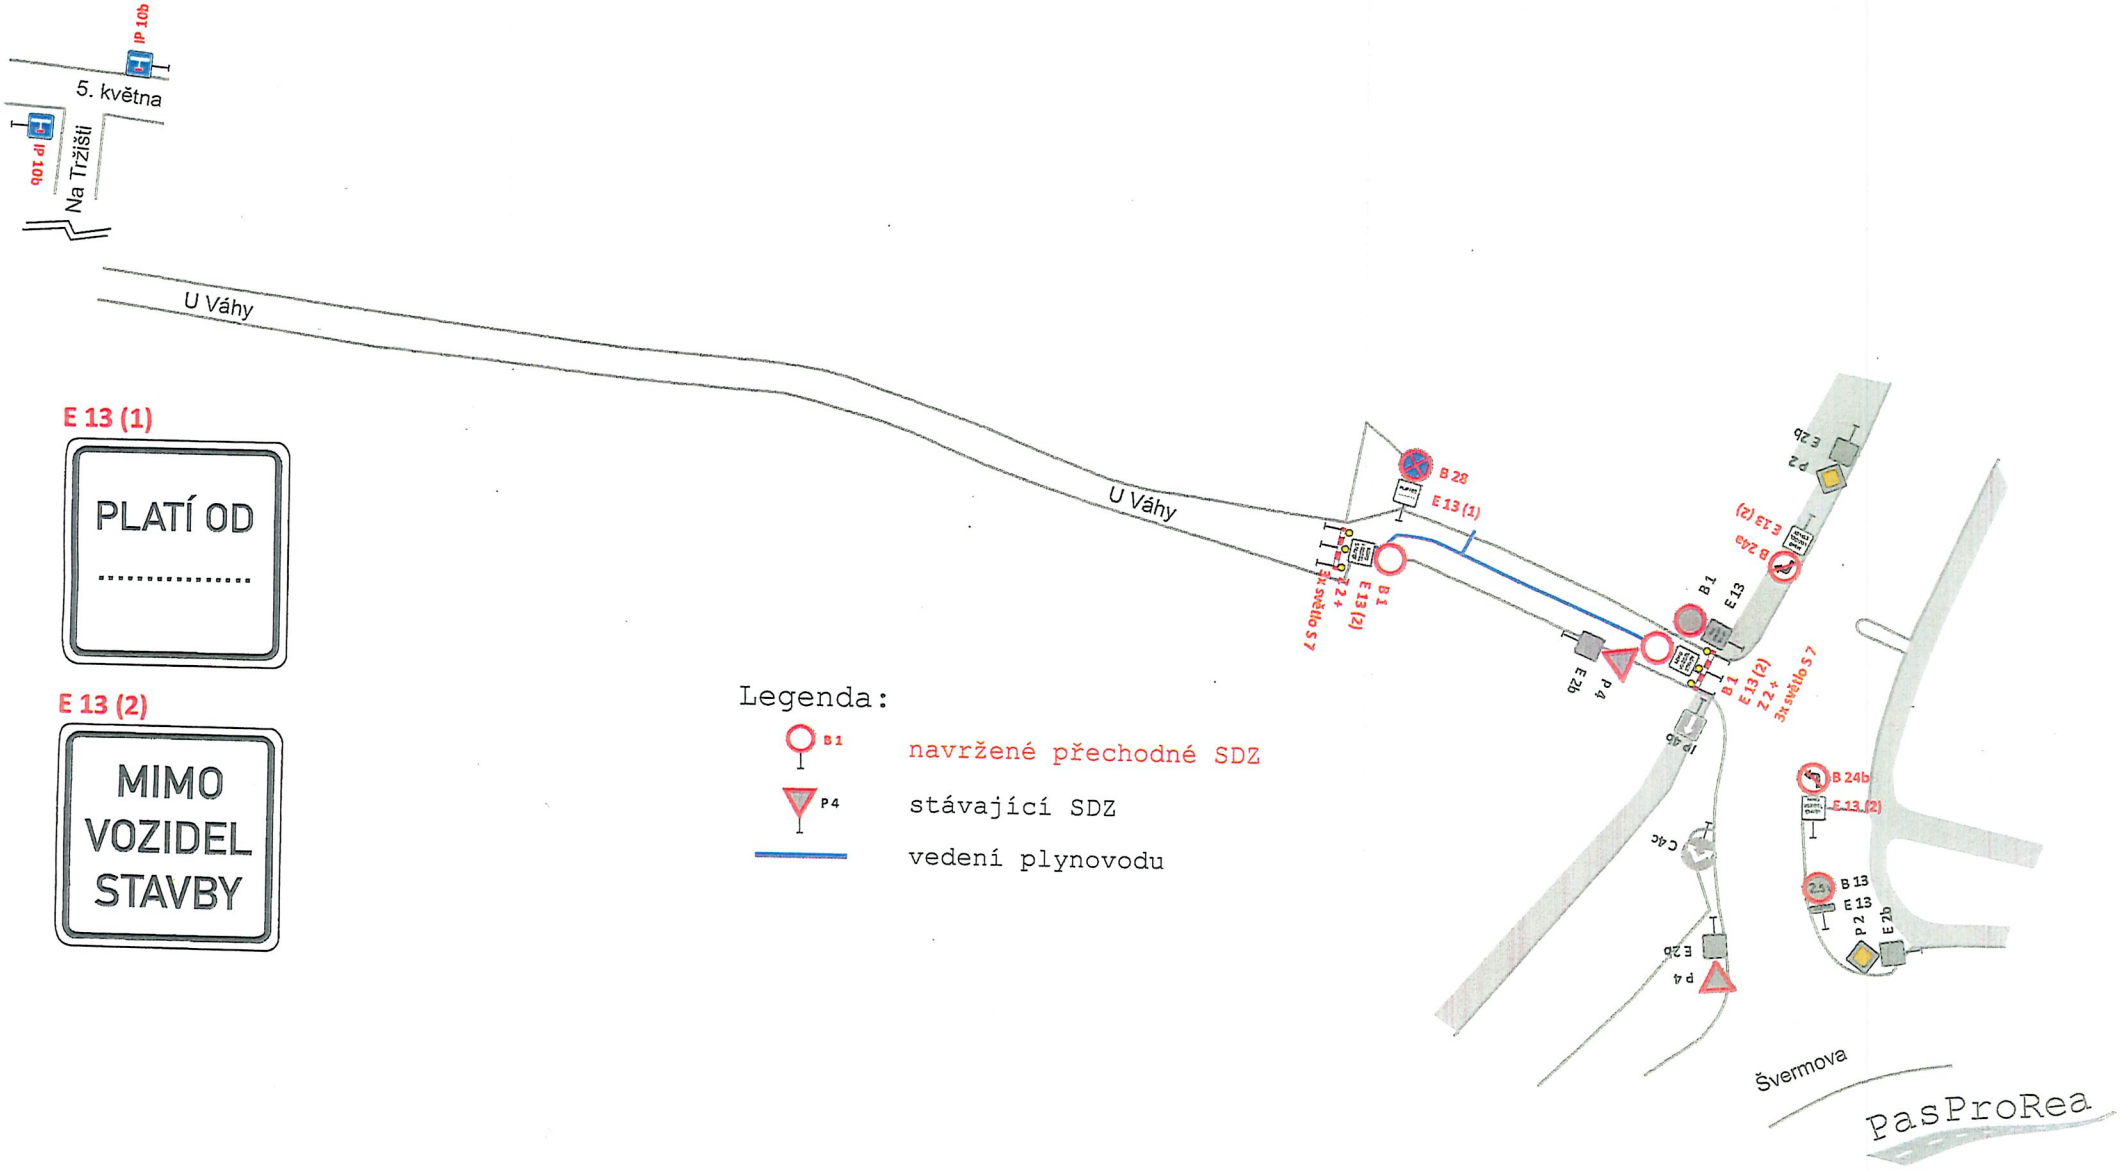

E 13 (1)

PLATÍ OD
.....

E 13 (2)

MIMO VOZIDEL STAVBY

Legenda:

B 1 navržené přechodné SDZ

P4 stávající SDZ

vedení plynovodu