

Městský úřad Milevsko
odbor regionálního rozvoje

nám. E. Beneše 420, pracoviště Sažinova 843, 399 01 Milevsko
tel. 382 504111, fax: 382 521879, e-mail: petr.svara@milevsko-mesto.cz

Č.j.: MM 16620/2017 ORR/Bo

Milevsko 04.05.2017

S.Z.: SZ MM 10784/2017 ORR/Bo

Oprávněná úřední osoba: Jaroslav Bolek, referent stavebního úřadu
tel. 382 504 225, e-mail: jaroslav.bolek@milevsko-mesto.cz



ROZHODNUTÍ

Výroková část:

Odbor regionálního rozvoje Městského úřadu Milevsko, jako stavební úřad příslušný podle § 13 odst. 1 písm. c/ zákona č. 183/2006 Sb., o územním plánování a stavebním řádu, ve znění pozdějších předpisů (dále jen "stavební zákon"), ve společném územním a stavebním řízení (dále jen "společné řízení") přezkoumal podle § 94a odst. 4, § 90 a 111 stavebního zákona žádost o vydání územního rozhodnutí a stavebního povolení (dále jen "společné rozhodnutí"), kterou dne 22.03.2017 podali

Ondřej Šmelc, M. Majerové 1338, 399 01 Milevsko,
Pavla Šmelcová, E. Destinové 992, 399 01 Milevsko

(dále jen "žadatel"), a na základě tohoto přezkoumání:

- I. **Vydává** podle § 94a odst. 5, § 79 a § 92 stavebního zákona a § 13a vyhlášky č. 503/2006 Sb., o podrobnější úpravě územního rozhodování, územního opatření a stavebního řádu

rozhodnutí o umístění stavby

na stavbu:

Novostavba rodinného domu

(dále jen "stavba") na pozemku st. p. 139/1 (zastavěná plocha a nádvoří), parc. č. 158/2 (zahrada) v katastrálním území Milevsko.

- II. **Vydává** podle § 94a odst. 5 a § 115 stavebního zákona a § 13a vyhlášky č. 503/2006 Sb., o podrobnější úpravě územního rozhodování, územního opatření a stavebního řádu

stavební povolení

na stavbu:

Novostavba rodinného domu

(dále jen "stavba") na pozemku st. p. 139/1 (zastavěná plocha a nádvoří), parc. č. 158/2 (zahrada) v katastrálním území Milevsko.

Stavba obsahuje:

- Novostavba rodinného domu je řešena jako obdélníková stavby rozměrů 9,7 x 14,6 m s výškou 5,5 m od nejnižší úrovně upraveného terénu. Střecha je sedlová se sklonem 25°. RD obsahuje zádveří, chodbu, tři pokoje, ložnici, obývací pokoj s kuchyní, spíž, technickou místnost, WC, koupelnu.
- Stavba bude napojena na stávající městskou kanalizaci připojením na stávající kanalizační přípojku domu č.p. 48, vodovodní přípojkou napojením na vodovodní přípojku doku č.p. 48. Dešťová voda bude vsakována na pozemku majitele. Elektrická energie bude z nové elektropřípojky z kabelové skříně domu č.p. 48.

- Vjezd ke stavbě je stávajícím průjezdem domu č. p. 48 z ulice Čs. legií v Milevsku..
- Doprava v klidu (parkování) je zajištěno na pozemku majitele č. parc. 139/1 v katastrálním území Milevsko.

III. Stanoví podmínky pro umístění stavby:

1. Stavba bude umístěna v souladu s grafickou přílohou rozhodnutí, která obsahuje výkres současného stavu území v měřítku katastrální mapy se zakreslením stavebního pozemku, požadovaným umístěním stavby, s vyznačením vazeb a vlivů na okolí, zejména vzdáleností od hranic pozemku a sousedních staveb..
2. Pro uskutečnění umísťované stavby se jako stavební pozemek vymezuje pozemek st. p. 139/1 (zastavěná plocha a nádvoří), parc. č. 158/2 (zahrada) v katastrálním území Milevsko.
3. Pro zařízení staveniště a skládky materiálu bude použit pozemek st. p. 139/1 (zastavěná plocha a nádvoří), parc. č. 158/2 (zahrada) v katastrálním území Milevsko.

IV. Stanoví podmínky pro provedení stavby:

1. Stavba bude provedena podle projektové dokumentace, kterou vypracoval Ing. Radek Černý, Č. Holase 1342, 399 01 Milevsko; v seznamu autorizovaných osob vedeném ČKAIT pod číslem 0100273, případné změny nesmí být provedeny bez předchozího povolení stavebního úřadu.
2. Žadatel oznámí stavebnímu úřadu termín zahájení stavby.
3. Žadatel oznámí stavebnímu úřadu tyto fáze výstavby pro kontrolní prohlídky stavby:
 - a) Po dokončení hrubé stavby (obvodové zdi + střecha).
 - b) Závěrečná kontrolní prohlídka před zahájením užívání stavby.
4. Stavba bude dokončena do 31.12.2018.
5. Stavba bude prováděna stavebním podnikatelem: Nejpozději do zahájení stavby bude stavebnímu úřadu sdělen název a sídlo stavebního podnikatele, který bude stavbu provádět.
6. Při provádění stavby je nutno dodržovat předpisy týkající se bezpečnosti práce a technických zařízení, zejména zákon č. 309/2006 Sb. v platném znění, kterým se upravují další požadavky bezpečnosti a ochrany zdraví při práci v pracovněprávních vztazích a o zajištění bezpečnosti a ochrany zdraví při činnosti nebo poskytování služeb mimo pracovněprávní vztahy (zákon o zajištění dalších podmínek bezpečnosti a ochrany zdraví při práci), včetně souvisejících předpisů.
7. Při provádění stavebních prací na stavbě je třeba si počínat tak, aby vlastníkům sousedních staveb nebyla způsobena škoda, aby nedocházelo k neodůvodněnému omezování jejich práv a právem chráněných zájmů, k ohrožení zdraví a života osob a k nadměrnému znečišťování okolí stavby.
8. Při provádění stavby nesmí docházet k ohrožení a nadměrnému obtěžování okolí, zvláště hlukem, prachem apod., k omezování přístupu k přilehlým stavbám nebo pozemkům, k sítím technického vybavení a požárním zařízením.
9. Staveniště bude zabezpečeno proti vstupu nepovolaných osob a možnosti jejich úrazu.
10. V souladu s ustanovením § 156 stavebního zákona se pro stavbu musí použít jen výrobky, které mají takové vlastnosti, aby po celou dobu existence stavby byla při běžné údržbě zaručena požární bezpečnost, hygienické požadavky, ochrana zdraví a životního prostředí, bezpečnost užívání a ochrana hluku.
11. Před zahájením stavebních (výkopových) prací bude provedeno přesné vytýčení všech podzemních inženýrských sítí v místě dotčeném stavbou a současně budou učiněna opatření zabraňující jejich poškození.

V případě dotčení podzemních vedení budou tyto práce prováděny za příslušného dozoru příslušných správců těchto vedení a provedena kontrola před záhozem.

12. Při stavbě budou dodrženy podmínky obsažené ve vyjádření společnosti ČEVAK a.s. zn. 017030000152 ze dne 11.01.2017:

- Musí být provedena aktualizace Smlouvy o dodávce vody a o odvádění odpadních vod (dále dle Smlouvy) pro RD č.p. 48. Smlouvu aktualizujte v zákaznickém centru České Budějovice, Severní 8/2264 nebo obchodních kancelářích Tábor (kosova 2894). Informace ke sjednání smlouvy Vám poskytneme také na zákaznické lince tel. 844 844 870.
- Propojení vodovodní přípojky s vodovodem z hlavního zdroje přes vnitřní instalace domu je nepřípustné.
- Při provádění zemních nebo jiných prací, které mohou poškodit nebo ohrozit zařízení v naší správě, je investor povinen učinit veškerá opatření, aby nedocházelo ke škodám na výše uvedeném zařízení a jeho příslušenství, na majetku nebo zdraví osob. Za případné škody, které při provádění prací vzniknou na vodovodu a kanalizaci, odpovídá investor.
- Pokud dojde při realizaci k poškození vodohospodářských sítí či přípojek, bude konečná oprava provedena pouze s vědomím vedoucího provozního střediska ČEVAK a.s., nebo pracovníka jím pověřeného a podle jeho pokynů na náklady stavby.

13. Při stavbě musí být dodrženy podmínky ve vyjádření Městského úřadu Milevsko, Odboru dopravy a živnostenského č.j.: MM 04858/2017, s.z. SZ MM 03145/2017 ODŽ/JB ze dne 08.02.2017:

1. Dle předložené projektové dokumentace nedojde k úpravě stávajících vjezdových vrat. Sjezd na pozemek z ul. Čs. legií je tedy stávající, doprava v klidu je řešena ve dvoře na pozemku stavebníka (zpevněná plocha na parcele st. p. 139/1 v katastrálním území Milevsko).
2. Pokud bude při realizaci stavby nutný zásah do přilehlé pozemní komunikace (např. přípojky inženýrských sítí, nebo pro umístění stavebního kontejneru na suť atd.) je nutno nejméně 30 dnů předem požádat o povolení zvláštního užívání místní komunikace u OD MěÚ Milevsko, jako příslušného silničního úřadu, podle § 24, § 25 zákona č. 13/1997 Sb., o pozemních komunikacích, ve znění pozdějších předpisů, náležitosti žádosti obsahují § 39, § 40 vyhlášky č. 104/1997 Sb.
3. Pokud pro zajištění prací bude zapotřebí osazení přechodného dopravního značení na komunikaci, je nutno nejméně 30 dnů předem předložit žádost u OD MěÚ Milevsko, jako silničního správního úřadu podle § 77 zákona č. 361/2000 Sb., o provozu na pozemních komunikacích, ve znění pozdějších předpisů, o stanovení přechodné úpravy provozu na pozemní komunikaci. Společně se žádostí je nutno předložit odsouhlasené dopravně-inženýrské opatření, odsouhlasené s DI OR PČR Písek a vlastníkem komunikace, na jehož pozemku bude přechodné DZ umístěno.
4. V případě jiného zásahu do nemovitostí nebo majetku v naší správě, než je uvedeno v tomto stanovisku, požadujeme předložit podklady pro doplňující vyjádření.

14. Při stavbě musí být dodrženy podmínky ve vyjádření Městského úřadu Milevsko, Odboru životního prostředí č.j.: MM 05753/2017, s.z. SZ MM 05753/2017 ODŽ/JB ze dne 08.03.2017:

Orgán státní správy ochrany ovzduší příslušný dle § 7 odst. 2 a § 61 odst. 1 zákona č. 128/2000 Sb., o obcích, ve znění pozdějších předpisů, dále příslušný dle ust. § 27 odst. 1 písm. f) zákona č. 201/2012 Sb., o ochraně ovzduší, ve znění pozdějších předpisů (zákon o ochraně ovzduší), dále dle § 149 odst. 1 zákona č. 500/2004 Sb., správní řád, ve znění pozdějších předpisů, vydává závazné stanovisko podle ustanovení § 11 odst. 3 zákona o ochraně ovzduší k ohlášení stavby: „Novostavba rodinného domu na parcele st. 139/1 a parc. č. 158/2, k. ú. Milevsko“.

Závazné stanovisko je udělováno k umístění a provedení stacionárního zdroje, a to krbové vložky na kusové dřevo o výkonu 5 kW. Krbová vložka bude umístěná v obývacím pokoji, pro odvod spalin bude sloužit jednopřůduchový komín systému Schiedel UNI Advanced, typ ADV 20 s průduchem o průměru 200 mm. Komín bude vyústěn 0,65 m nad hřebenem střechy, ve výšce 6,150 m nad zemí.

Podmínky závazného stanoviska:

- Provozovatel je povinen uvést do provozu (instalovat) stacionární nevyjmenovaný zdroj (krbovou vložku) dle zákona o ochraně ovzduší, v souladu s jeho prováděcími předpisy a dále za dodržení podmínek uvedených výrobcem. Před uvedením zdroje do provozu bude provedena revize spalinové cesty.
- O další závazné stanovisko z hlediska ochrany ovzduší požádá stavebník před počátkem užívání stavby. Žádost bude obsahovat technický list zdroje a certifikát od výrobce.
- V rámci stavby rodinného domu budou učiněna veškerá opatření eliminující v maximální míře znečišťování okolí stavby prachem či úletem tuhých znečišťujících látek, a to důsledným dočištěním dopravních prostředků před jejich výjezdem na veřejnou komunikaci, zkrápěním staveniště za dlouhodobého sucha, zakrýváním prašného nákladu při převozu, apod.

V. Stanoví podmínky pro užívání stavby:

V souladu § 120 odst. 1 stavebního zákona lze stavbu užívat jen na **základě oznámení užívání stavby stavebnímu úřadu.**

Účastníci řízení na něž se vztahuje rozhodnutí správního orgánu:

Ondřej Šmelc, [REDAKCE], M. Majerové 1338, 399 01 Milevsko
Pavla Šmelcová, [REDAKCE], E. Destinové 992, 399 01 Milevsko

Odůvodnění:

Dne 22.03.2017 podal žadatel žádost o vydání společného rozhodnutí. Uvedeným dnem bylo zahájeno společné řízení.

Stavební úřad oznámil zahájení společného řízení známým účastníkům řízení a dotčeným orgánům. Současně podle ustanovení § 112 odst. 2 stavebního zákona upustil od ohledání na místě a ústního jednání, protože jsou mu dobře známy poměry v území a žádost poskytuje dostatečný podklad pro posouzení záměru, a stanovil, že ve lhůtě do 27.04.2017 mohou účastníci řízení uplatnit své námítky a dotčené orgány svá závazná stanoviska.

Stavební úřad se zabýval možnými důsledky umístění stavby na sousední pozemky a stavby na nich. Na základě posouzení dospěl stavební úřad k závěru, že navrhovaná stavba nebude mít negativní vliv na sousední pozemky a stavby na nich. Tento svůj úsudek opírá mimo jiné o stanoviska dotčených orgánů státní správy spolupůsobících v územním řízení. Jejich stanoviska jsou kladná a nejsou rozporná.

Stavební úřad se v průběhu řízení především zabýval otázkou, zda předložený návrh je v souladu s platnou územně plánovací dokumentací. V této věci dospěl k závěru, že návrh na umístění projednávané stavby je v souladu s platnou územně plánovací dokumentací – územním plánem Města Milevska.

Pozemek pro výstavbu je podle stávajícího územního plánu Města Milevska určený pro výstavbu nízkopodlažní bytové zástavby a staveb souvisejících s definovanou funkcí. Umístění navrhované stavby v těchto definovaných plochách je v souladu s územním plánem.

Umístění stavby není v rozporu s platnými obecnými technickými požadavky na výstavbu stanovenými vyhláškami č. 268/2009 Sb., v platném znění a 501/2006 Sb., o obecných požadavcích na využívání území, ve znění pozdějších předpisů.

Dále bylo v řízení zkoumáno, zda nejsou dotčeny zájmy chráněné podle zákona 114/1992 Sb. Bylo konstatováno (po přezkoumání věci a stanovisek orgánů chránící zájmy životního prostředí), že nevznikla povinnost dle § 70 zákona 114/1992 Sb. předem informovat Občanská sdružení, jejichž hlavním posláním dle stanov je ochrana přírody a krajiny.

Po důkladném posouzení a vyhodnocení předložených dokladů, vyjádření a stanovisek, dospěl MěÚ Milevsko, Odbor regionálního rozvoje, jako příslušný stavební úřad, k závěru, že umístění navrhované stavby není v rozporu s veřejnými zájmy, a proto rozhodl tak, jak je obsaženo ve výroku tohoto rozhodnutí.

Záměr žadatele je podle § 90 stavebního zákona v souladu s vydanou územně plánovací dokumentací; s cíli a úkoly územního plánování, zejména s charakterem území, s požadavky na ochranu architektonických a urbanistických hodnot v území; s požadavky stavebního zákona a jeho prováděcích právních předpisů, zejména s obecnými požadavky na využívání území; s požadavky na veřejnou dopravní a technickou infrastrukturu; s požadavky zvláštních právních předpisů a se stanovisky dotčených orgánů podle zvláštních právních předpisů.

Stavební úřad v průběhu řízení neshledal důvody, které by bránily povolení záměru.

Stavební úřad zajistil vzájemný soulad předložených závazných stanovisek dotčených orgánů vyžadovaných zvláštními předpisy a zahrnul je do podmínek rozhodnutí.

Ke stavbě byla doložena stanoviska a vyjádření:

ČEVAK a.s. České Budějovice, zn. 017030000152 ze dne 11.01.2017

Hasičský záchranný sbor Jihočeského kraje, č.j. HSCB-2009-2/2017 UO-PI ze dne 10.04.2017

Krajská hygienická stanice Jihočeského kraje, č.j. KHSJC 10676/2017/HOK.PI ze dne 27.04.2017

Městský úřad Milevsko, odbor životního prostředí č.j. MM 08629/2017 OŽP/Ši ze dne 08.03.2017.

Městský úřad Milevsko, odbor životního prostředí č.j. MM 05753/2017 OŽP/Ši ze dne 08.03.2017.

Městský úřad Milevsko, odbor dopravy a živnostenský č.j. MM 04858/2017 ODŽ/JB ze dne 08.02.2017

Česká telekomunikační infrastruktura a.s. č.j. 767651/16 ze dne 30.11.2016

E.ON. Servisní, s.r.o. (elektrická síť) zn. M18391-16152388 ze dne 30.11.2016

E.ON. Servisní, s.r.o. (plyn) zn. M18391-16152388 ze dne 30.11.2016

Jihočeské Muzeum zn. 132/2017 ze dne 23.01.2017

Stavební úřad rozhodl, jak je uvedeno ve výroku rozhodnutí, za použití ustanovení právních předpisů ve výroku uvedených.

Účastníci řízení - další dotčené osoby:

Město Milevsko, Josef Zvonař, František Houf, Marie Houfová, MAJAAL s.r.o., Silvia Jeanette Eisenstein, Ricardo Motta Eisenstein, Taissa Motta Eisenstein, Elsa Weinbergerová, Fischlová, Alžběta, ČEVAK a.s., E.ON Distribuce, a.s., Hana Vošahlíková, David Šmelc.

Účastníci řízení byli stanoveni v souladu s § 85 a § 109 stavebního zákona tj. stavebník - žadatel, vlastník pozemku a stavby na něm - Ondřej Šmelc, Pavla Šmelcová, vlastníci sousedních pozemků a staveb na nich, jejichž práva mohou být stavebním povolením přímo dotčena:

Město Milevsko – č. parc. 1609/10 v katastrálním území Milevsko a obec na jejímž území se záměr uskutečňuje.

Josef Zvonař – st. p. 138 v katastrálním území Milevsko,

František Houf, Marie Houfová – st. p. 139/2 v katastrálním území Milevsko,

MAJAAL s.r.o., Silvia Jeanette Eisenstein, Ricardo Motta Eisenstein, Taissa Motta Eisenstein, Elsa Weinbergerová, Fischlová, Alžběta – č. parc. 953/9 v katastrálním území Milevsko,

Hana Vošahlíková – st. p. 140/2 v katastrálním území Milevsko,

David Šmelc – č. parc. 158/3 v katastrálním území Milevsko,

ČEVAK a.s., E.ON Distribuce, a.s – správce a vlastník technické infrastruktury.

Vypořádání s návrhy a námitkami účastníků:

- Účastníci neuplatnili návrhy a námitky.

Vypořádání s vyjádřeními účastníků k podkladům rozhodnutí:

- Účastníci se k podkladům rozhodnutí nevyjádřili.

Poučení účastníků:

Proti tomuto rozhodnutí se lze odvolat do 15 dnů ode dne jeho oznámení k Odboru regionálního rozvoje, územního plánování, stavebního řádu a investic Krajského úřadu Jihočeského kraje podáním u zdejšího správního orgánu.

Odvolání se podává s potřebným počtem stejnopisů tak, aby jeden stejnopis zůstal správnímu orgánu a aby každý účastník dostal jeden stejnopis. Nepodá-li účastník potřebný počet stejnopisů, vyhotoví je správní orgán na náklady účastníka. Odvoláním lze napadnout výrokovou část rozhodnutí, jednotlivý výrok nebo jeho vedlejší ustanovení. Odvolání jen proti odůvodnění rozhodnutí je nepřipustné.

Stavební úřad po dni nabytí právní moci výroku o umístění stavby doručí žadateli stejnopis písemného vyhotovení územního rozhodnutí opatřený doložkou právní moci spolu s ověřenou grafickou přílohou.

Stavební úřad po dni nabytí právní moci výroku o povolení stavby zašle žadateli jedno vyhotovení ověřené projektové dokumentace a štítek obsahující identifikační údaje o povolené stavbě. Žadatel je povinen štítek před zahájením stavby umístit na viditelném místě u vstupu na staveniště a ponechat jej tam až do dokončení stavby, případně do vydání kolaudačního souhlasu; rozsáhlé stavby se mohou označit jiným vhodným způsobem s uvedením údajů ze štítku.

Společné rozhodnutí má podle § 94a odst. 5 stavebního zákona platnost 2 roky. Stavba nesmí být zahájena, dokud rozhodnutí nenabude právní moci.

Upozornění pro stavebníka:

Stavba bude realizována na území s archeologickými nálezy podle § 21-23 zák. č. 20/1987 Sb., O státní památkové péči ve znění pozdějších předpisů. Při zemních pracích dojde k archeologickým nálezům, pozůstatkům pravěkého nebo středověkého osídlení. Proto je nutné, aby investor zabezpečil provedení záchranného archeologického výzkumu na dotčeném území v dostatečném časovém předstihu. Rozsah a formu určí přímo některá z oprávněných institucí (Jihočeské muzeum v Českých Budějovicích, Archeologický ústav v Praze). Na provedení archeologických prací uzavře investor řádnou dohodu s oprávněnou institucí.

otisk úředního razítka



Jaroslav Bolek v. r.
referent Odboru regionálního rozvoje

Poplatek:

Správní poplatek podle zákona č. 634/2004 Sb., o správních poplatcích položky 17 odst. 1 písm. a) ve výši 1.000 Kč, položky 17 odst. 1 písm. c) ve výši 500 Kč, položky 18 odst. 1 písm. a) ve výši 5.000 Kč, položky 18 odst. 1 písm. c) ve výši 500 Kč, celkem 7.000 Kč byl zaplacen.

Příloha: Situační výkres (podrobnější informace jsou v projektové dokumentaci).

Toto oznámení musí být vyvěšeno po dobu 15 dnů.

Vyvěšeno dne: ...05-05-2017.....

Sejmuto dne:

Razítko, podpis orgánu, který potvrzuje vyvěšení a sejmutí oznámení.

V elektronické podobě zveřejněno dne: 05-05-2017.....Sejmuto dne:

Razítko, podpis orgánu, který potvrzuje vyvěšení a sejmutí oznámení.

Obdrží:

navrhovatelé (dodejky)

1. Ondřej Šmelc, M. Majerové č.p. 1338, 399 01 Milevsko 1
2. Pavla Šmelcová, E. Destinové č.p. 992, 399 01 Milevsko 1

ostatní účastníci (dodejky)

3. Město Milevsko, nám. E. Beneše č.p. 420, 399 01 Milevsko 1
4. Ing. Pavel Stejskal, OISM MěÚ Milevsko, Sažinova č.p. 843, 399 01 Milevsko 1
5. Josef Zvonař, Čs. legií č.p. 49, 399 01 Milevsko 1
6. František Houf, Slancova č.p. 1261/4, Praha 8-Kobylisy, 182 00 Praha 82
7. Marie Houfová, Slancova č.p. 1261/4, Praha 8-Kobylisy, 182 00 Praha 82
8. Hana Vošahlíková, Oborská č.p. 71/8, Praha 9-Kyje, 198 00 Praha
9. David Šmelc, M. Majerové č.p. 1338, 399 01 Milevsko
10. MAJAAL s.r.o., IDDS: wb6mxpj

11. *Silvia Jeanette Eisenstein, Av. Prefeito Mendes de Moraes, 900/1002, Rio de Janeiro, RJ-22610, Brazilská federativní republika*
12. *Ricardo Motta Eisenstein, Rua Senador Simonsen, 291/401, 22461-040 Rio de Janeiro, RJ-22610, Brazilská federativní republika*
13. *Taissa Motta Eisenstein, Rua Bulhoes de Carvalho, 563/503-CEP, 22081-000, Rj-22610, Brazilská federativní republika*
14. *Elsa Weinbergerová, Cambria Bridge Road, Swindon, Wills, Spojené království Velké Británie a Severního Irska*

14. *Fischlová, Alžběta, Lassale, Tel Aviv, Stát Izrael*


Doručení veřejnou vyhláškou

16. ČEVAK a.s., IDDS: 3ndg7rf
17. E.ON Distribuce, a.s., IDDS: nf5dxbu

dotčené orgány státní správy

18. Krajská hygienická stanice Jihočeského kraje se sídlem v Českých Budějovicích, IDDS: agzai3c
19. Městský úřad Milevsko, Odbor dopravy a živnostenský, Sažinova č.p. 843, 399 01 Milevsko
20. Městský úřad Milevsko, Odbor životního prostředí, Sažinova č.p. 843, 399 01 Milevsko 1
21. Městský úřad Milevsko, Odbor regionálního rozvoje, státní památkové péče, Sažinova č.p. 843,

k.ú. MILEVSKO 1:200

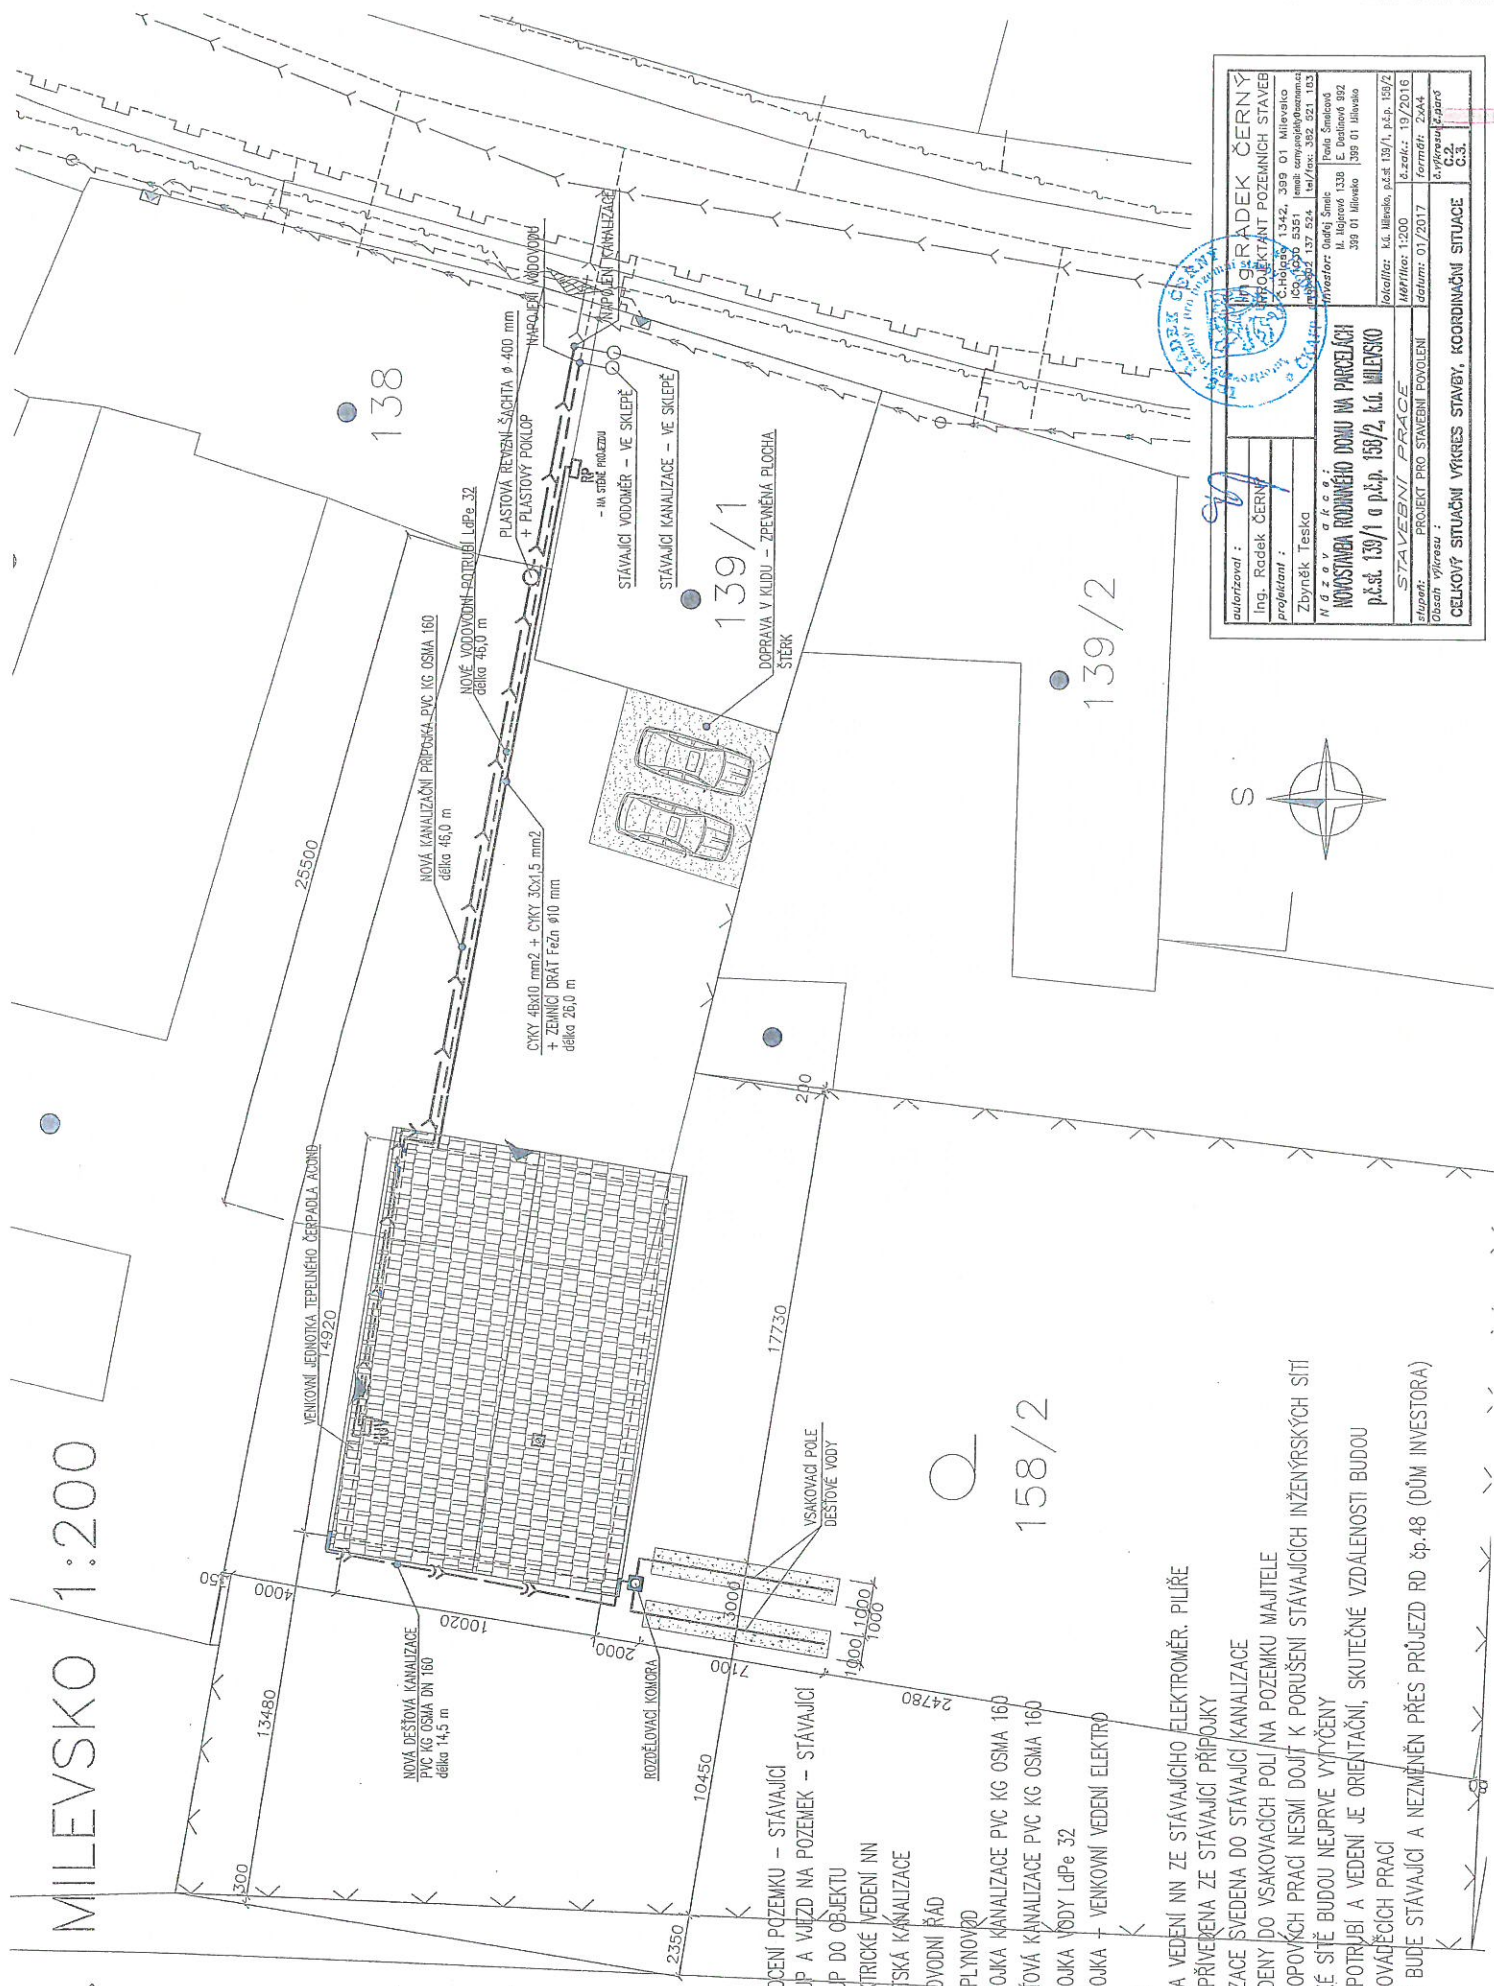

LEGENDA :

- OPLOČENÍ PŮZEMKU – STÁVAJÍCÍ
- VSTUP A VJEZD NA POZEMEK – STÁVAJÍCÍ
- VSTUP DO OBJEKTU
- ELEKTRICKÉ VEDENÍ NN
- MĚŠŤSKÁ KANALIZACE
- VODOVODNÝ ŘÁD
- STL PLYNOVOD
- PŘÍPOJKA KANALIZACE PVC KG OSMA 160
- DEŠŤOVÁ KANALIZACE PVC KG OSMA 160
- PŘÍPOJKA VODY LdPe 32
- PŘÍPOJKA – VENKOVNÍ VEDENÍ ELEKTŘI

POZNÁMKA:

- OBJEKT NÁPOJEN NA VEDENÍ NN ZE STÁVAJÍCÍHO ELEKTROMĚR. PÍLIŘE
- VODA DO OBJEKTU PŘIVEŘENA NA STÁVAJÍCÍ PŘÍPOJKY
- SPLAŠKOVÁ KANALIZACE SVĚDĚNA DO STÁVAJÍCÍ KANALIZACE
- DEŠŤOVÉ VODY SVĚDĚNY DO VSAKOVACÍCH POLÍ NA POZEMKU MAJITELE
- PŘI PROVÁDĚNÍ VÝKOPOVÝCH PRACÍ NESMÍ DOJÍT K PORUŠENÍ STÁVAJÍCÍCH INŽENÝRSKÝCH SÍTÍ
- VEŠKERÉ INŽENÝRSKÉ SÍTĚ BUDOU NEJPRVE VYTYČENY
- STANOVENÍ NOVÉHO POTRUBÍ A VEDENÍ JE ORIENTAČNÍ, SKUTEČNÉ VZDÁLENOSTI BUDOU UPŘESNĚNY BĚHEM PROVÁZĚČÍCH PRACÍ
- VJEZD NA POZEMEK BUDĚ STÁVAJÍCÍ A NEZMĚNĚN PŘES PRŮJEZD RD čp.48 (DŮM INVESTORA)

autorizoval :	Ing. Radek ČERNÝ
projektant :	Zbyněk Teska
investor :	Novostavba rodinného domu na parcelách p.č.č. 139/1 a p.č.č. 139/2, k.ú. Milevsko
investor :	Ing. Radek ČERNÝ, p.č.č. 139/1, p.č.č. 139/2
datum :	01/2017
formát :	A4
celkový výkres :	1/1
celkový výkres :	1/1

