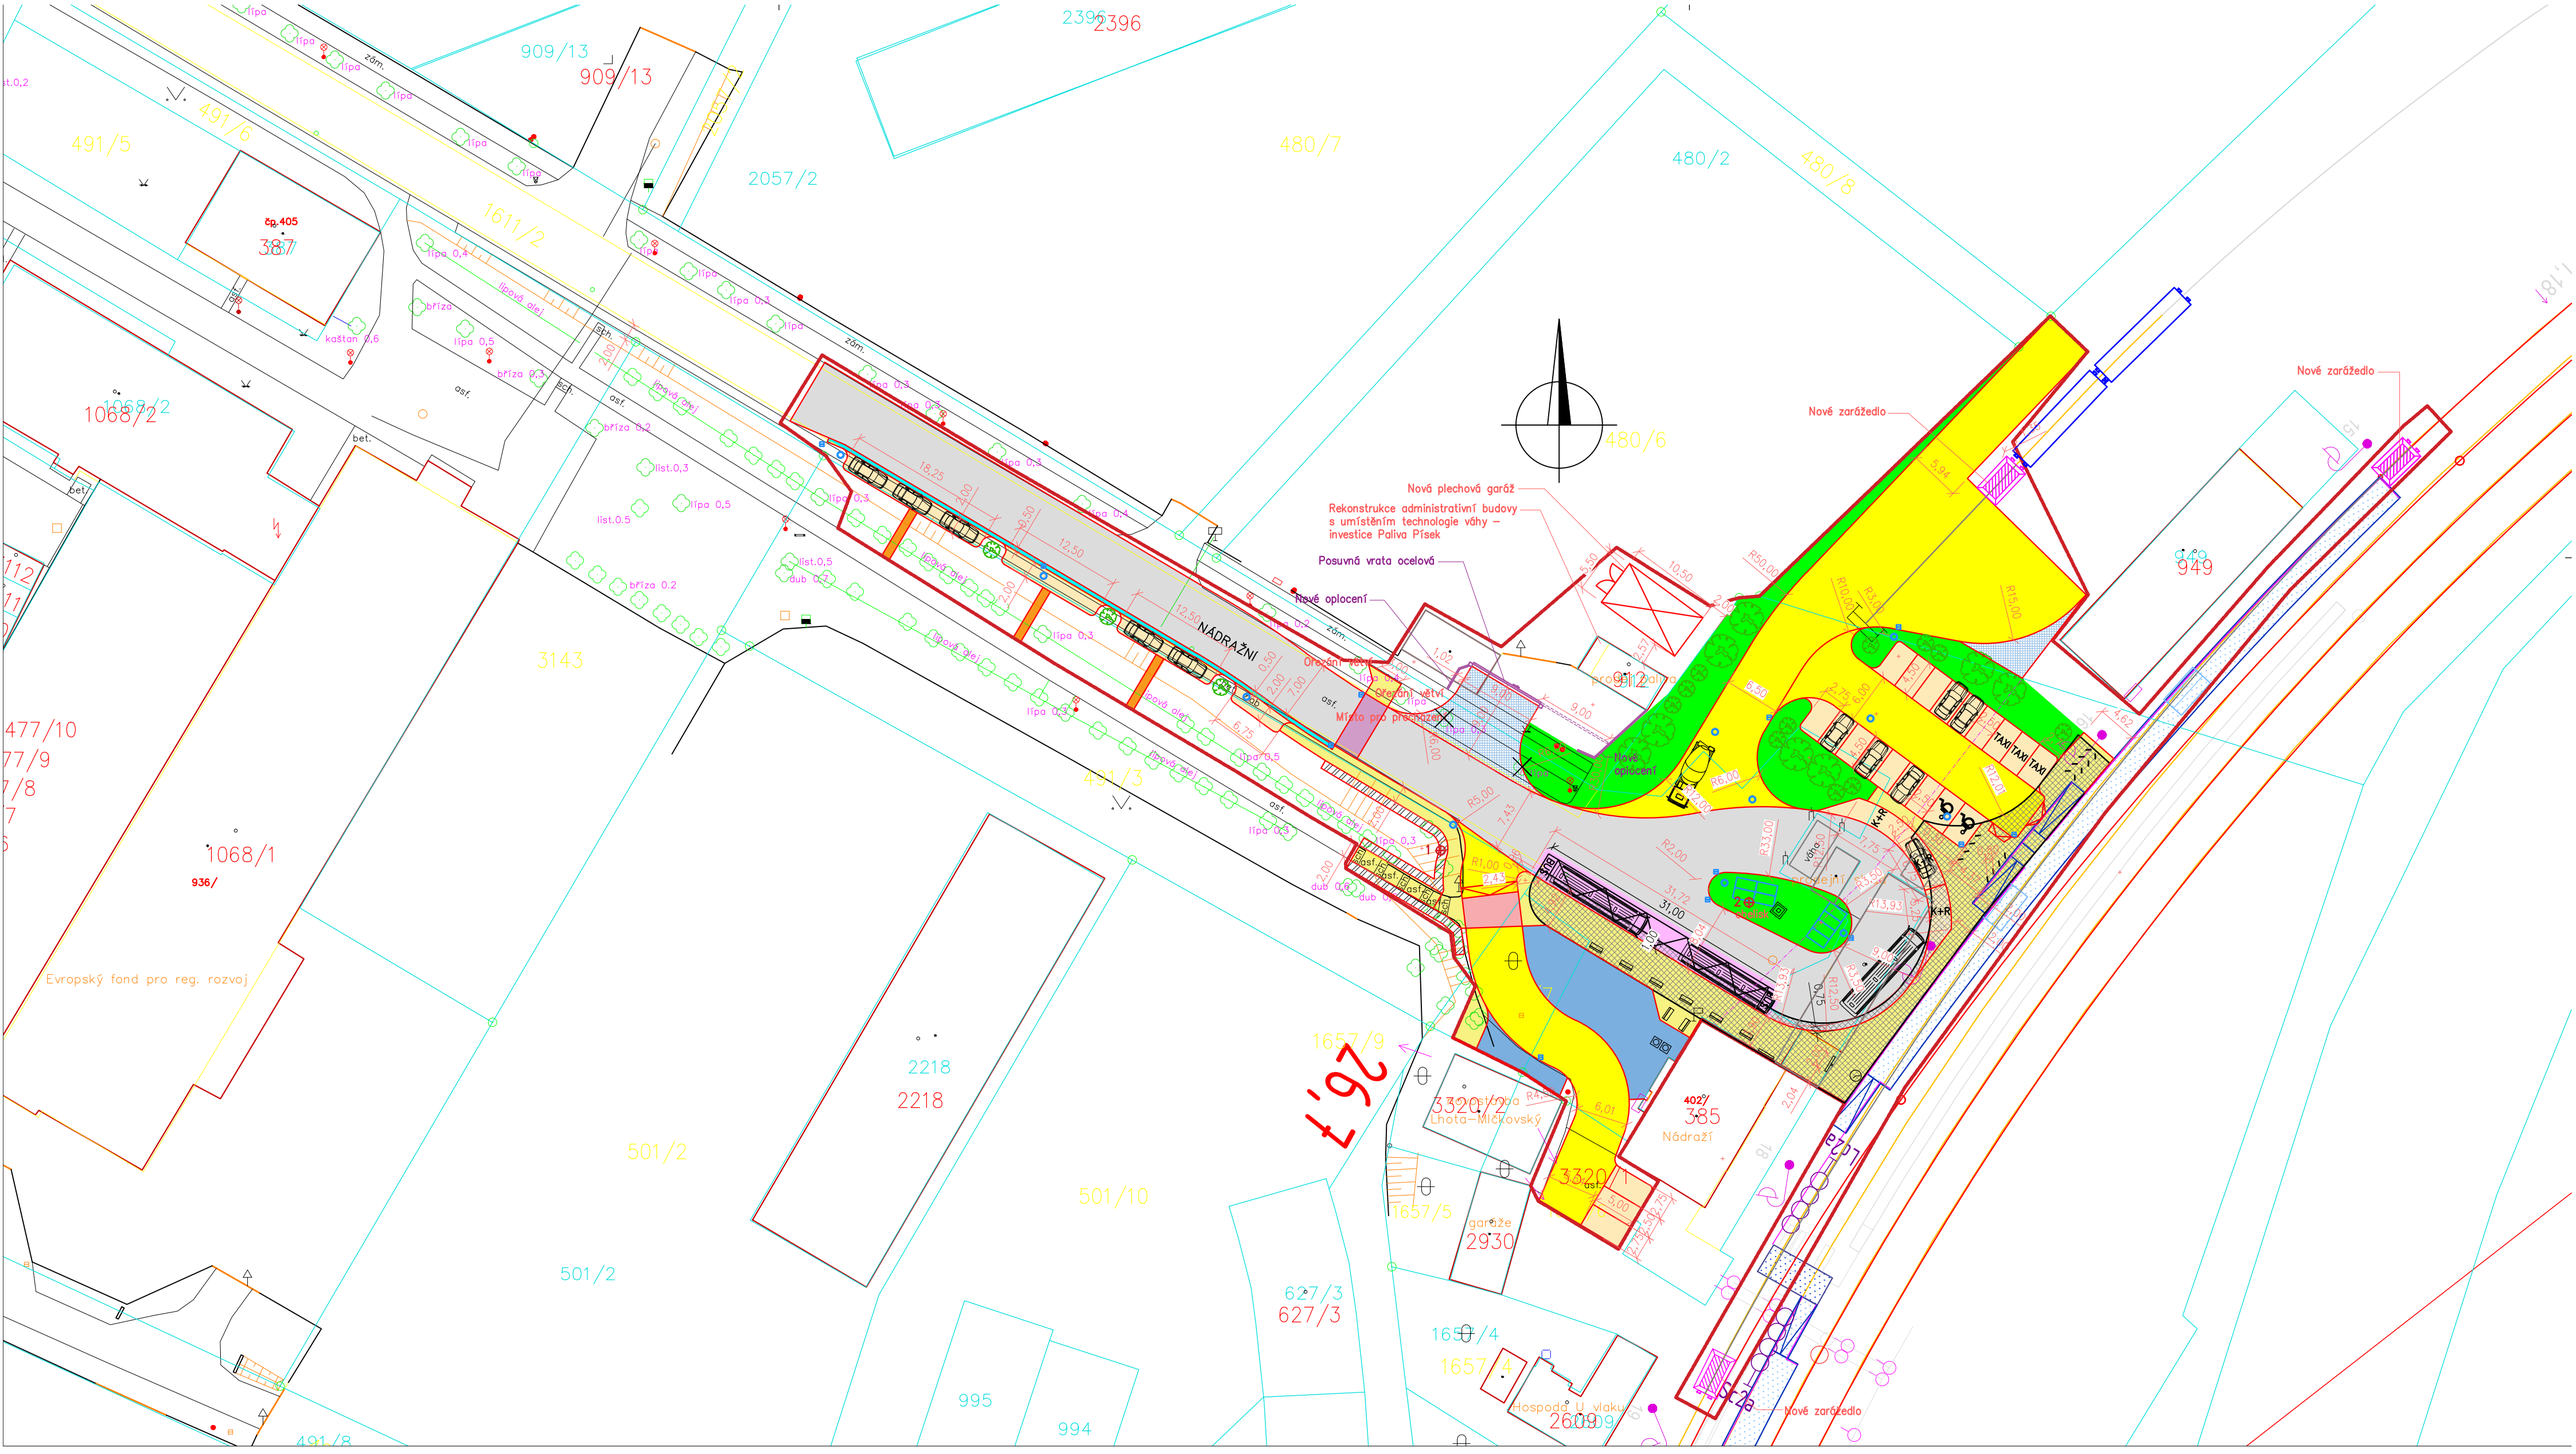

LEGENDA

Stav

- Hranice parcel dle KN
- 1657/9 Číslo parcely dle KN - pozemková
- 627/2 Číslo parcely dle KN - stavební
- Zeď budovy
- Plot
- Vrata - sjezd
- Strom
- Hrana komunikace nebo plochy
- Dopravní značka

Návrh

- Strom určený ke kácení
- Vedení určené ke zrušení (přeložení) v rámci stavby
- Obvod staveniště
- Objekt k demolici
- 1 Poloha sondy inženýrskogeologického průzkumu

Komunikace

- Silniční obrubník, převýšení 120 mm
- Silniční obrubník, převýšení max. 20 mm
- Silniční obrubník zapuštěný
- Chodníkový obrubník, na straně odlehlé od vozovky s převýšením 80 mm tvoří vodicí linii
- Lavička
- Kolostav
- Informační panel elektronický s odjezdy autobusů
- Hodiny
- Chemické WC
- Strom
- Keř

Plochy

- SO 101 - místní komunikace - asfaltový beton
- SO 101 - místní komunikace - zastávkový pruh - kamenná dlažba, velké kostky
- SO 101 - místní komunikace - místo pro přecházení - kamenná dlažba, velké kostky
- SO 101 - odvodňovací proužek - kamenná dlažba, drobné kostky
- SO 102 - účelová komunikace - asfaltový beton
- SO 103 - parkovací stání - betonová dlažba
- SO 104 - chodník - betonová dlažba
- SO 105 - přístup k parkovacím zálivům - ploché kameny na sucho
- SO 106 - sjezd, manipulační plocha - betonová dlažba
- SO 106 - chodníkový přejezd - betonová dlažba stejné barvy a vzoru jako přilehlý chodník
- SO 107 - sjezd - asfaltový beton
- Barevně kontrastní reliéfní dlažba - varovný pás šířky 400 mm signální pás šířky 800 mm
- SO 201 - Zárubní zeď
- SO 701 - Zastřešení nástupiště zastávky autobusu a přístupu k nástupišti 1.koleje
- Zeleň - zatravnění, výsadba keřů a stromů

Hlavní projektant:	Ing. arch. Martin Jirovský,PhD.,MBA Převrátilská 330, 390 01, Tábor, ČKA 03 311	CENTRUM SLUŽEB STARÉ MĚSTO WWW.CENTRUMSLUŽEBTÁBOR.CZ PŘEVRÁTILSKÁ 330, TÁBOR 390 01	
Zodpovědný projektant:	Ing. Robert Juřina, Převrátilská 330, 390 01, Tábor IČ 880 67 483, ČKAIT 0012735	ATELIÉR M.A.A.T.	
Vedoucí projektu:	Ing. Robert Juřina, Převrátilská 330, 390 01, Tábor IČ 880 67 483, ČKAIT 0012735	KÚ: Milevsko	
Vypracoval:	Ing. Robert Juřina, Převrátilská 330 390 01, Tábor, IČ 880 67 483	tel: +420 604 159 283 e-mail: jurina.r@gmail.com	p.č.:
Objednatel:	Město Milevsko, nám. E. Beneše 420, 39901 Milevsko, IČ 00249831	Stupeň: DUR	Paré:
Akce:	**Přestupní terminál Milevsko**	Datum: květen 2017	
		Ozn. části: C	
Obsah:	**Situace přehledná**	Měřítko: 1:500	Č. přílohy: 2