ŘEZ 1–1
1:50

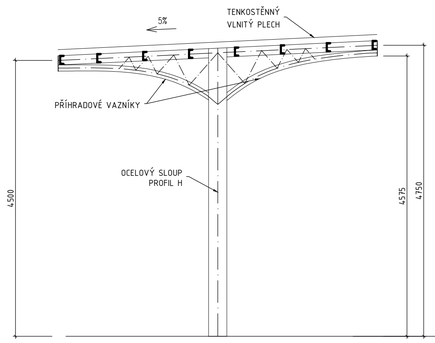

ŘEZ 2–2
1:50

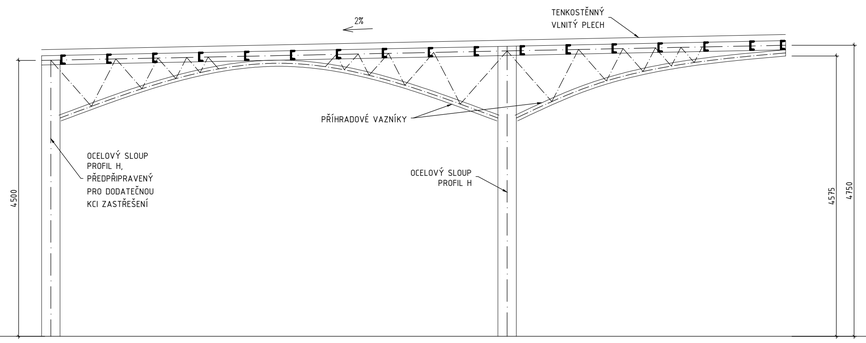

ŘEZ 3–3
1:50

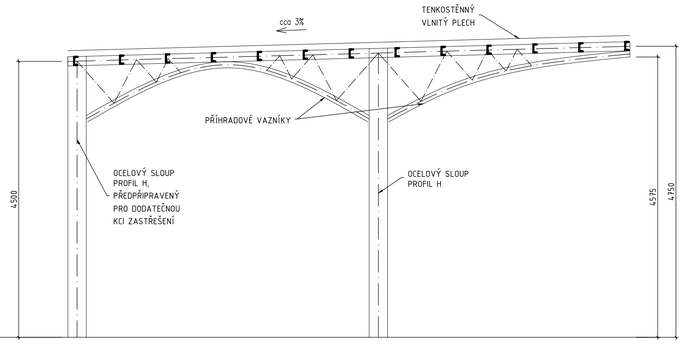

PŮDORYS – SCHÉMA
1:100

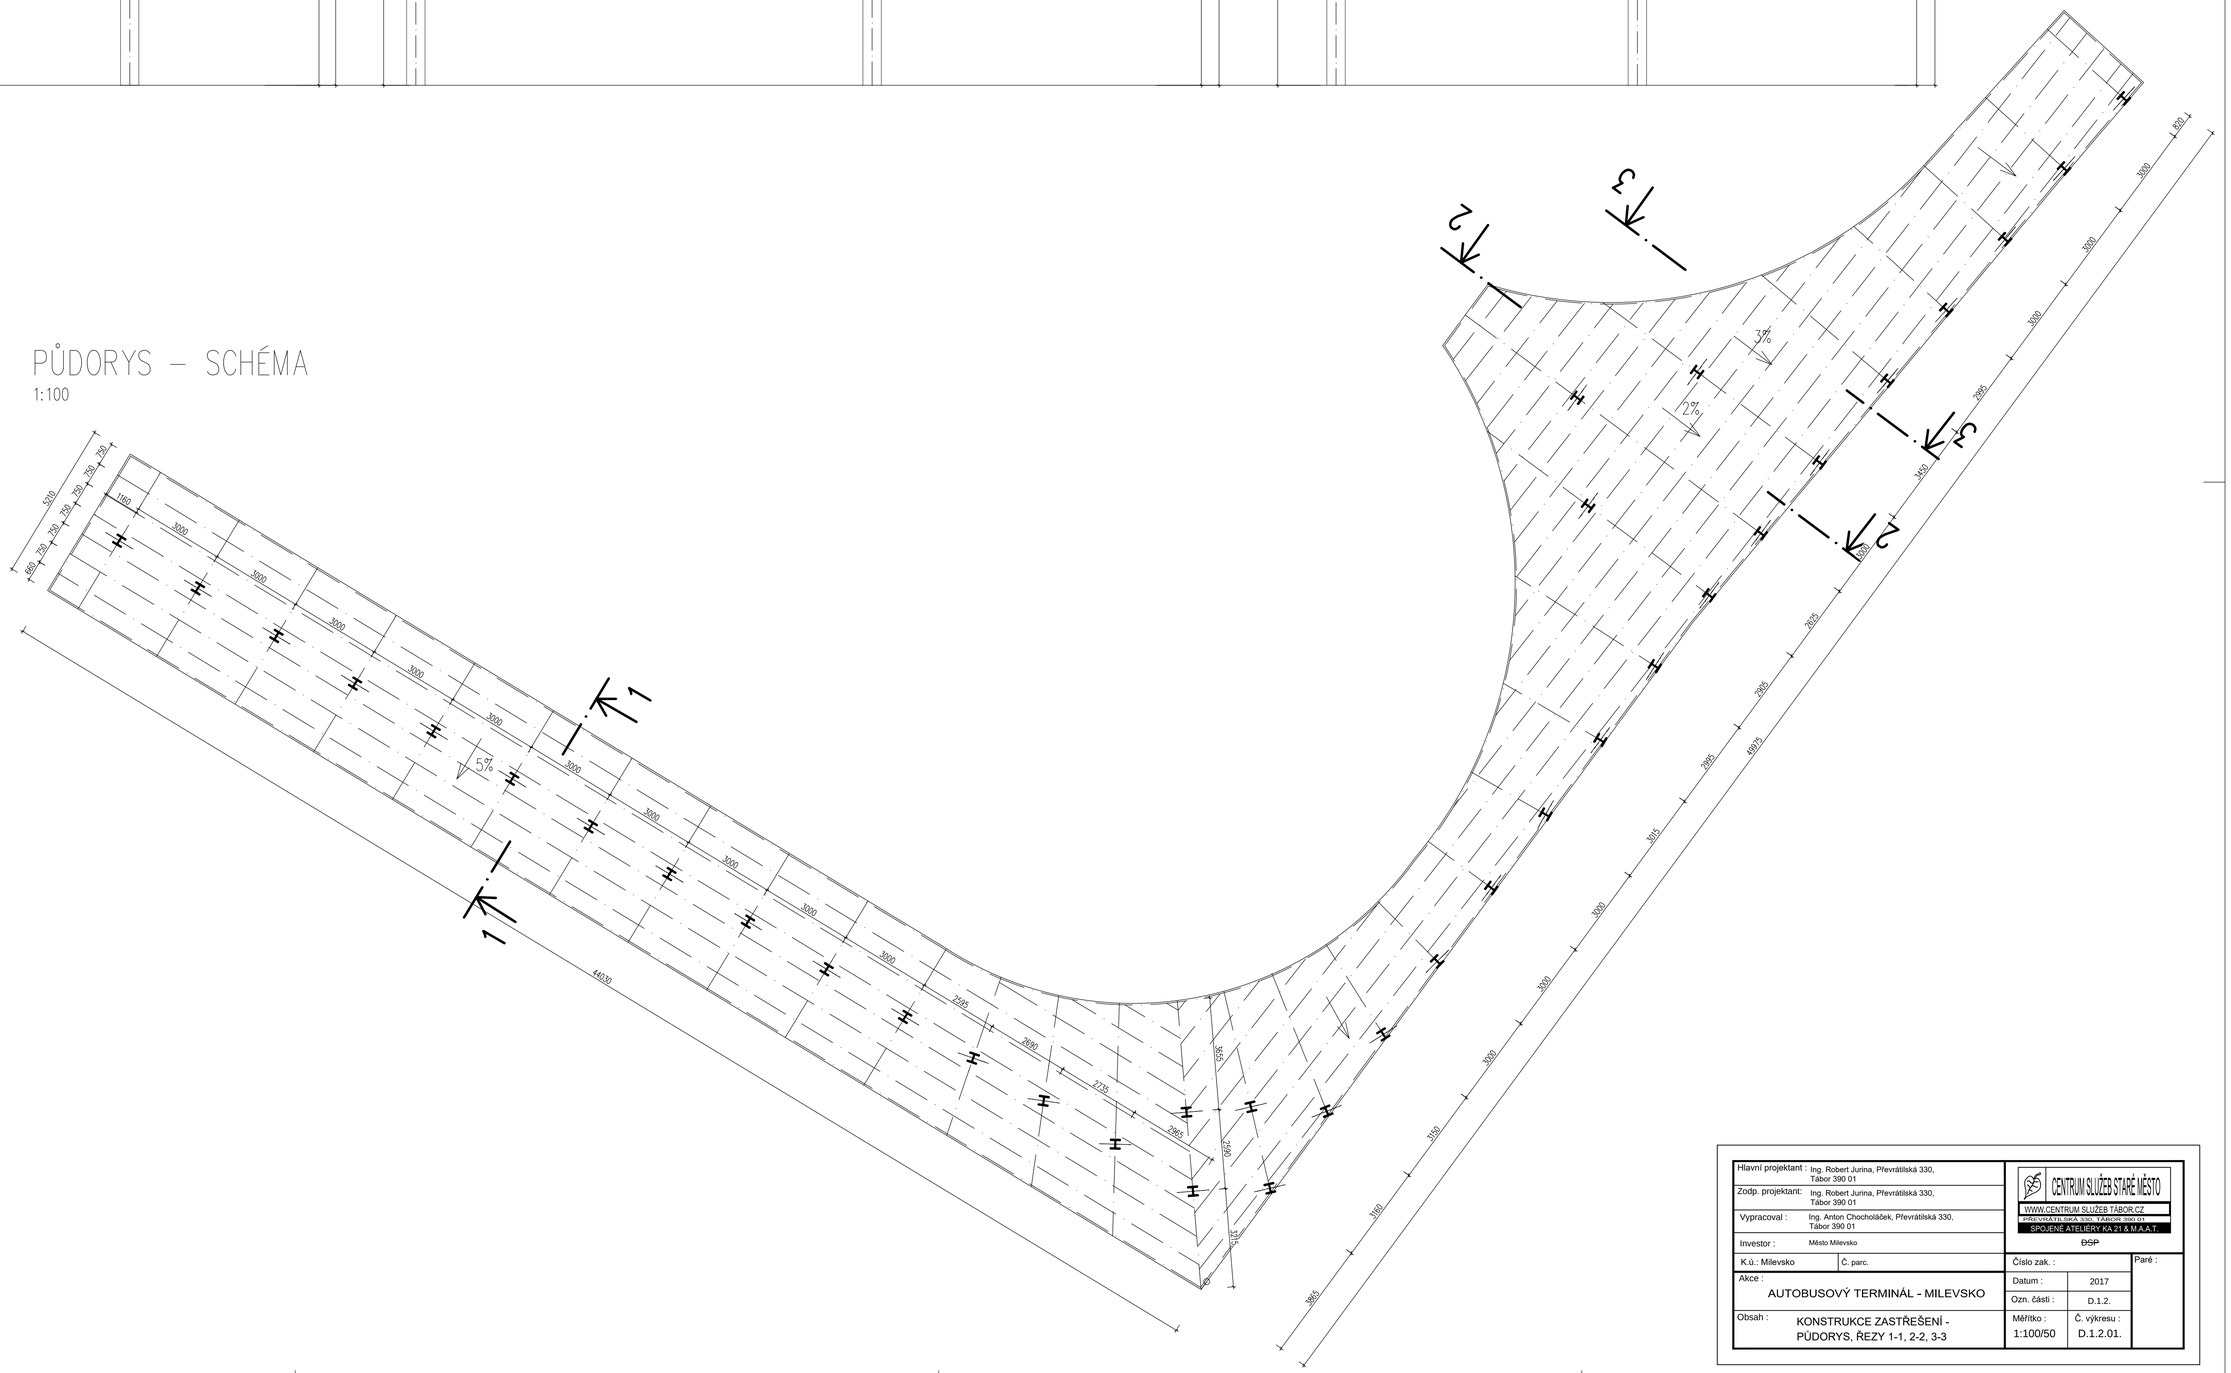

Hlavní projektant :	Ing. Robert Jurina, Převrátilská 330, Tábor 390 01	CENTRUM SLUŽEB STARÉ MĚSTO WWW.CENTRUM SLUŽEB TÁBOR.CZ PŘEVRÁTILSKÁ 330, TÁBOR 390 01 SPOJENÉ ATELIÉRY KA 21 & M.A.A.T.	
Zodp. projektant:	Ing. Robert Jurina, Převrátilská 330, Tábor 390 01		
Vypracoval :	Ing. Anton Chocholáček, Převrátilská 330, Tábor 390 01		
Investor :	Město Milevsko	DSP	
K.ú.: Milevsko	Č. parc.	Číslo zak. :	Paré :
Akce : AUTOBUSOVÝ TERMINÁL - MILEVSKO		Datum : 2017	
		Ozn. části : D.1.2.	
Obsah : KONSTRUKCE ZASTŘEŠENÍ - PŮDORYS, ŘEZY 1-1, 2-2, 3-3		Měřítko : 1:100/50	Č. výkresu : D.1.2.01.