


PROSTOROVÉ SCHÉMA

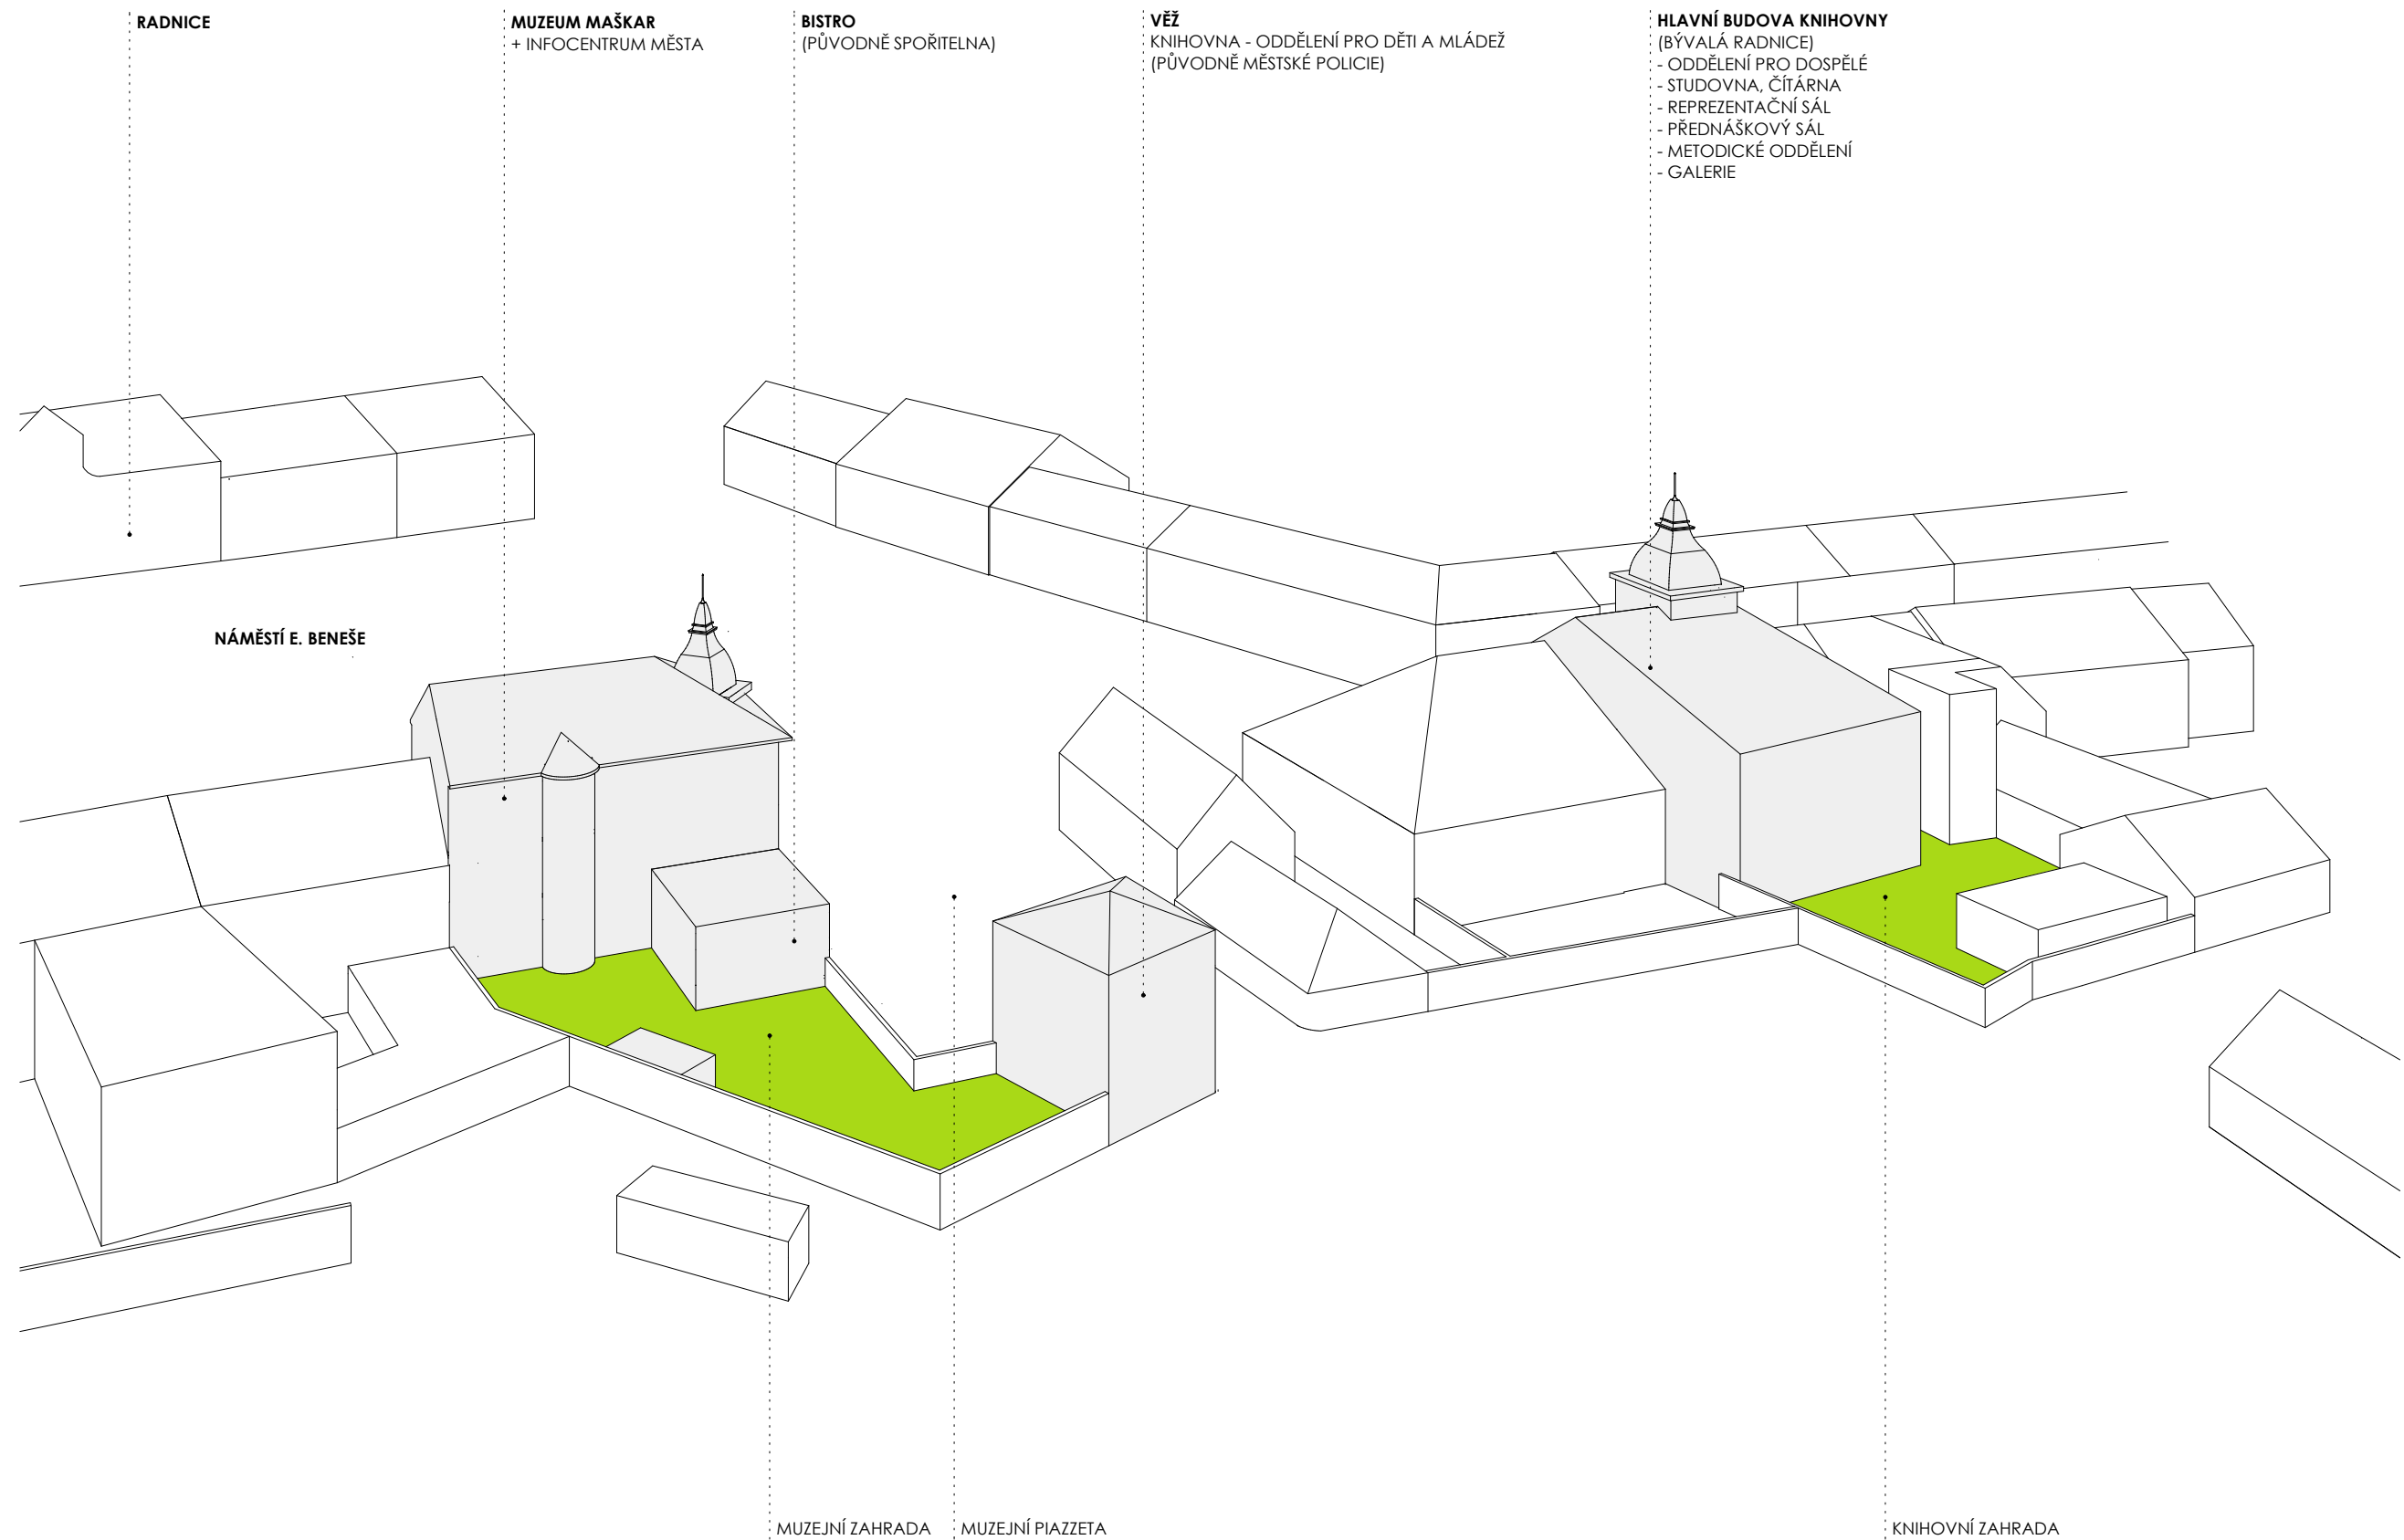

IDEOVÁ STUDIE PRO MĚSTO MILEVSKO