



ÚZEMNÍ PLÁN HREJKOVICE

KLAD MAPOVÝCH LISTŮ

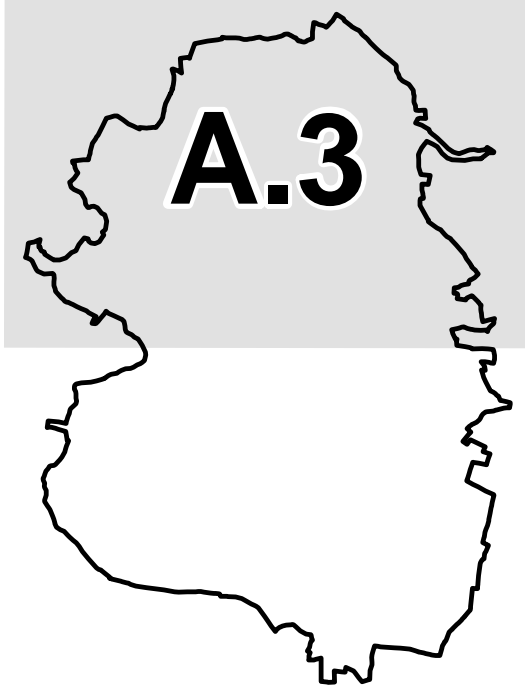

A.3

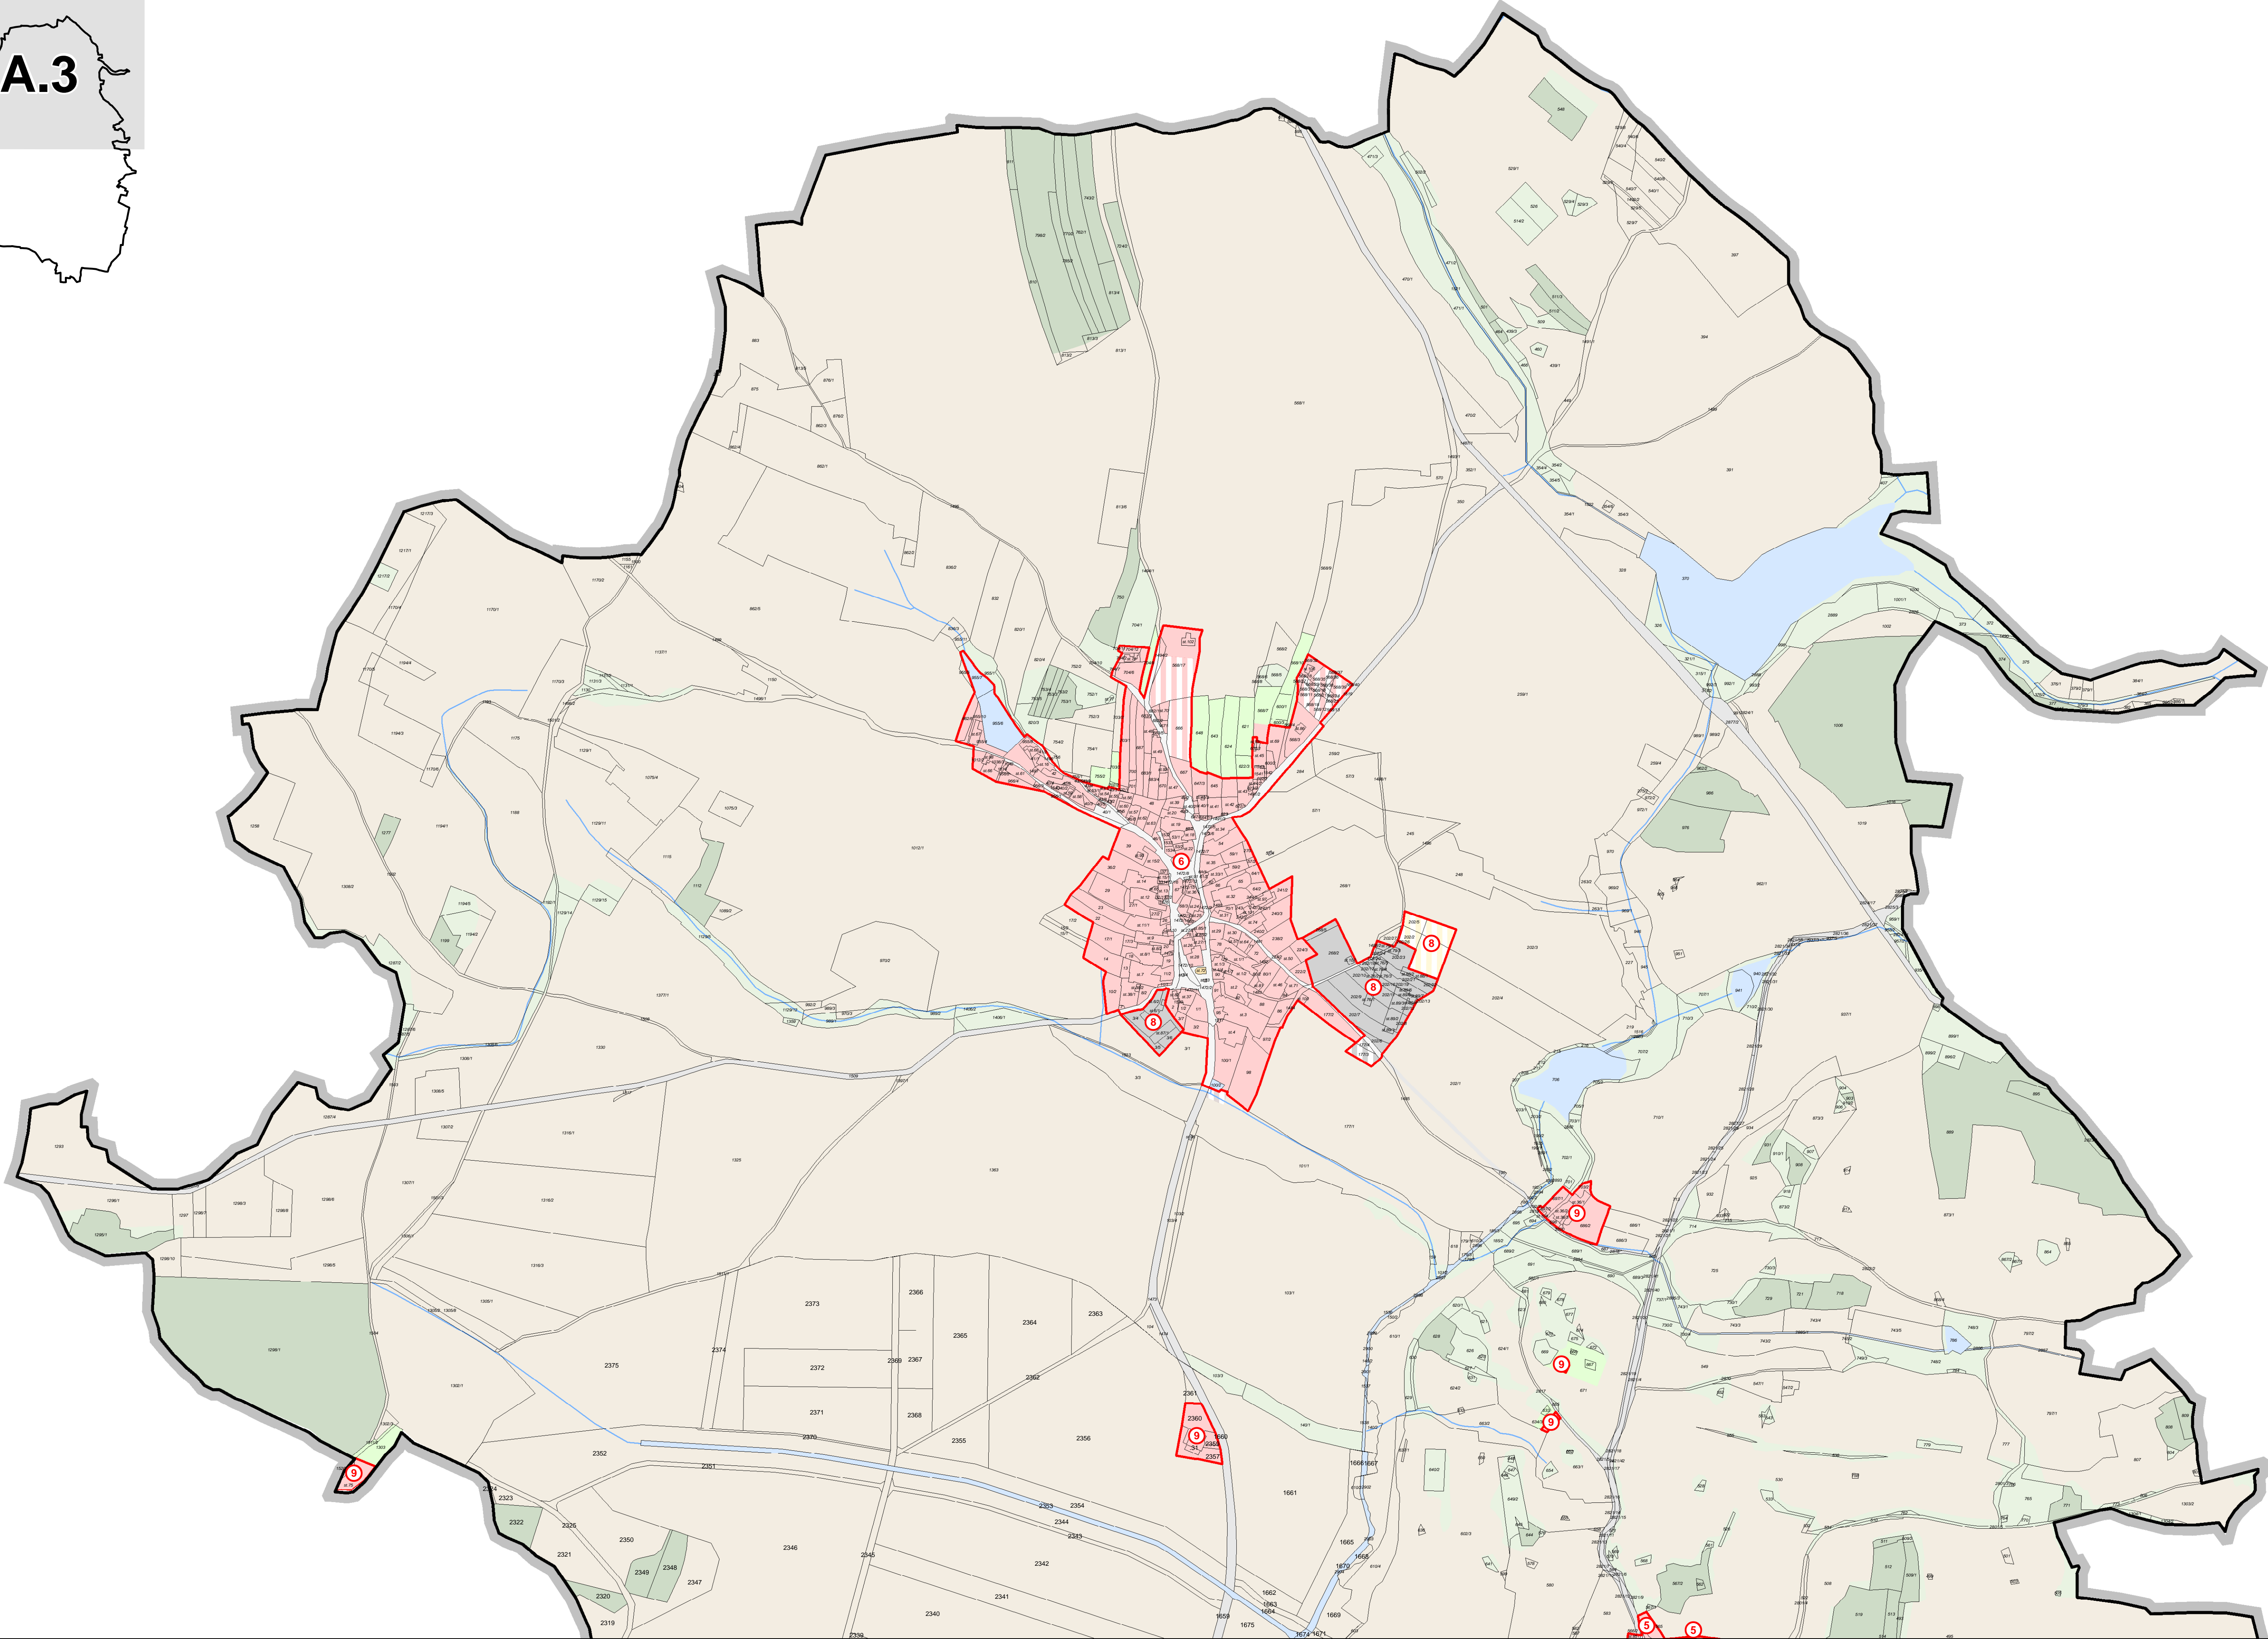

KONCEPCE PLOŠNÉHO USPOŘÁDÁNÍ - PLOCHY S ROZDÍLNÝM ZPŮSOBEM VYUŽITÍ			
stav	návrh	funkční využití	index
OBYTNÉ ÚZEMÍ			
		plochy smíšené obytné	S
REKREAČNÍ ÚZEMÍ			
		plochy rekreace	R
		plochy občanského vybavení	Os
		sport a doprava	Ds
PRODUKČNÍ ÚZEMÍ			
		plochy výroby a skladování	V
VEŘEJNÁ INFRASTRUKTURA			
		plochy dopravní infrastruktury	D
		plochy technické infrastruktury	T
		plochy veřejných prostranství	P
		plochy občanského vybavení	O
VOLNÁ KRAJINA			
		plochy vodní a vodohospodářské	VV
		plochy zemědělské	A
		plochy lesní	L
		plochy smíšené nezastavěného území	H
		plochy zelené soukromé	Z

KONCEPCE PROSTOROVÉHO USPOŘÁDÁNÍ				
č. lokality	výšková regulace zástavby [m]	rozměr výměry pro vymezení územních pozemků [m ²]	intenzita využití zastavěných ploch [‰]	charakter a struktura zástavby
1	max. 8	min. 900	min. 50	volná struktura zástavby
2	nestanovena	nestanoveno	min. 25	volná struktura zástavby
3	max. 5	min. 700	min. 50	volná struktura zástavby
4	max. 8	nastanoveno	min. 50	volná struktura zástavby
5	max. 8	min. 900	min. 50	volná struktura zástavby
6	max. 8	min. 900	min. 50	volná struktura zástavby
7	max. 5	min. 700	min. 50	volná struktura zástavby
8	max. 9*	nastanoveno	min. 25	nestanovena
9	max. 5	nastanoveno	min. 50	nestanovena

* do této výšky se nezapočítávají technologická zařízení, pokud podstatou funkčnosti zařízení je jeho výška, například komíny, stožáry, výťahy a podobné