A

B

Územní plán Chyšky

katastrální území: Branišovice u Ratiboře, Chyšky, Květuš, Mezný, Nosetín, Podchýšská Lhota, Ratibořˇ, Rohozov

HLAVNÍ VÝKRES

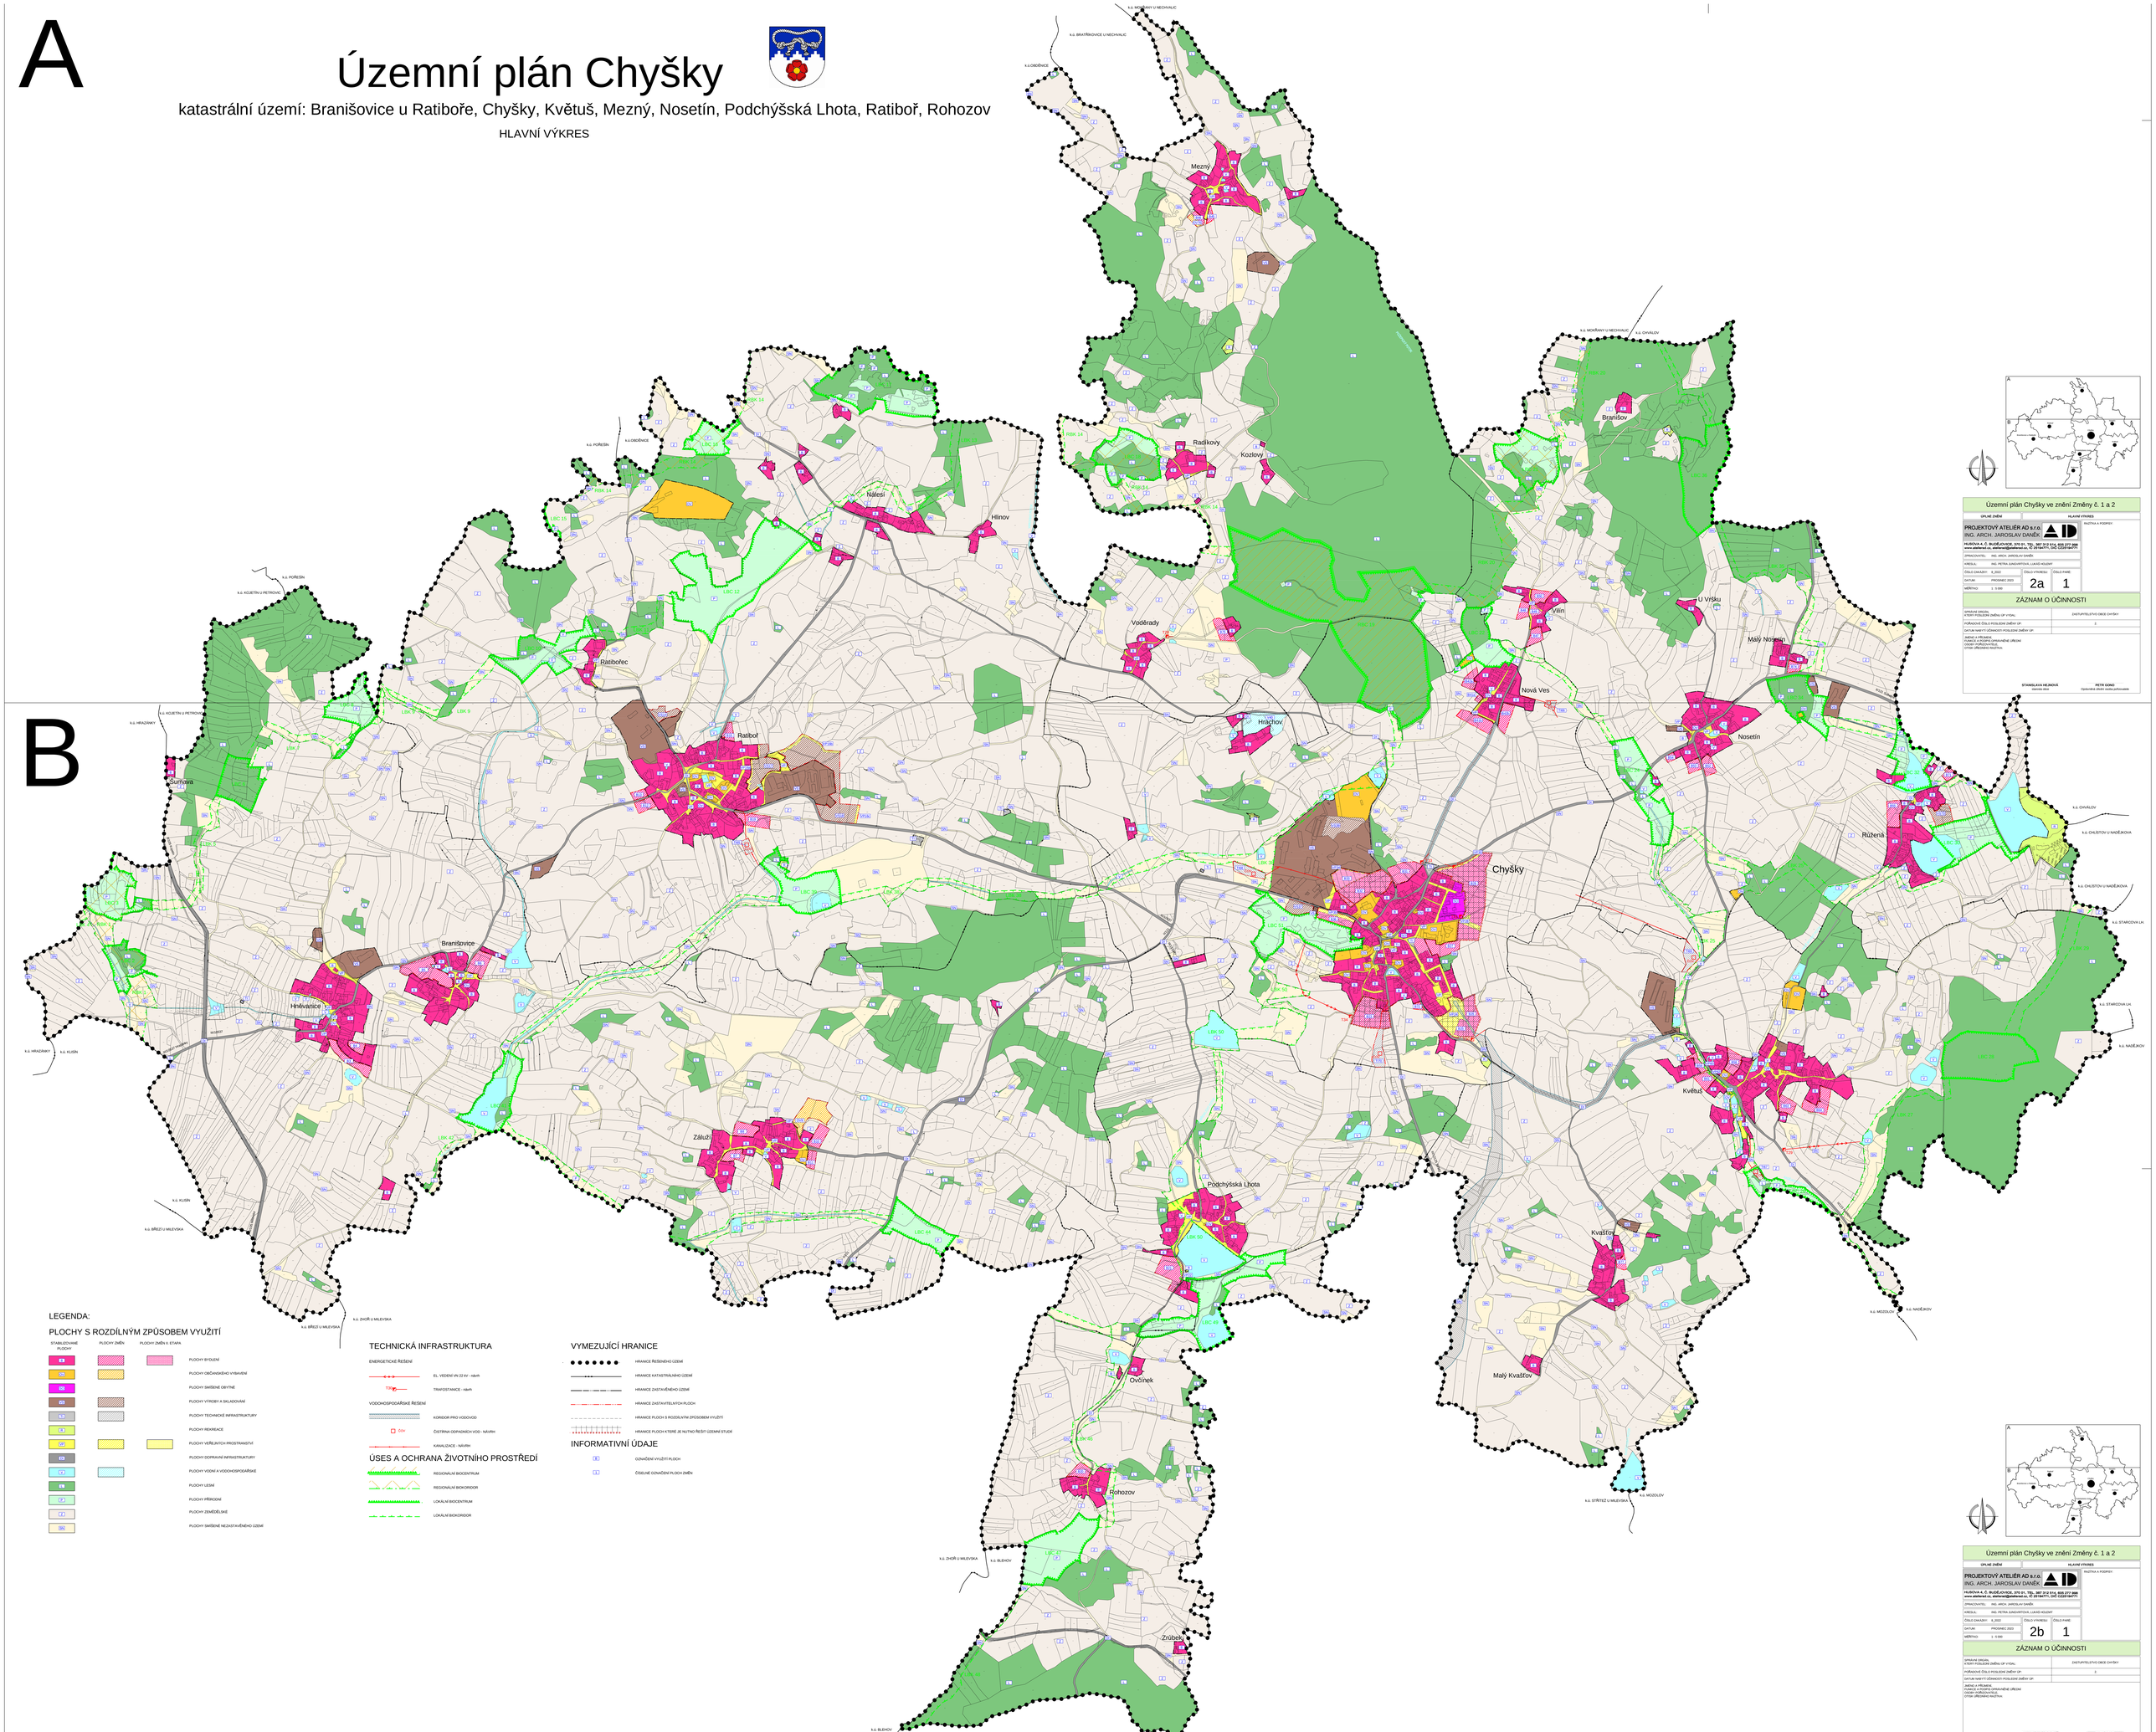

LEGENDA:

PLOCHY S ROZDÍLNÝM ZPŮSOBEM VYUŽITÍ

STABILIZOVANÉ PLOCHY	PLOCHY ZMĚN	PLOCHY ZMĚN II. ETAPA	
BI			PLOCHY BYDLENÍ
OV			PLOCHY OBČANSKÉHO VYBAVENÍ
SO			PLOCHY SMÍŠENÉ OBYTNÉ
VD			PLOCHY VÝROBY A SKLADOVÁNÍ
TI			PLOCHY TECHNICKÉ INFRASTRUKTURY
R			PLOCHY REKREACE
OP			PLOCHY VEŘEJNÝCH PROSTRANSTVÍ
DI			PLOCHY DOPRAVNÍ INFRASTRUKTURY
V			PLOCHY VODNÍ A VODOHOSPODÁŘSKÉ
LE			PLOCHY LESNÍ
P			PLOCHY PŘÍRODNÍ
Z			PLOCHY ZEMĚDĚLSKÉ
SN			PLOCHY SMÍŠENÉ NEZASTAVĚNÉHO ÚZEMÍ

TECHNICKÁ INFRASTRUKTURA

ENERGETICKÉ ŘEŠENÍ

- EL. VEDENÍ VN 22 kV - návrh
- TRAFOSTANICE - návrh

VODOHOSPODÁŘSKÉ ŘEŠENÍ

- KORIDOR PRO VODOVOD
- ČOV ČISTÍRNA ODPADNÍCH VOD - NÁVRH
- KANALIZACE - NÁVRH

ÚSES A OCHRANA ŽIVOTNÍHO PROSTŘEDÍ

- REGIONÁLNÍ BIOCENTRUM
- REGIONÁLNÍ BIOKORIDOR
- LOKÁLNÍ BIOCENTRUM
- LOKÁLNÍ BIOKORIDOR

VYMEZUJÍCÍ HRANICE

- HRANICE ŘEŠENÉHO ÚZEMÍ
- HRANICE KATASTRÁLNÍHO ÚZEMÍ
- HRANICE ZASTAVĚNÉHO ÚZEMÍ
- HRANICE ZASTAVITELNÝCH PLOCH
- HRANICE PLOCH S ROZDÍLNÝM ZPŮSOBEM VYUŽITÍ
- HRANICE PLOCH KTERÉ JE NUTNO ŘEŠIT ÚZEMNÍ STUDIÍ

INFORMATIVNÍ ÚDAJE

- OZNAČENÍ VYUŽITÍ PLOCH
- ČÍSELNÉ OZNAČENÍ PLOCH ZMĚN

Územní plán Chyšky ve znění Změny č. 1 a 2

ÚPLNÉ ZNĚNÍ	HLAVNÍ VÝKRES

PROJEKTOVÝ ATELIÉR AD s.r.o.
ING. ARCH. JAROSLAV DAŇĚK

HUŠOVA A. Č. BUDĚJOVICE, 370 01, TEL.: 387 312 614, 602 277 686
www.atelierad.cz, atelierad@atelierad.cz, IČ 26114777, DIČ CZ26114777

ZPRACOVATEL:	ING. ARCH. JAROSLAV DAŇĚK		
KRESLIL:	ING. PETRA JUNGWIRTOVÁ, LUKÁŠ HOLENÝ		
ČÍSLO ZAKÁZKY:	9_2023	ČÍSLO VÝKRESU:	ČÍSLO PARE:
DATUM:	PROSINEC 2023	2a	1
MĚŘÍTKO:	1 : 5 000		

ZÁZNAM O ÚČINNOSTI

SPRÁVNÍ ORGÁN, KTERÝ POSLEDNÍ ZMĚNU ÚP VYDAL:	ZASTUPITELSTVO OBCE CHYŠKY
POŘADOVÉ ČÍSLO POSLEDNÍ ZMĚNY ÚP:	2
DATUM NABYTÍ ÚČINNOSTI POSLEDNÍ ZMĚNY ÚP:	
JMÉNO A PŘÍJMENÍ, FUNKCE A PODPIS OPRÁVNĚNÉ ÚŘEDNÍ OSOBY POŘIZOVATELE:	
OTISK ÚŘEDNÍHO RAZÍTKA:	

STANISLAVA HEJNOVÁ, starostka obce
PETR GONG, Zastupitelstvo obcích razítka pořizovatele

Územní plán Chyšky ve znění Změny č. 1 a 2

ÚPLNÉ ZNĚNÍ	HLAVNÍ VÝKRES

PROJEKTOVÝ ATELIÉR AD s.r.o.
ING. ARCH. JAROSLAV DAŇĚK

HUŠOVA A. Č. BUDĚJOVICE, 370 01, TEL.: 387 312 614, 602 277 686
www.atelierad.cz, atelierad@atelierad.cz, IČ 26114777, DIČ CZ26114777

ZPRACOVATEL:	ING. ARCH. JAROSLAV DAŇĚK		
KRESLIL:	ING. PETRA JUNGWIRTOVÁ, LUKÁŠ HOLENÝ		
ČÍSLO ZAKÁZKY:	9_2023	ČÍSLO VÝKRESU:	ČÍSLO PARE:
DATUM:	PROSINEC 2023	2b	1
MĚŘÍTKO:	1 : 5 000		

ZÁZNAM O ÚČINNOSTI

SPRÁVNÍ ORGÁN, KTERÝ POSLEDNÍ ZMĚNU ÚP VYDAL:	ZASTUPITELSTVO OBCE CHYŠKY
POŘADOVÉ ČÍSLO POSLEDNÍ ZMĚNY ÚP:	2
DATUM NABYTÍ ÚČINNOSTI POSLEDNÍ ZMĚNY ÚP:	
JMÉNO A PŘÍJMENÍ, FUNKCE A PODPIS OPRÁVNĚNÉ ÚŘEDNÍ OSOBY POŘIZOVATELE:	
OTISK ÚŘEDNÍHO RAZÍTKA:	

STANISLAVA HEJNOVÁ, starostka obce
PETR GONG, Zastupitelstvo obcích razítka pořizovatele