


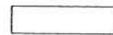


Uzavřený úsek silnice III/10542 ul. Švermova.

**Dočasná neplatnost stávajících svislých dopravních značek bude provedena škrtnutím páskou s oranžovo-černým pruhem v šíři 50 mm !  
 Škrtnout aktuálně neplatné cíle a SDZ.**

Pracovní místo na silnici III/10542 v Milevsku, okres Písek.  
 Úsek v uzavřené obci.  
 Úplná uzavírka silnice. Objížďka pracovního místa.

**DIO- Oprava komunikací v ulici Švermova 3.ETAPA**

-  silnice, místní komunikace
-  stávající svislé DZ
-  pracovní místo na silnici III/10542
-  objížďná trasa




Příloha č.: 1  
 K č.j. KRPC-55999-11  
 ČJ-2018-020506-1/10542

18.4.2018

Pavel Bílek - dopravně inženýrská opatření  
 Mnichov 132, 386 01 Strakonice  
 Tel.: 380 120 530, 774 124 140  
 IČ: 65013395, DIČ: CZ6912251247

*18.4.2018*

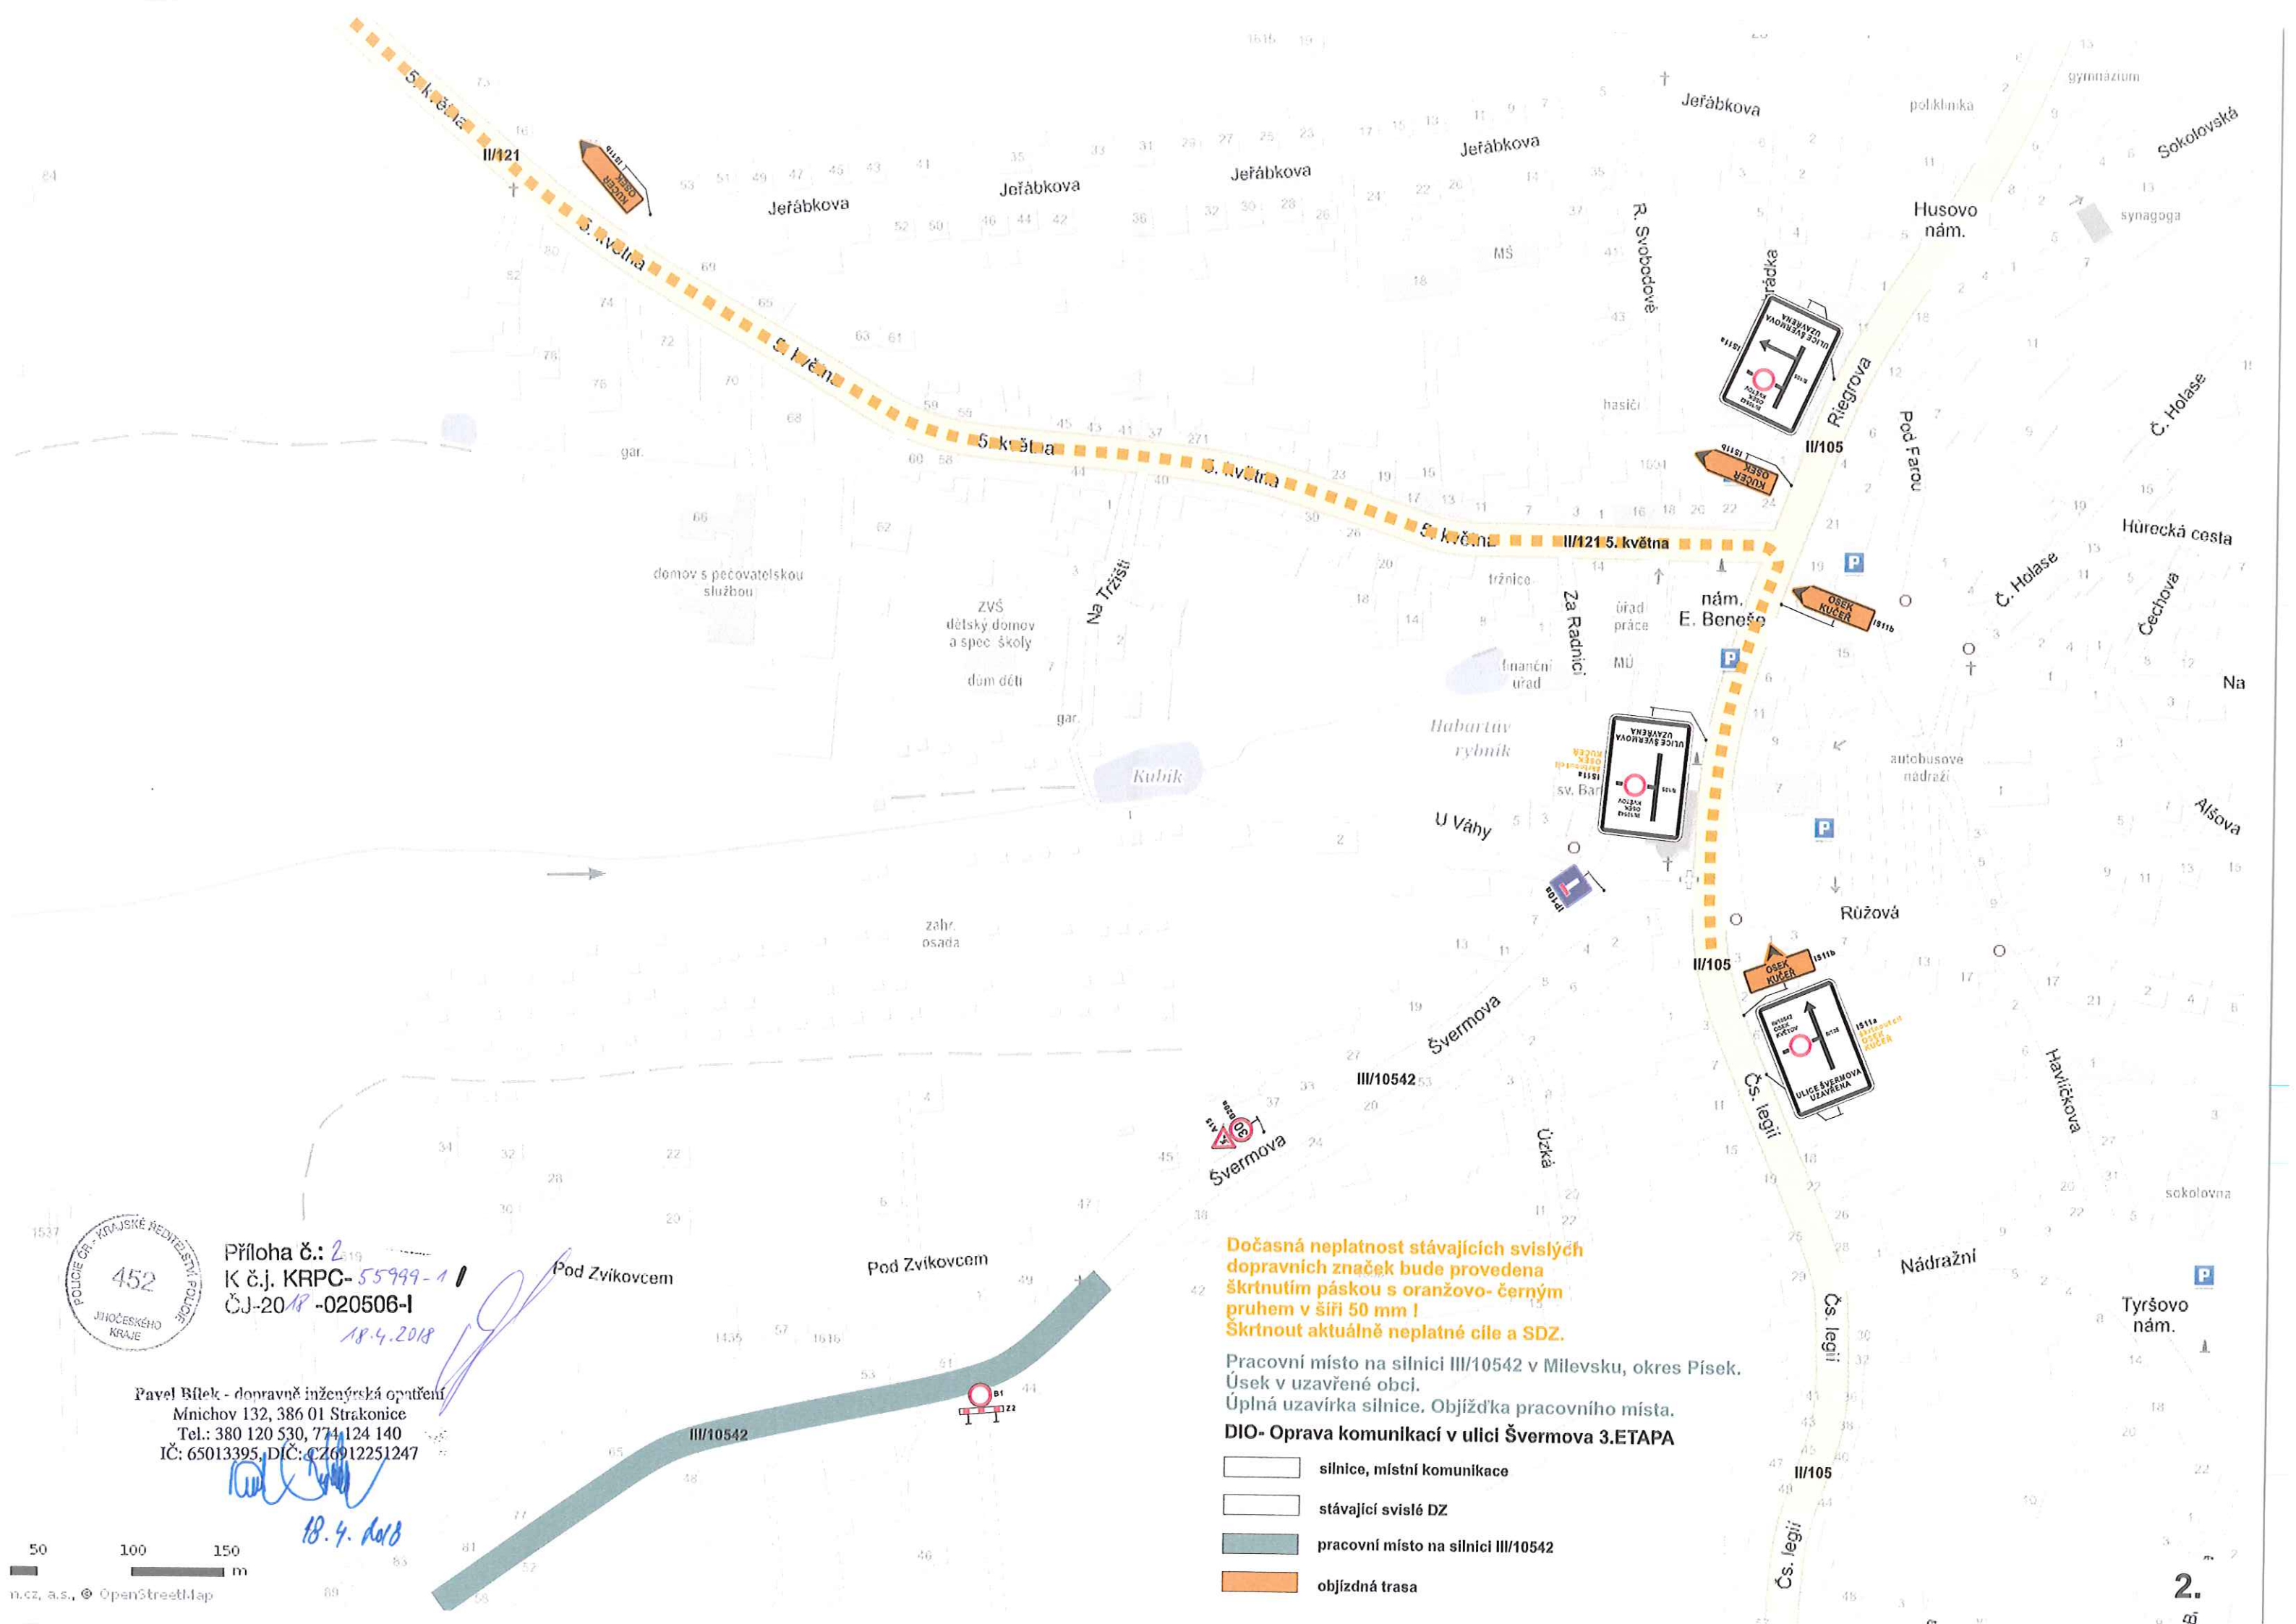

Příloha č.: 2<sub>19</sub>  
 K č.j. KRPC-55999-1 /  
 ČJ-2018-020506-I

18.4.2018





Pavel Bilek - dopravně inženýrská opatření  
 Mnichov 132, 386 01 Strakonice  
 Tel.: 380 120 530, 774 124 140  
 IČ: 65013395, DIČ: CZ6912251247

18.4.2018

**Dočasná neplatnost stávajících svislých dopravních značek bude provedena škrtnutím páskou s oranžovo-černým pruhem v šíři 50 mm!**  
**Škrtnout aktuálně neplatné cíle a SDZ.**

Pracovní místo na silnici III/10542 v Milevsku, okres Písek.  
 Úsek v uzavřené obci.  
 Úplná uzavírka silnice. Objížďka pracovního místa.

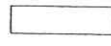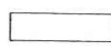**DIO- Oprava komunikací v ulici Švermova 3.ETAPA**

-  silnice, místní komunikace
-  stávající svislé DZ
-  pracovní místo na silnici III/10542
-  objížďná trasa

