


KRUHOVÝ OBJEZD U BAŽANTNICE V MILEVSKU – REVITALIZACE ZELENĚ

2 Situační výkres – navrhované řešení

m 1 : 200

LEGENDA:

- Stávající**
- jehličnan ponechaný
 - trávník
 - zpevněná plocha
 - lampa VO
 - šachta vstup
- Navržené**
- strom listnatý
 - keř listnatý
 - jehličnan
 - trávy
 - trvalky
 - kámen solitérní
 - zakúrované plochy zeleně
 - oblázkové plochy zeleně
 - kamenné šlapáky
 - lavička
 - keřový záhon v kůře
 - záhon v oblázcích
 - trvalkový záhon ve volné půdě
 - kamenné šlapáky
 - lavička v oblázcích
 - památník

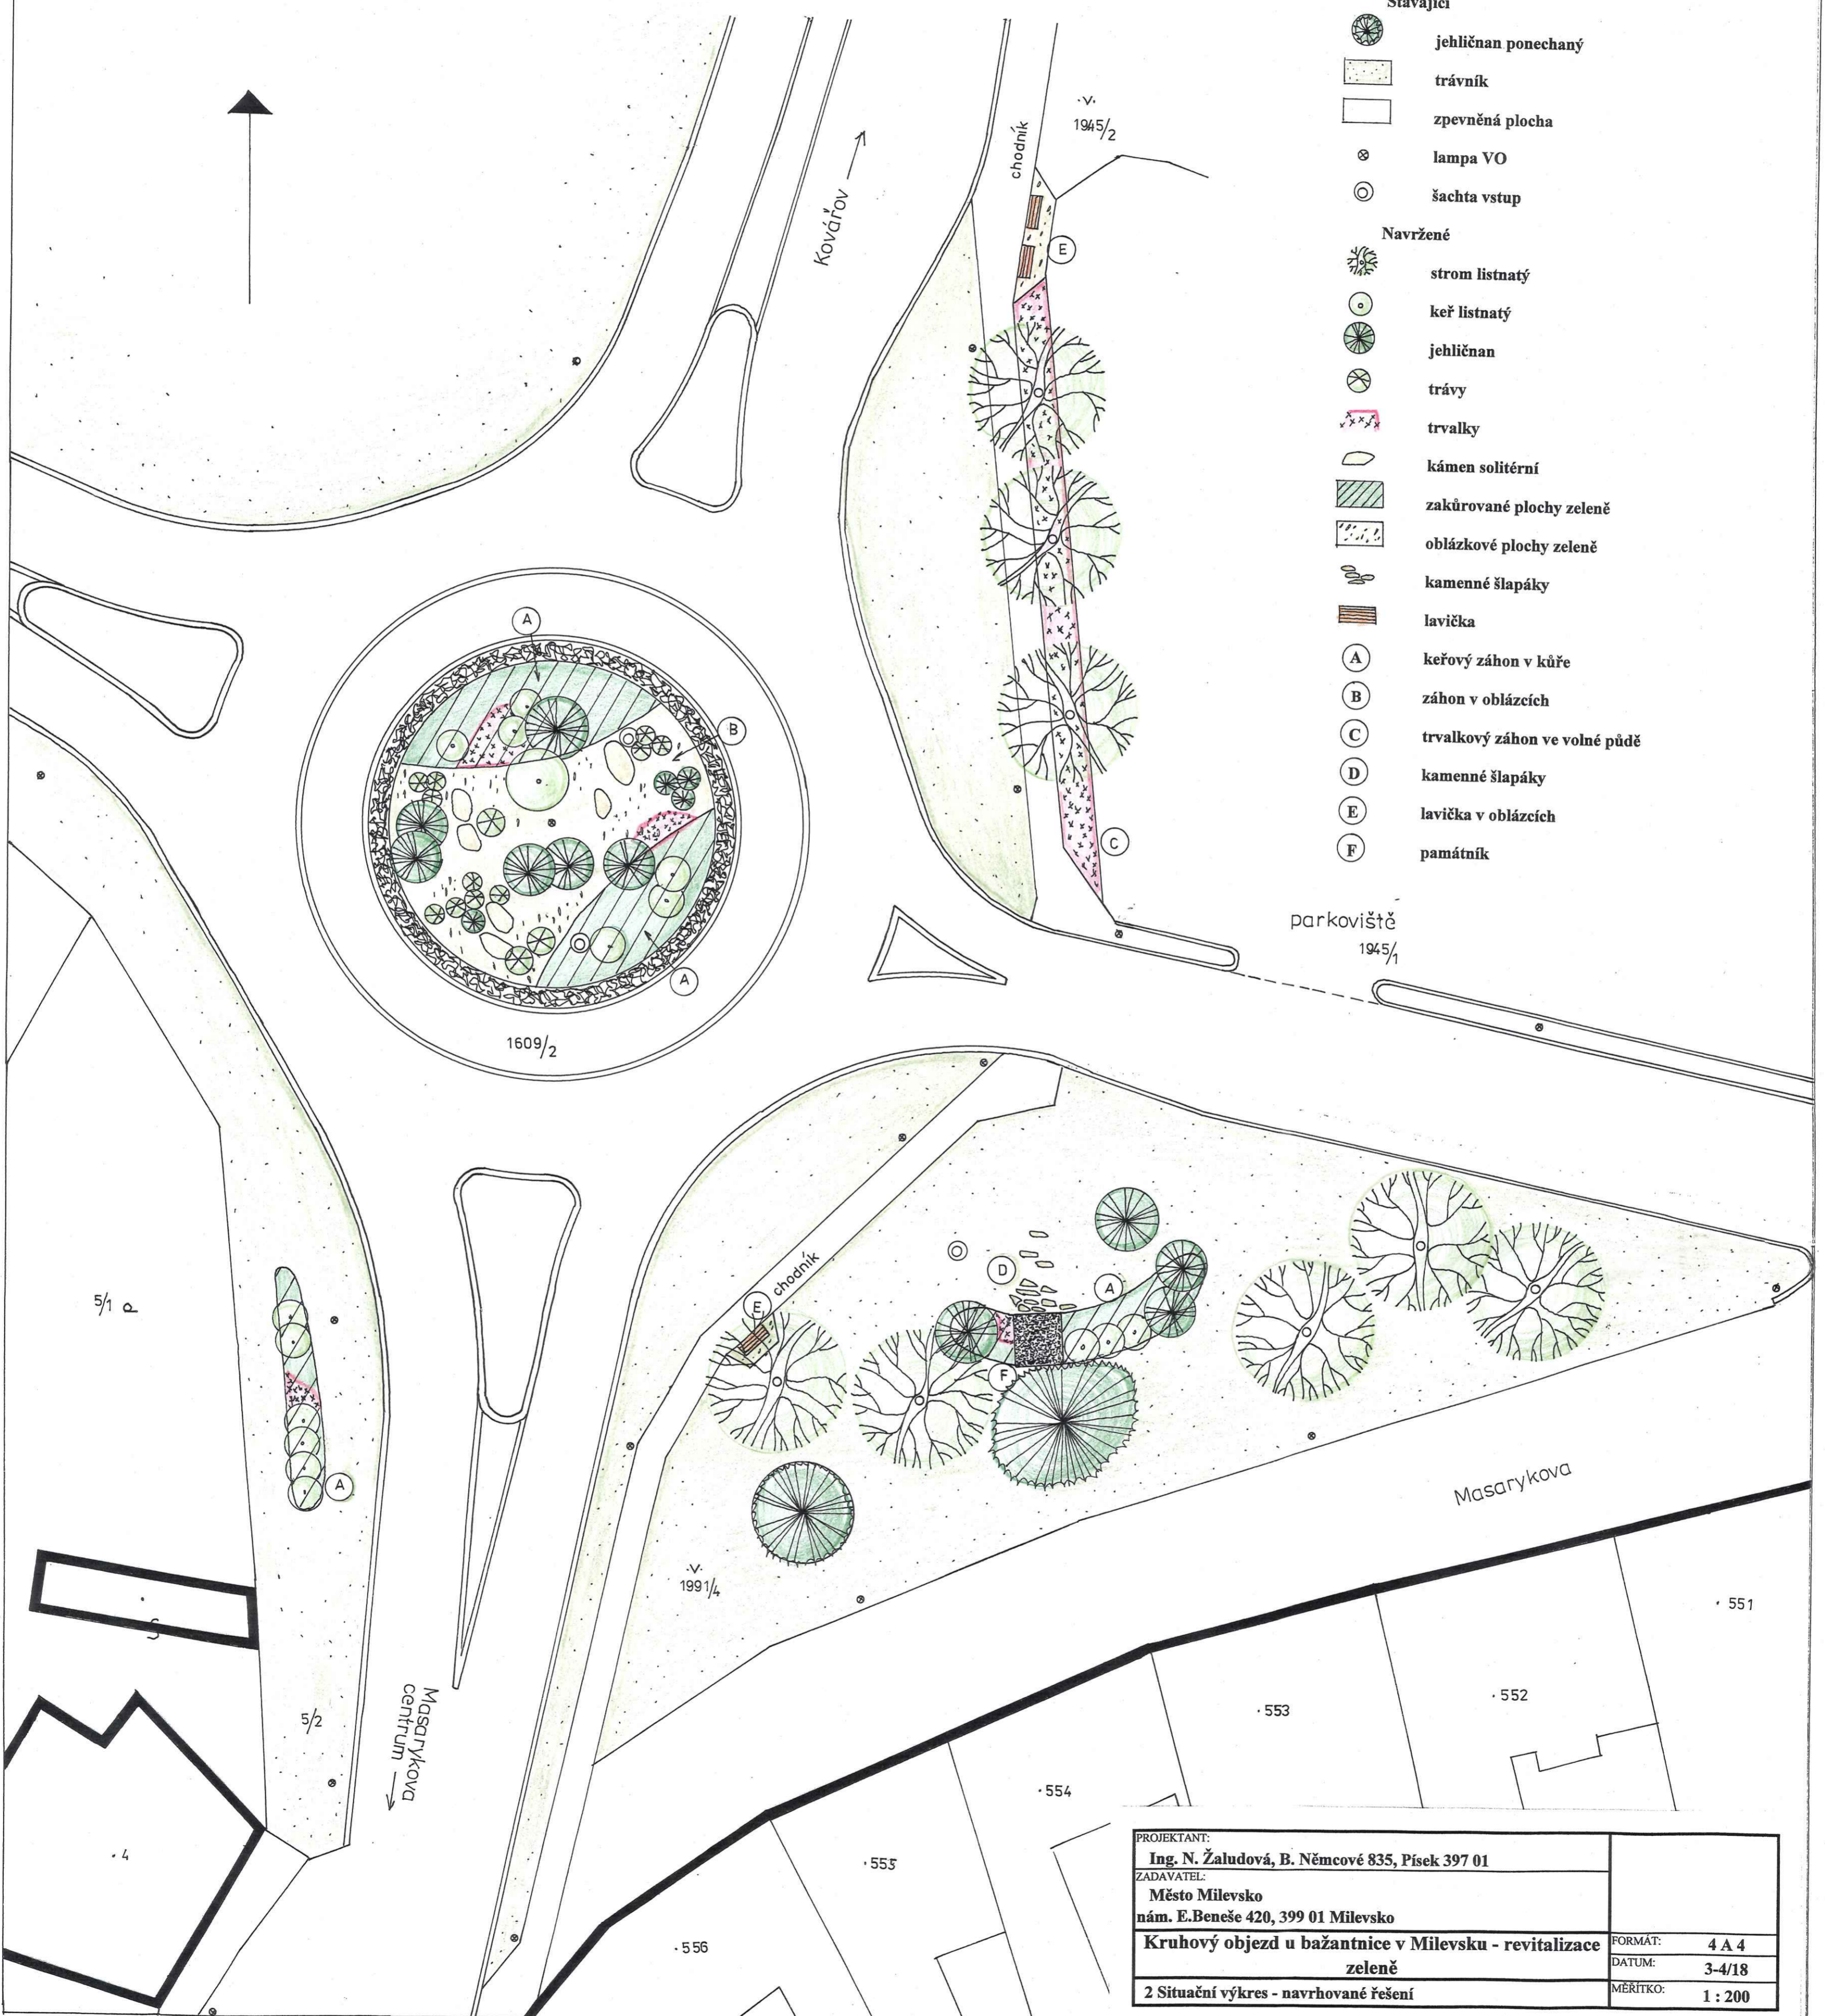

PROJEKTANT:	Ing. N. Žaludová, B. Němcové 835, Písek 397 01
ZADAVATEL:	Město Milevsko nám. E. Beneše 420, 399 01 Milevsko
Kruhový objezd u bažantnice v Milevsku - revitalizace zeleně	
2 Situační výkres - navrhované řešení	FORMÁT: 4 A 4 DATUM: 3-4/18 MĚŘITKO: 1 : 200