


**REVITALIZACE SÍDELNÍ ZELENĚ V ULICI KOMENSKÉHO
- MILEVSKO**

1 : 250

3. Situační výkres navrhovaného řešení

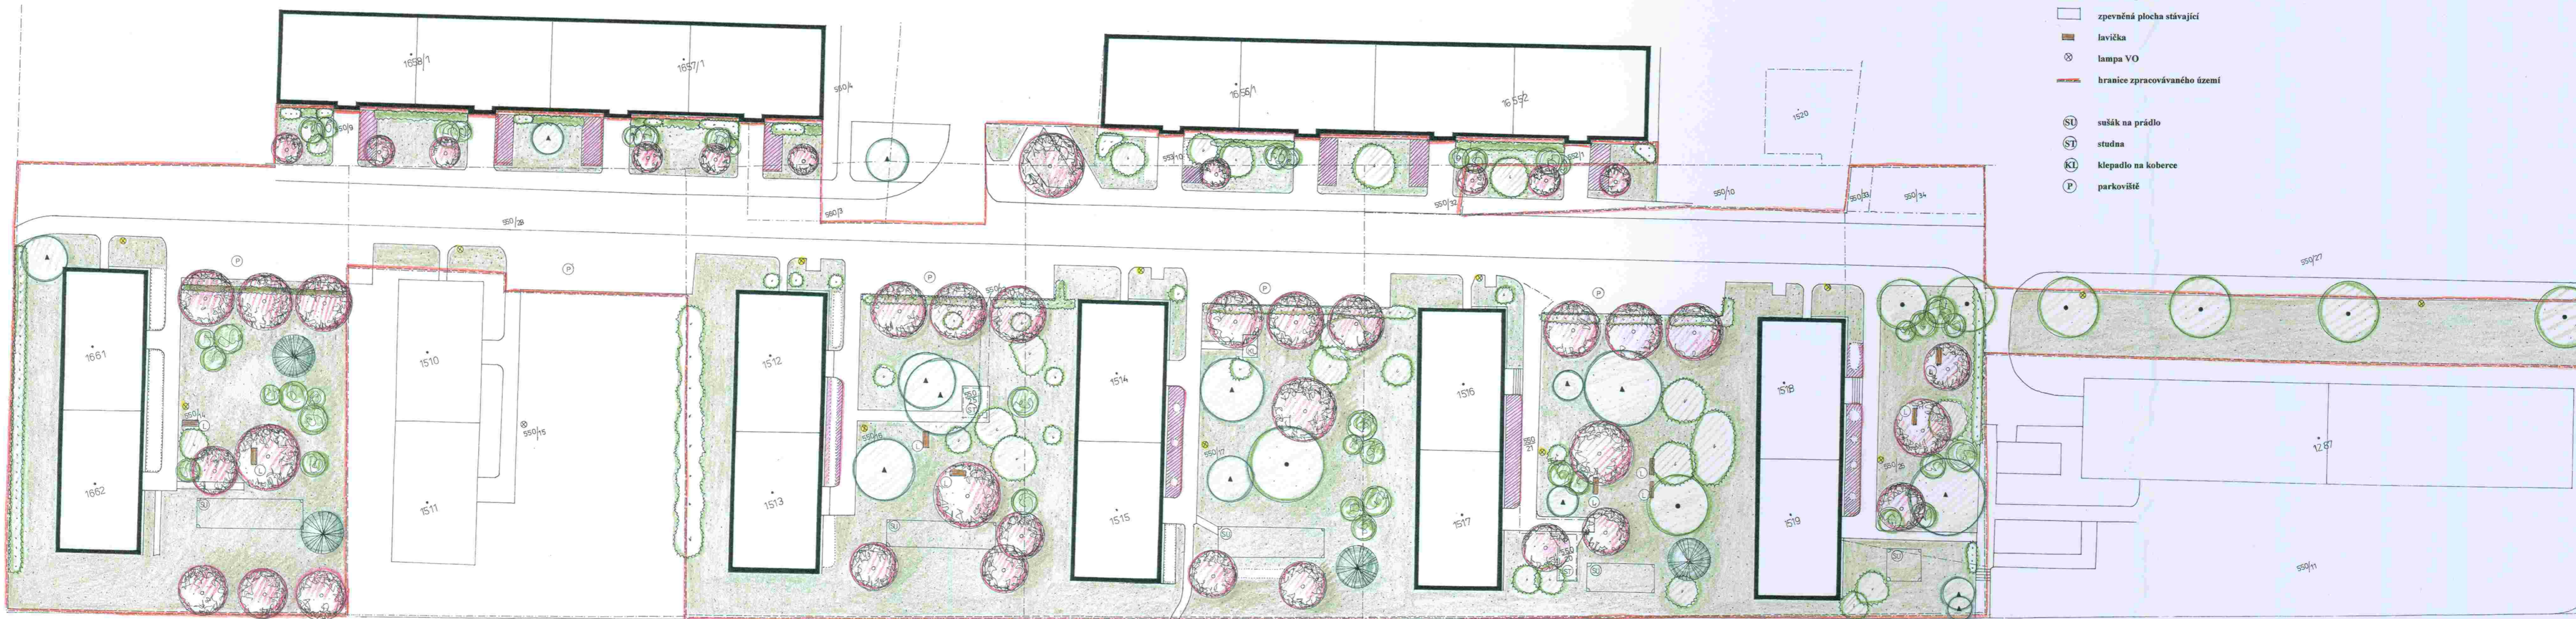

- LEGENDA:**
- jehličnan stávající
 - listnáč stávající
 - keře stávající
 - plochy výsadby svépomocné stávající
 - jehličnan navržený
 - listnáč navržený
 - keře vzrůstné navržené
 - keře malé navržené - plošně
 - smíšený záhon navržený - keře, trvalky
 - travnatá plocha
 - zpevněná plocha stávající
 - lavička
 - lampa VO
 - hranice zpracovávaného území
 - sušák na prádlo
 - studna
 - klepadlo na koberec
 - parkoviště



ING. NADĚŽDA ŽALUDOVÁ
projektování zahrad a parků,
interiérových ozelenění
B.Němcově 835, 397 01 Písek
IČO: 65940270 DIČ: CZ6362161542
tel.: 728 041 821

PROJEKTANT: Ing. N. Žaludová, B. Němcové 835, Písek 397 01	FORMÁT: 14 A 4
ZADAVATEL: Město Milevsko nám. E. Beneše 420, 399 01 Milevsko	DATA: 2 - 6 / 20
Revitalizace sídelní zeleně v ulici Komenského - Milevsko	MĚŘÍTKO: 1 : 500
3. Situační výkres navrhovaného řešení	