


**REVITALIZACE DOPROVODNÉ ZELENĚ V ULICI SOKOLOVSKÁ –
MILEVSKO**

1 : 250

2. Situační výkres stávajícího stavu, inventarizace

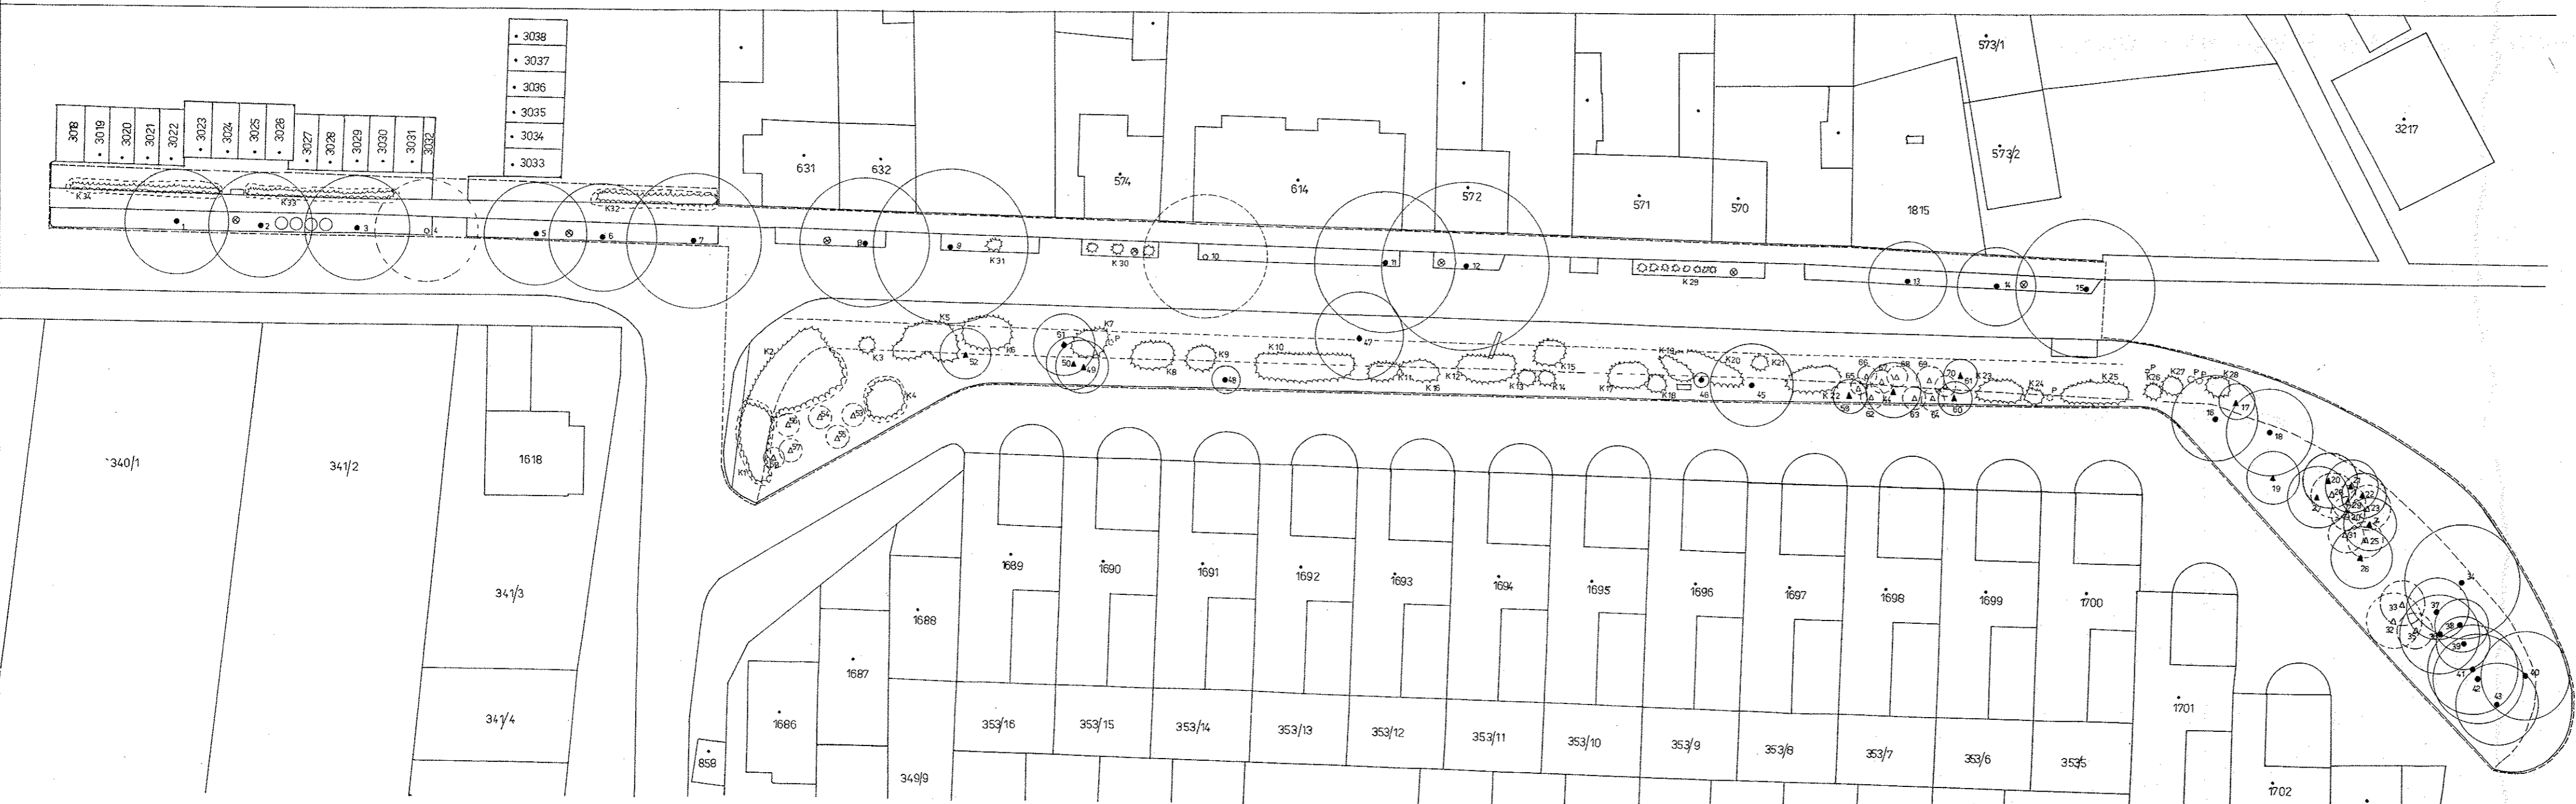

LEGENDA:

	listnáč ponechaný	29 ks
	jehličnan ponechaný	15 ks
	keřové výsadby ponechané	m ²
	listnáč ke kácení	2 ks
	jehličnan ke kácení	24 ks
	keře k odstranění	m ²
	trávník	
	lavička stávající	2 ks
	hranice zpracovávaného území	