


ZÁZNAM O ÚČINNOSTI	
správní orgán vydávající změnu územního plánu:	
zastupitelstvo obce Stehlovice	
pořadové číslo poslední změny:	
1	
datum nabytí účinnosti poslední změny:	
...	
pořizovatel:	
Městský úřad Milevsko odbor regionálního rozvoje	
oprávněná osoba pořizovatele:	
Ing. Hana Pejřilová vedoucí odboru regionálního rozvoje	

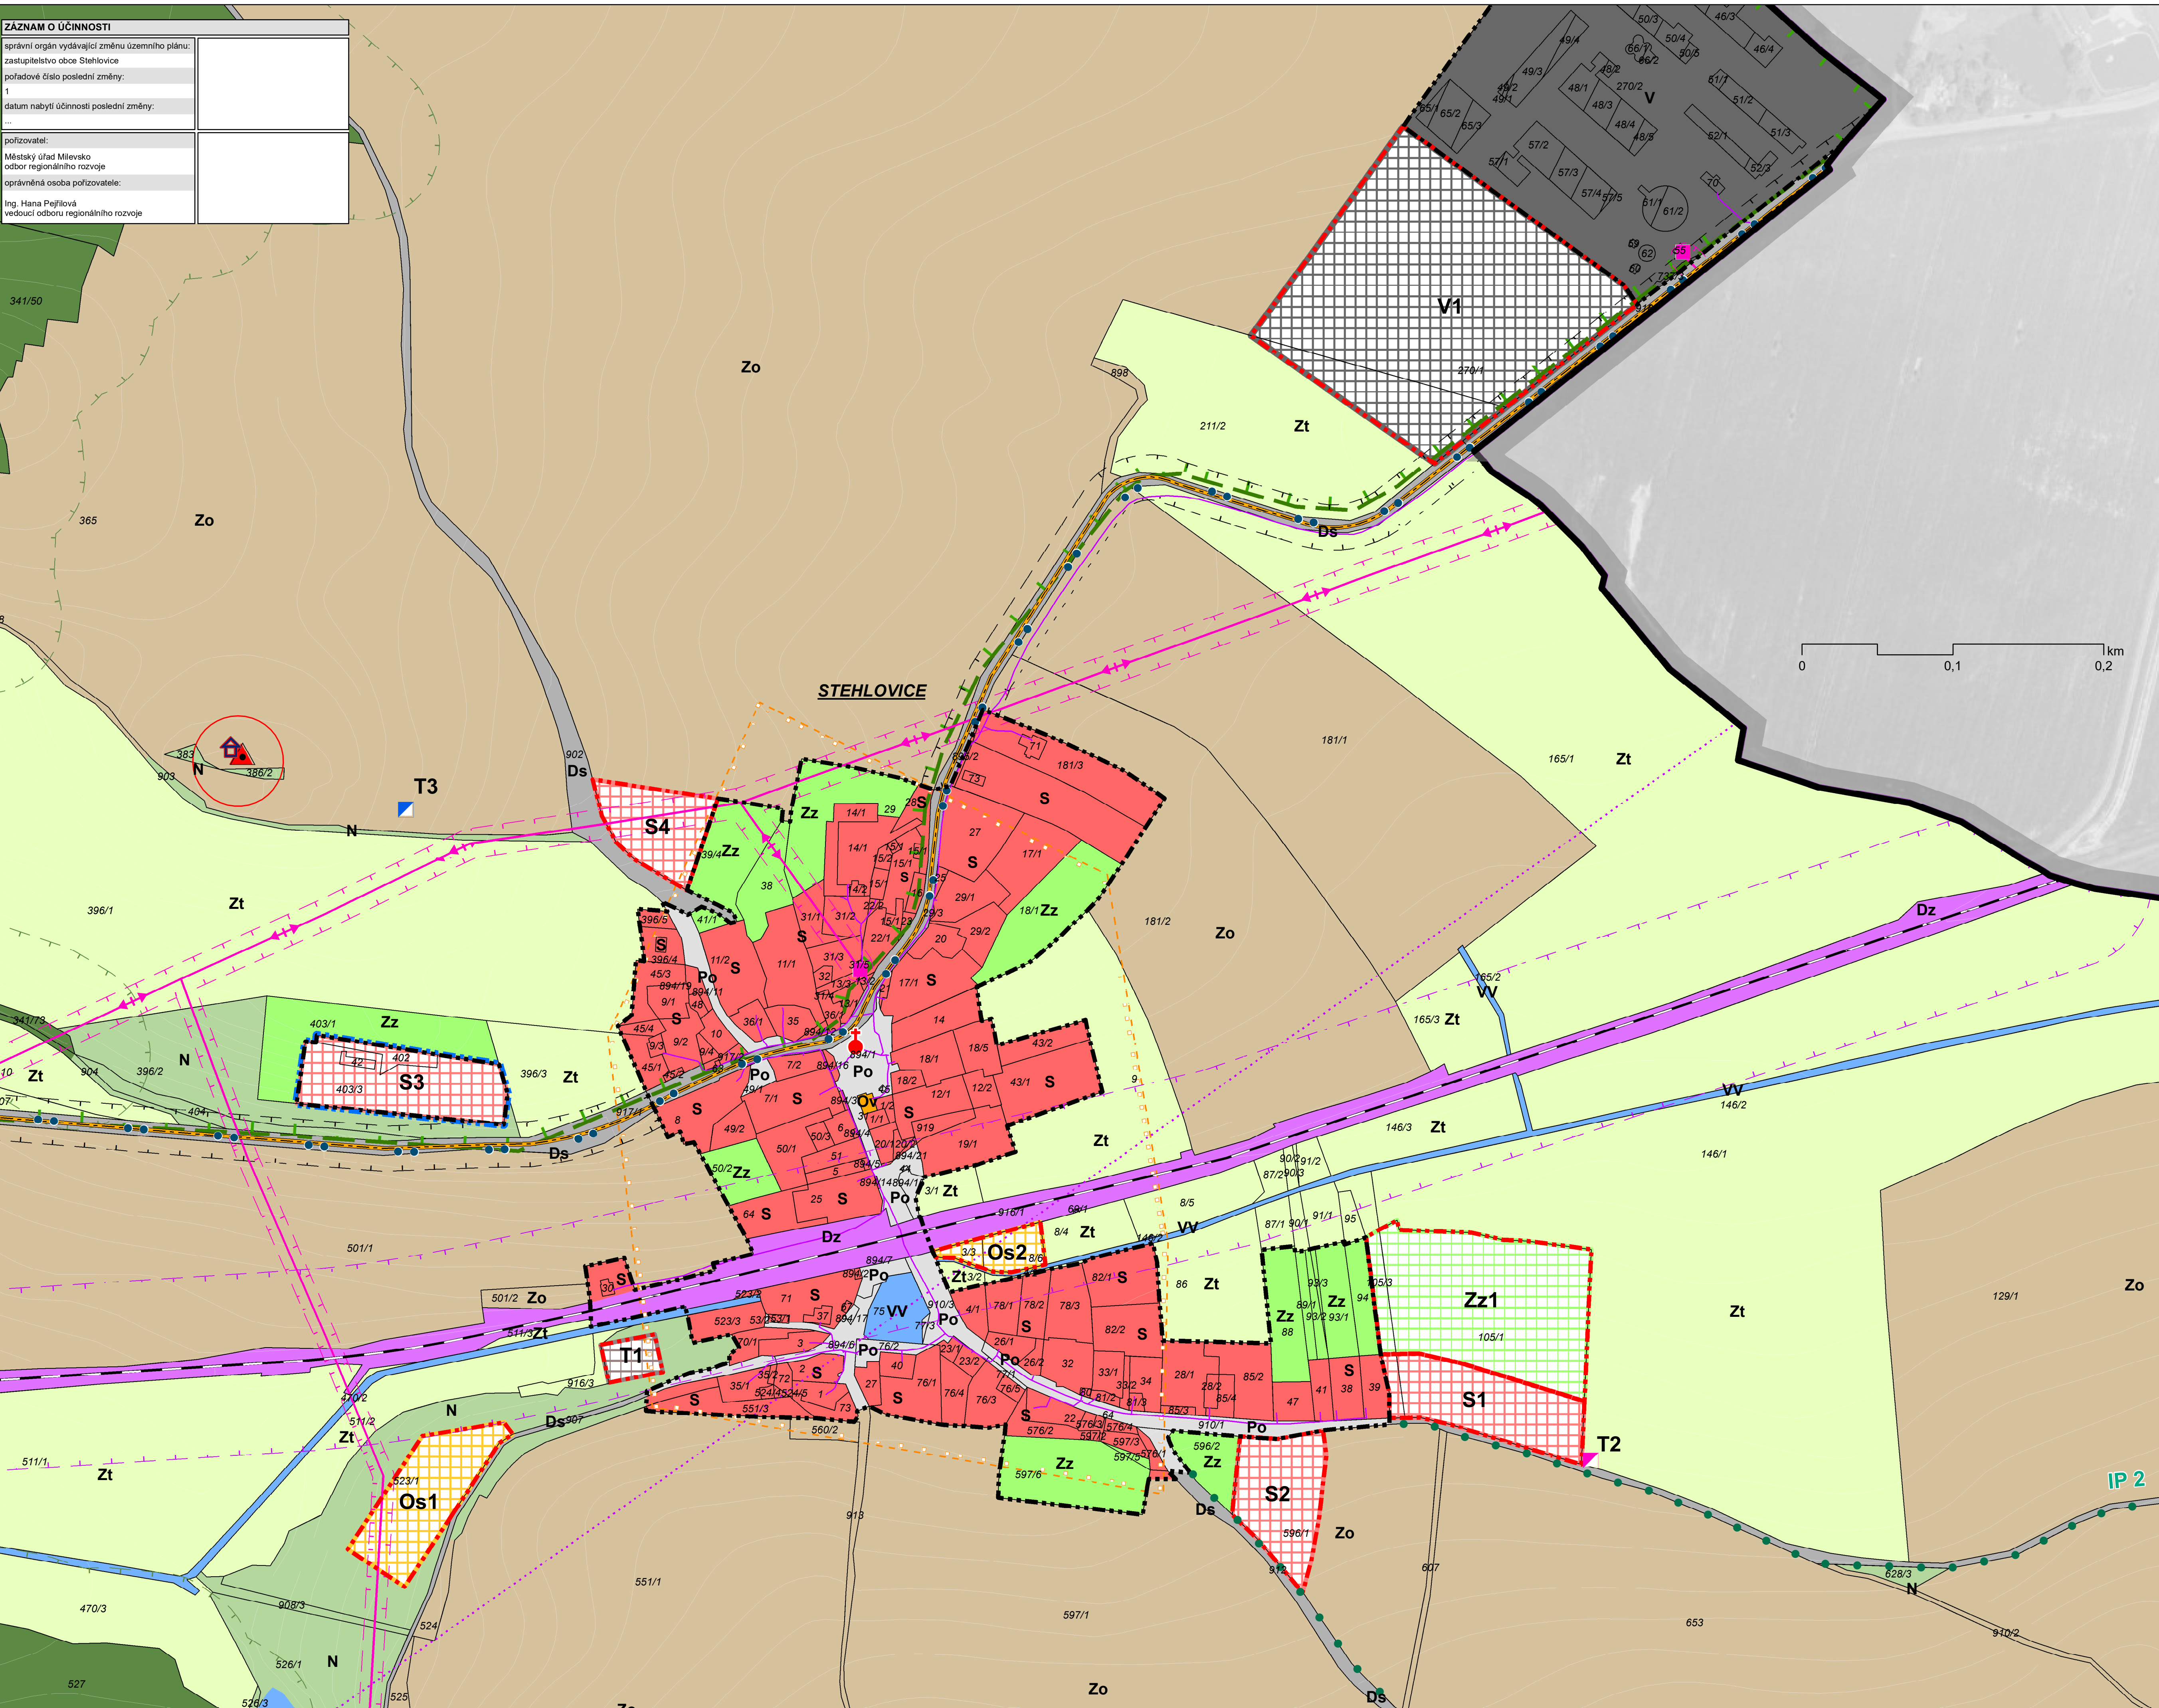

PLOCHY S ROZDÍLNÝM ZPŮSOBEM VYUŽITÍ			
stav	návrh	funkční využití	index
		plochy smíšené obytné	S
		plochy občanského vybavení	Ov
		obecné	Ov
		sport	Os
		plochy výroby a skladování	V
		plochy veřejných prostranství	Po
		plochy dopravní infrastruktury	Ds
		silniční doprava	Ds
		drážní doprava	Dz
		plochy technické infrastruktury	T
		plochy vodní a vodohospodářské	Vv
		orná půda	Zo
		plochy zemědělské	Zt
		trvalé travní porosty	Zt
		zahrady	Zz
		plochy lesní	L
		plochy smíšené nezastavěného území	N

LEGENDA		
stav	návrh	popis
		hranice správního území obce
		zastavěné území (vymezeno k 1.6.2011)
		zastavitelné plochy
		plocha přestavby

LIMITY VYUŽITÍ ÚZEMÍ - DOPRAVNÍ INFRASTRUKTURA		
stav	návrh	popis
		silnice III. třídy včetně ochranného pásma
		silnice místní a účelové
		železnice celostátní včetně ochranného pásma
		cyklotrasa

LIMITY VYUŽITÍ ÚZEMÍ - TECHNICKÁ INFRASTRUKTURA		
stav	návrh	popis
		radiové směrové spoje včetně ochranného pásma
		komunikační vedení včetně ochranného pásma
		vodojem
		elektrické vedení včetně ochranného pásma
		trafostanice včetně ochranného pásma

LIMITY VYUŽITÍ ÚZEMÍ - KULTURNÍ A URBANISTICKÉ HODNOTY		
stav	návrh	popis
		území archeologických nálezů II. kategorie
		nemovitá kulturní památka včetně ochranného pásma
		rozhledna včetně hranice pro její umístění

LIMITY VYUŽITÍ ÚZEMÍ - PŘÍRODA A KRAJINA		
stav	návrh	popis
		NATURA2000 - ptačí oblast
		vzdálenost 50 m od hranice lesa

LIMITY VYUŽITÍ ÚZEMÍ - OSTATNÍ		
stav	návrh	popis
		objekt důležitý pro obranu státu

ÚZEMNÍ SYSTÉM EKOLOGICKÉ STABILITY		
stav	návrh	popis
		interakční prvky

KOORDINAČNÍ VÝKRES - DETAIL		
ÚPLNÉ ZNĚNÍ ÚZEMNÍHO PLÁNU STEHLOVICE PO VYDÁNÍ JEHO ZMĚNY Č. 1		
schvalující orgán	Obec Stehlovice	příloha č. 2
pořizovatel	MěÚ Milevsko - odbor regionálního rozvoje	měřítko 1:2 000
vypracoval	Studio MAP s.r.o.	datum 5.8.2020
		č. výkresu 7