

# ÚAP ORP MILEVSKO - VÝKRES ZÁMĚRŮ

SCHÉMA ZÁMĚRŮ - ZÁSADY ÚZEMNÍHO ROZVOJE

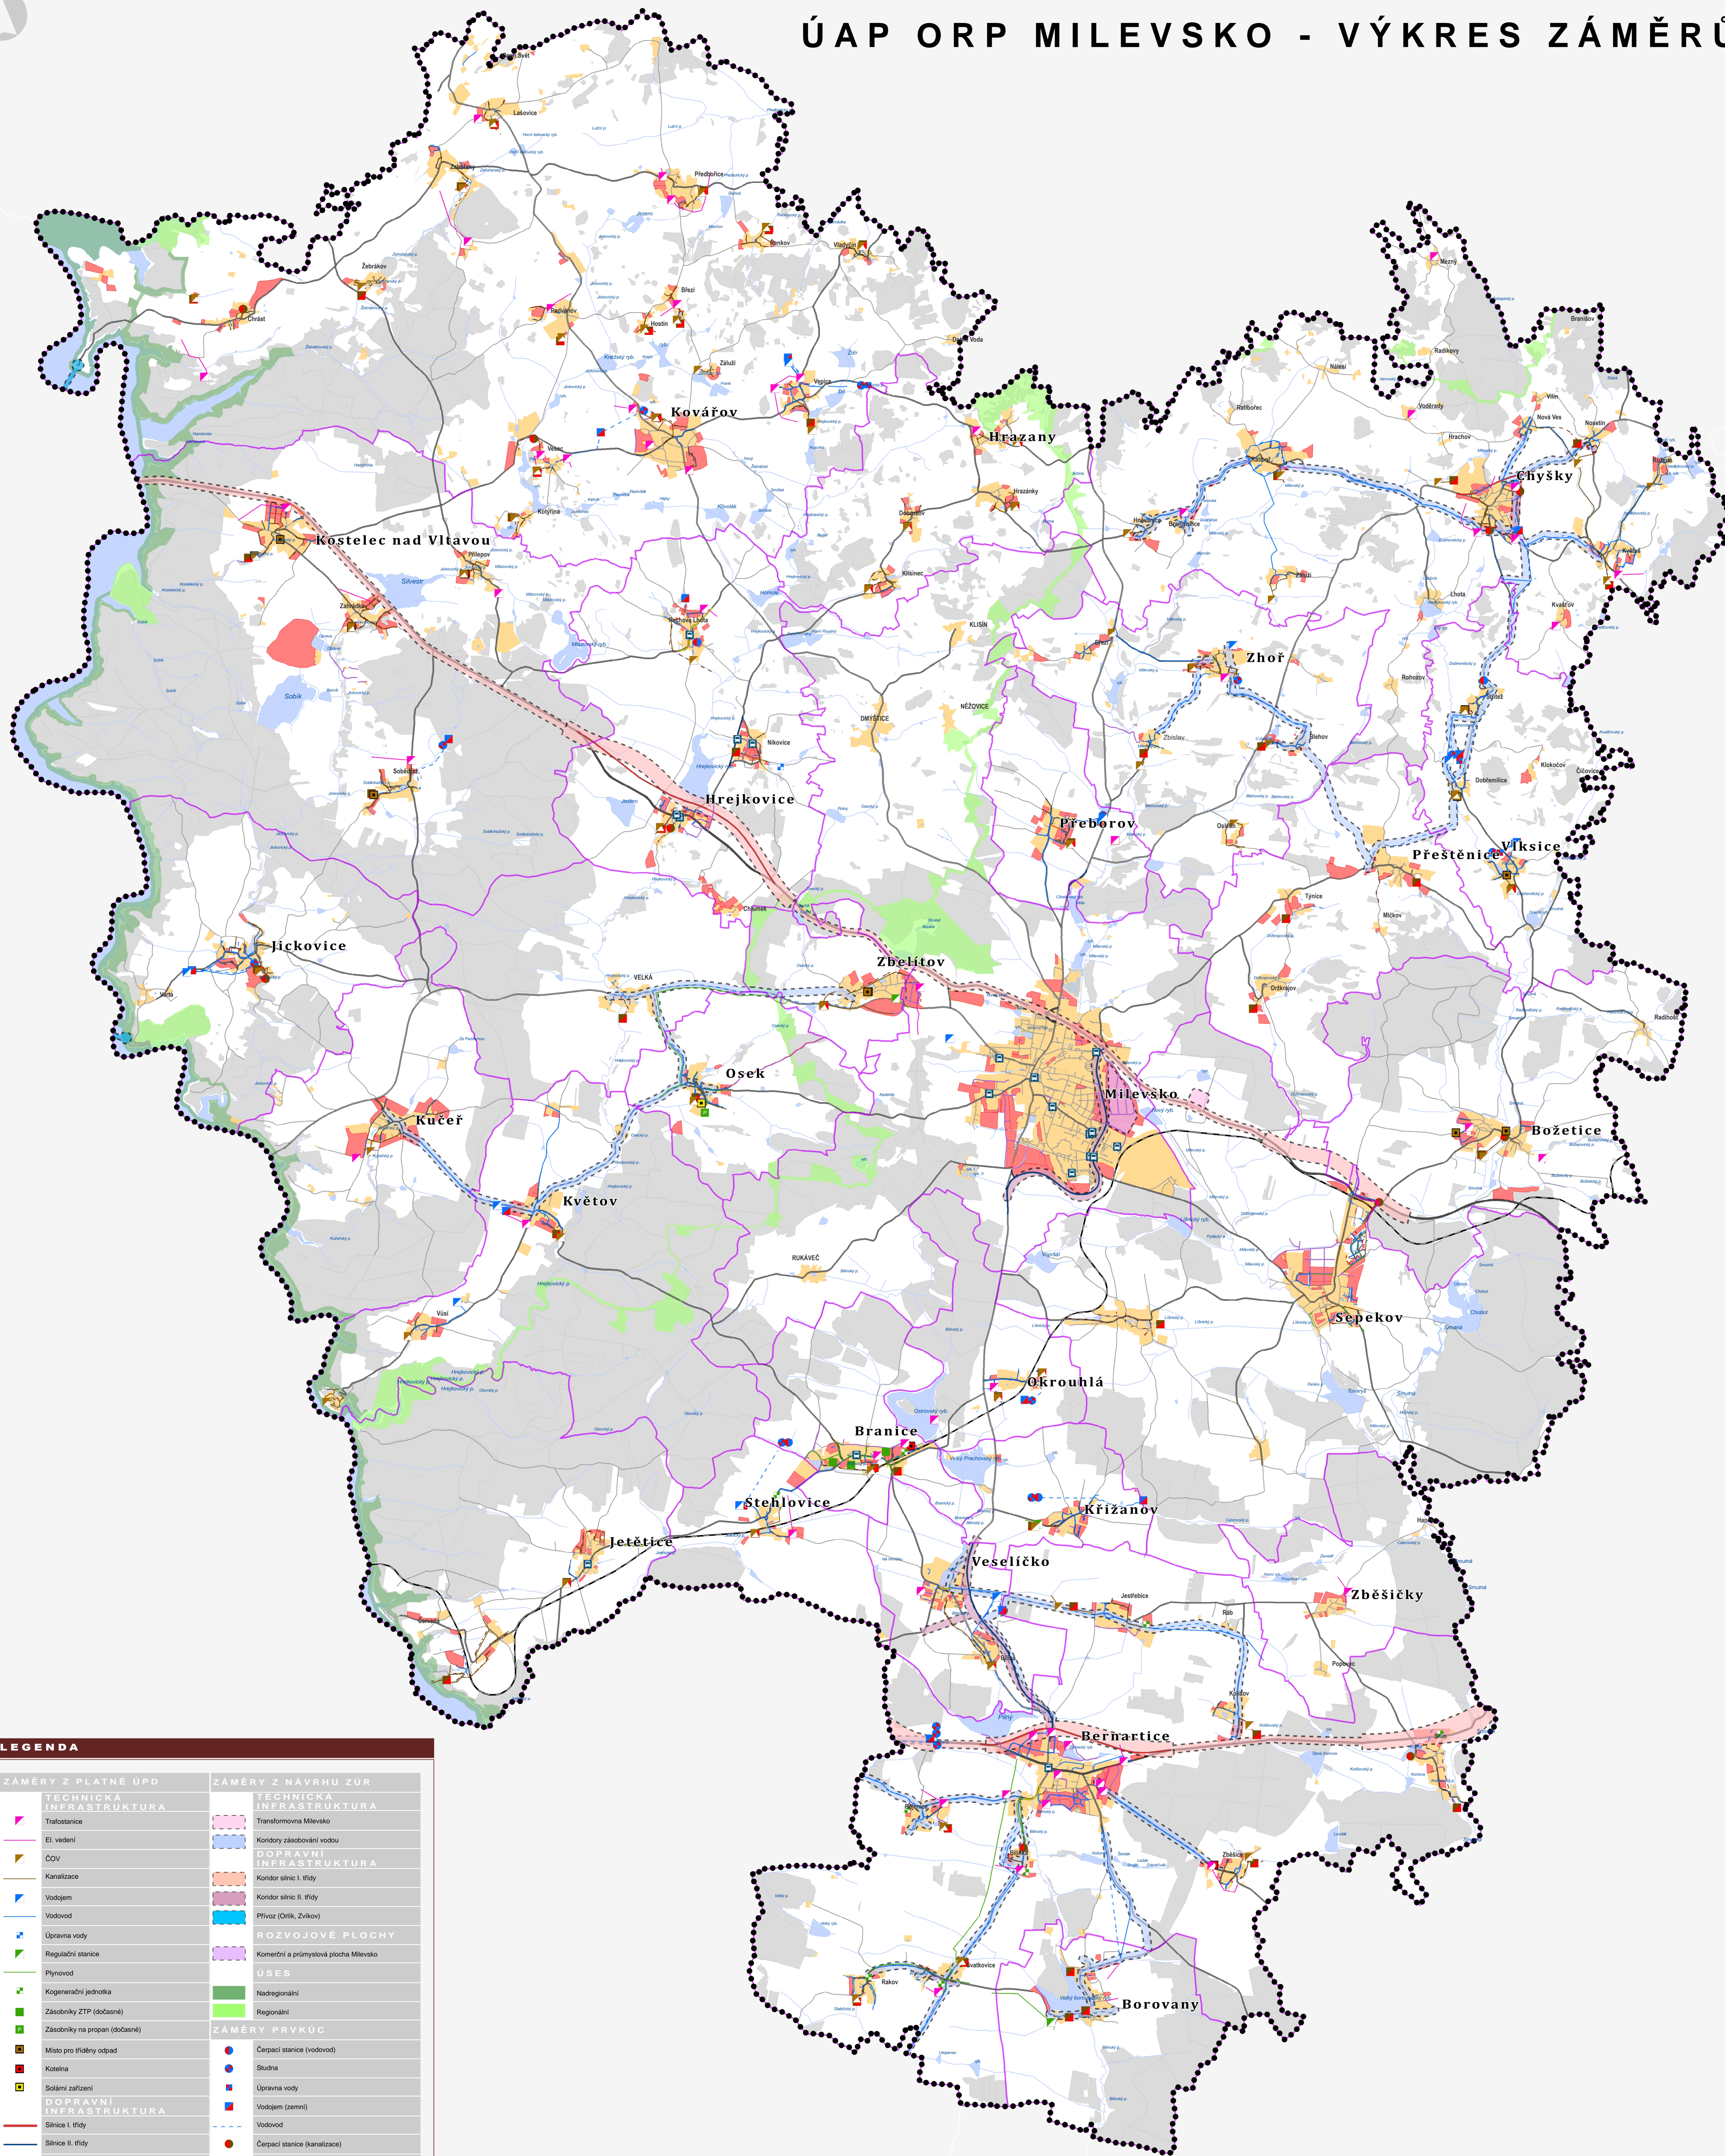


SCHÉMA ZÁMĚRŮ - ÚZEMNĚ PLÁNOVACÍ DOKUMENTACE



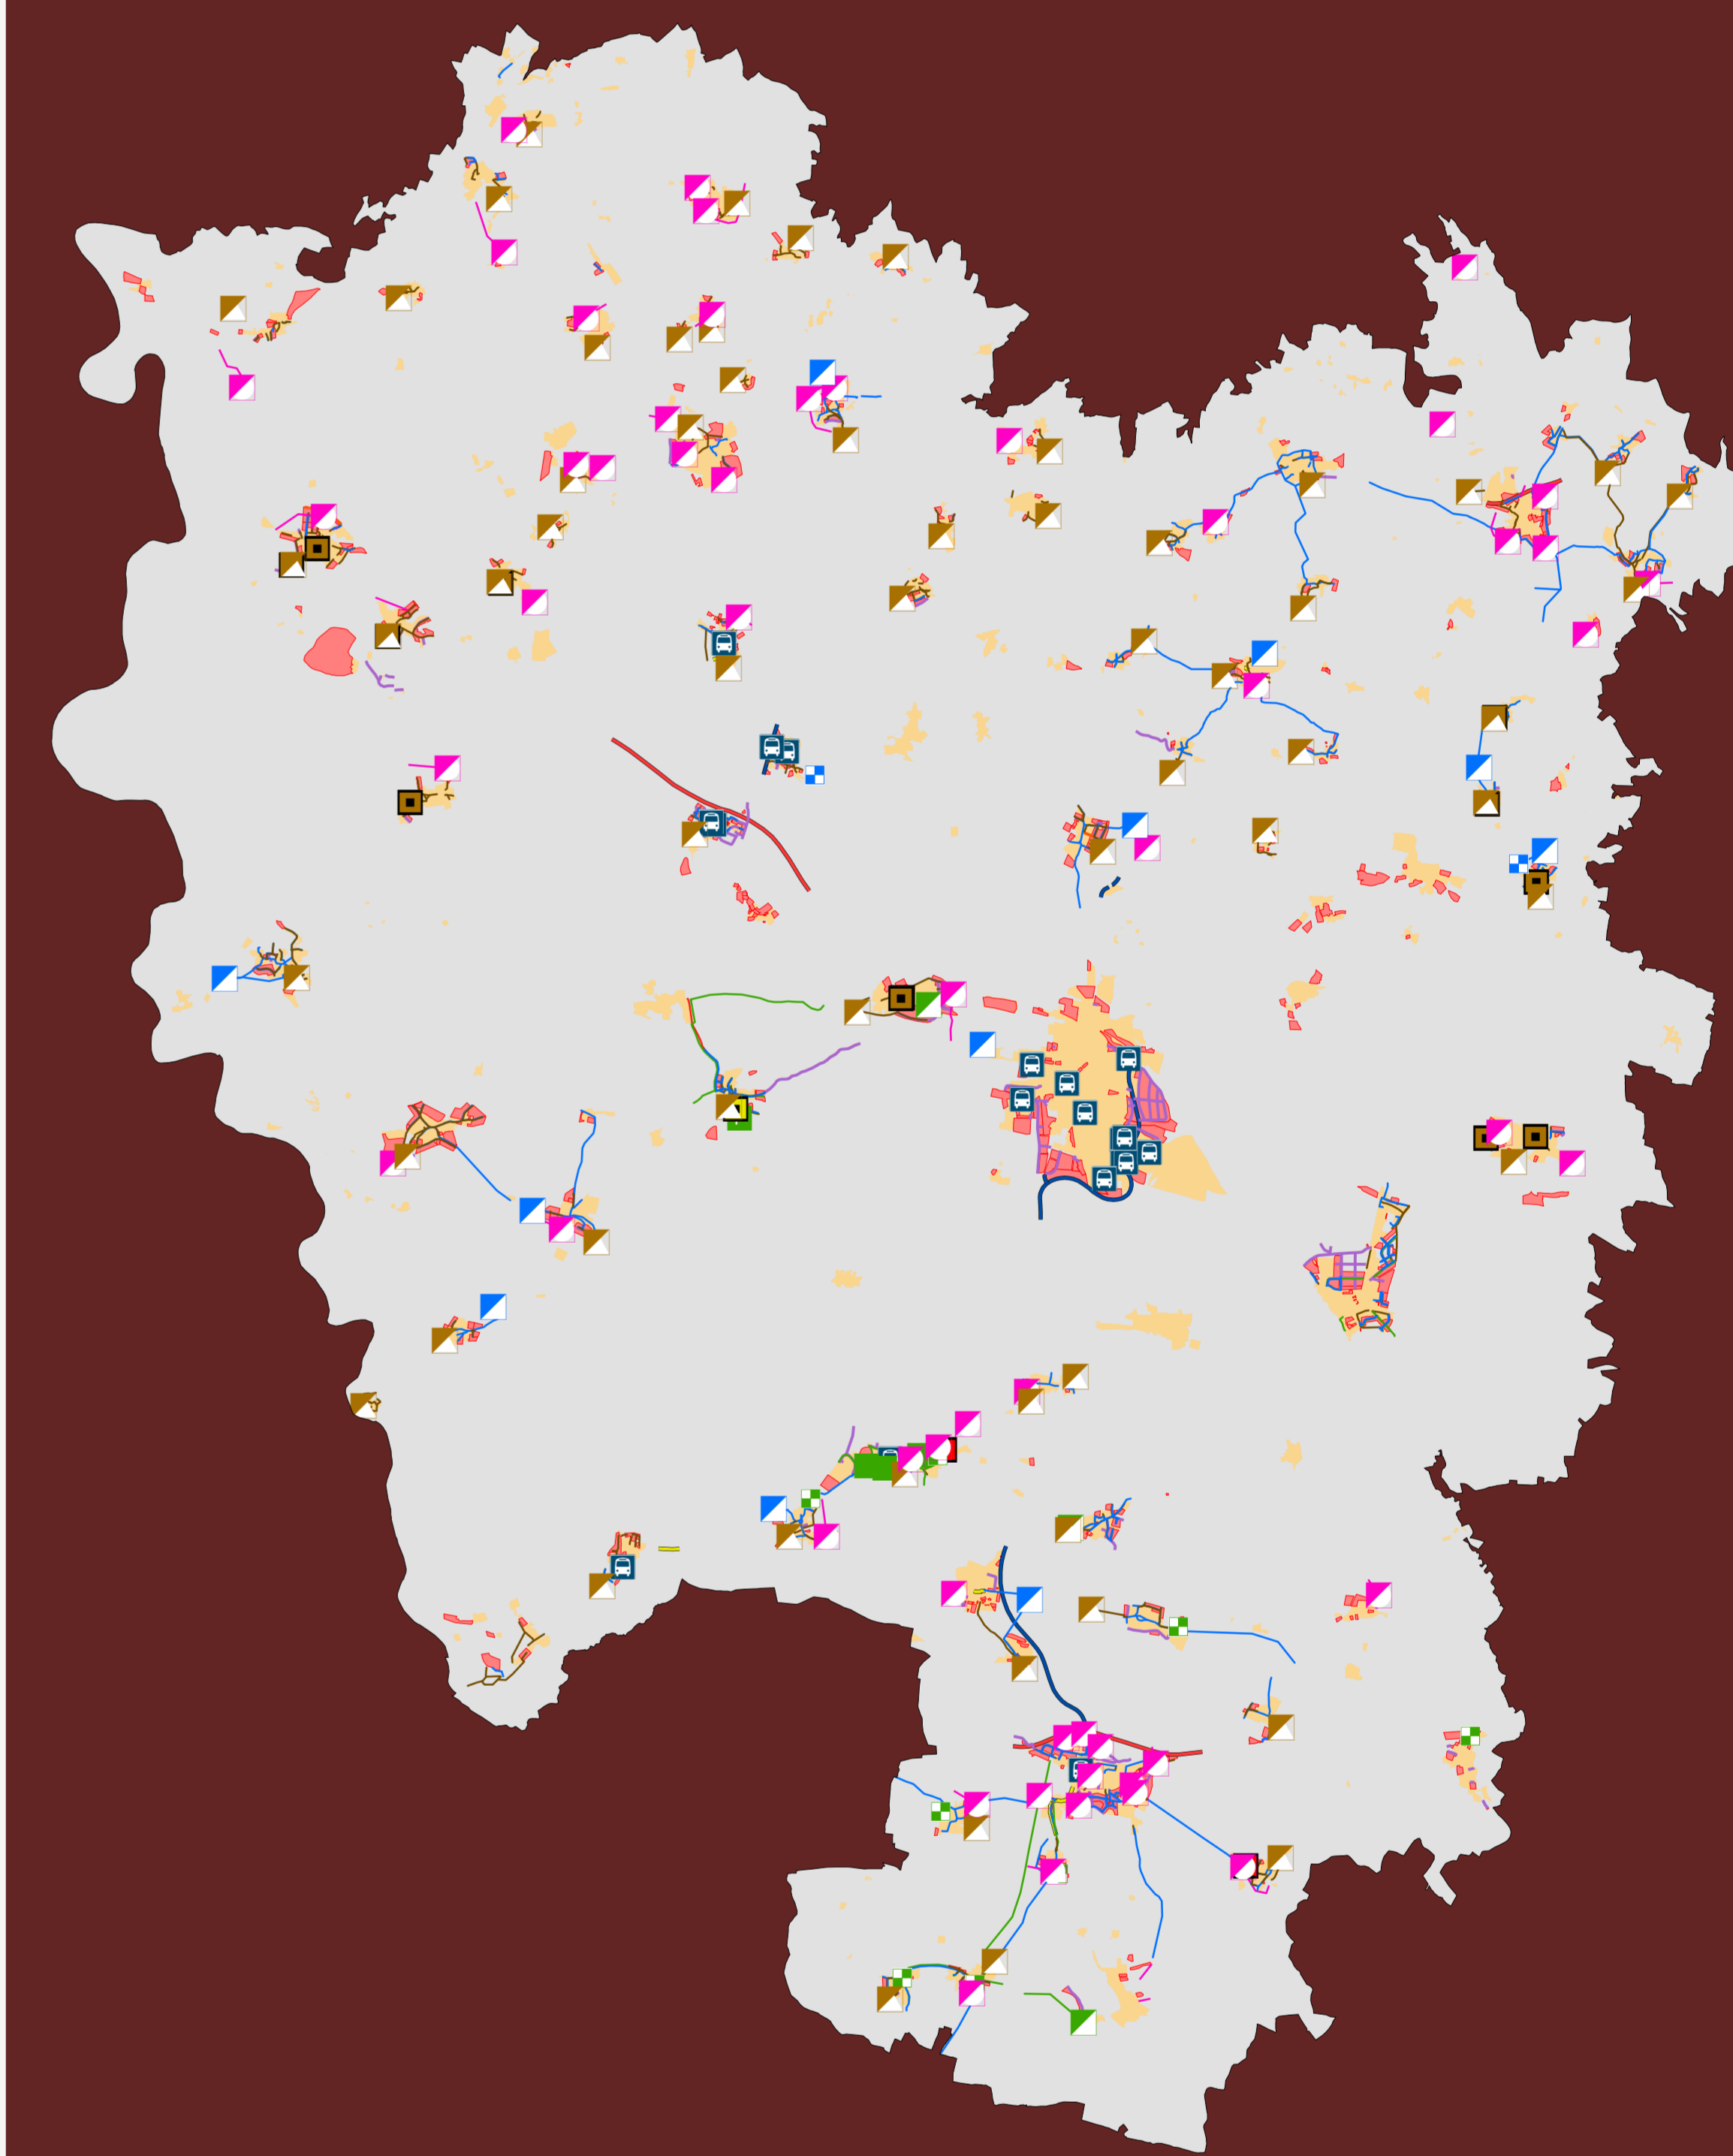


SCHÉMA ZÁMĚRŮ - PLÁN ROZVOJE VODOVODŮ A KANALIZACÍ

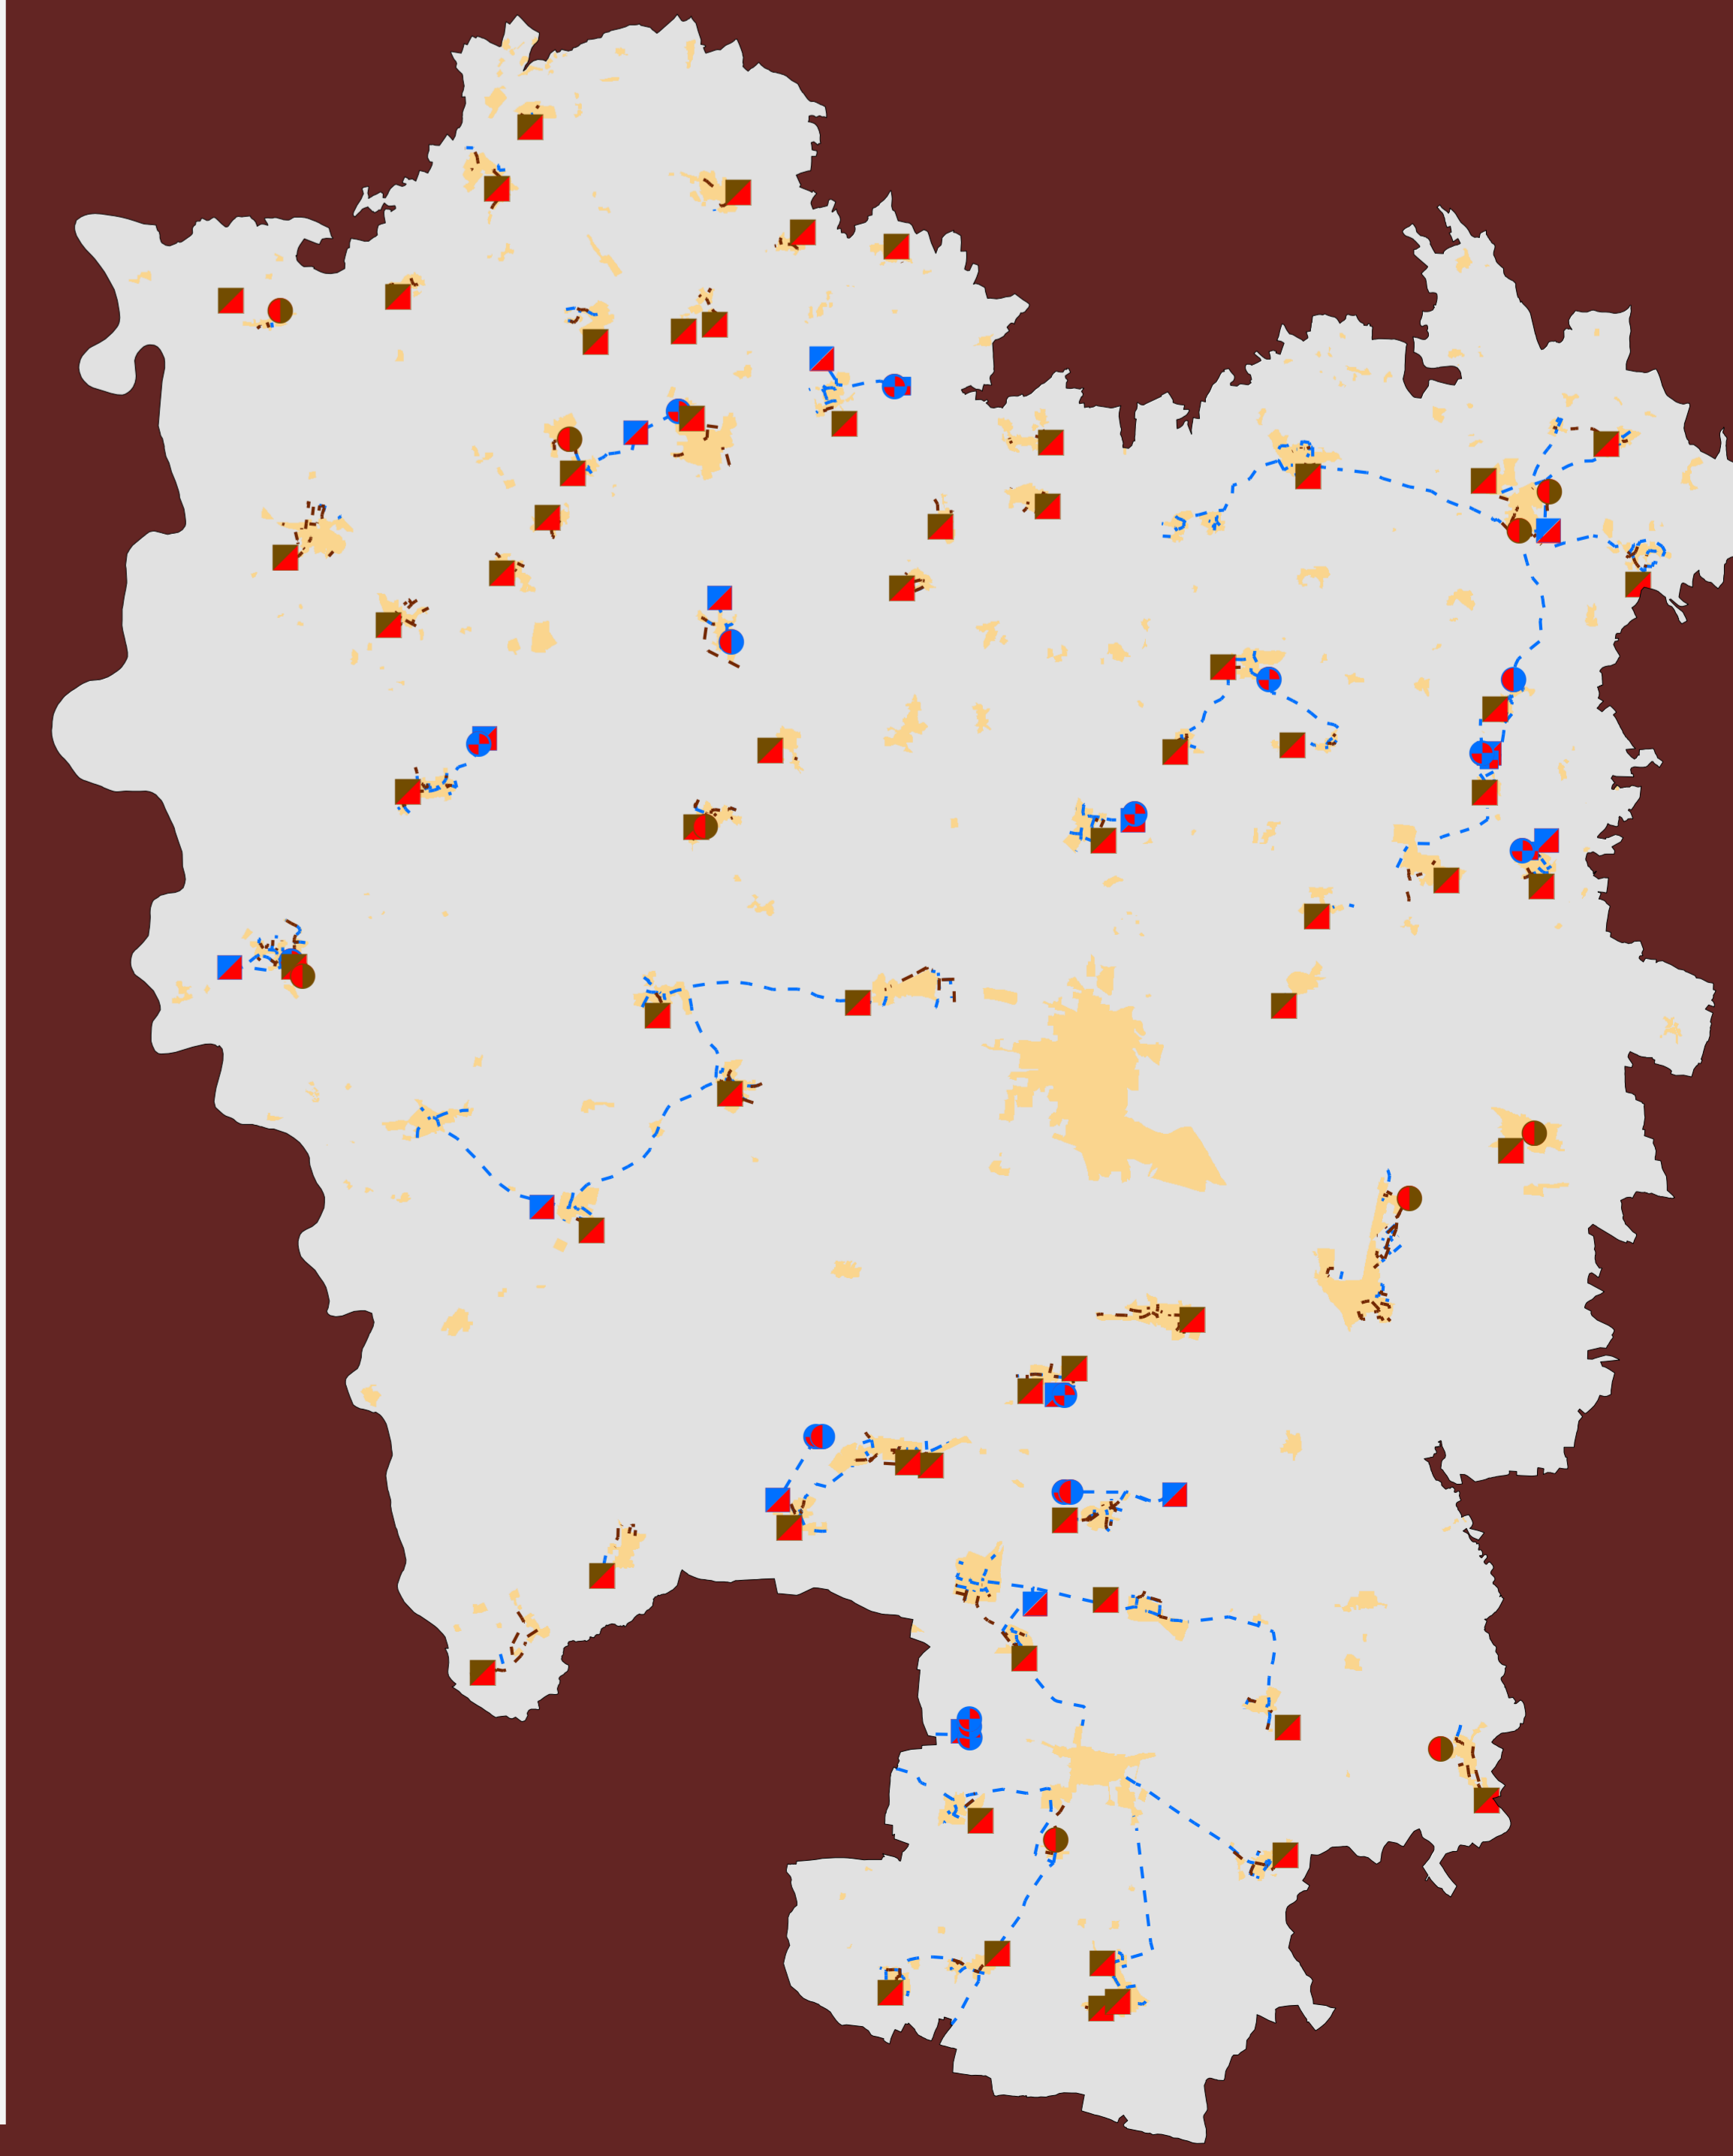

LEGENDA	
<b>ZÁMĚRY Z PLÁTNÉ ÚPD</b>	<b>ZÁMĚRY Z NÁVRHU ŽUR</b>
<b>TECHNICKÁ INFRASTRUKTURA</b>	<b>TECHNICKÁ INFRASTRUKTURA</b>
Tranformovna	Tranformovna Milevsko
El. vedení	Koridory zásobování vodou
ODV	Koridor silnic II. třídy
Kanalizace	Koridor silnic II. třídy
Vodáren	Přívaz (Orlik, Zvíkov)
Vodovod	<b>ROZVOJOVÉ PLOCHY</b>
Úpravná voda	Komerční a průmyslová plocha Milevsko
Regulační stanice	<b>USES</b>
Plynovod	Nadregionální
Kopernační jadro	Regionální
Zásobník ZTP (dodané)	<b>ZÁMĚRY PRVKŮC</b>
Zásobník na prapen (dodané)	Čerpadla stanice (vodovod)
Místo pro třídny odpad	Studia
Kotelna	Úpravná voda
Boční zařízení	Vodáren (zemní)
<b>DOPRAVNÍ INFRASTRUKTURA</b>	Vodovod
Silnice I. třídy	Čerpadla stanice (kanalizace)
Silnice II. třídy	ODV
Silnice III. třídy	Kanalizace
Místní a územní komunikace	<b>GRAFICKÝ PODKLAD</b>
Ostřílné liniové čáry DI	Silnice I. třídy
Zastávka autobusu	Silnice II. třídy
<b>ROZVOJOVÉ PLOCHY</b>	Místní a územní komunikace
Zastavěné plochy	Zelenice občanské
<b>ADMINISTRATIVNÍ ČLENĚNÍ</b>	Vodní plochy
Hranice ORP Milevsko	Vodní toky
Hranice obcí	Lesní plochy
Hranice zastavěného území	

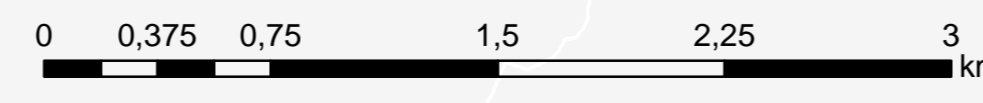

**STUDIO ING. LENKA SAMCOVÁ**  
 Poštovní 3, 27014 Čáslav, telefon: tel. 602 964 879

**VÝKRES ZÁMĚRŮ**

objednatel: MÚ Milevsko	č. výkresu: 3
pořizovatel: MÚ Milevsko - odbor regionálního rozvoje	datum: 11. 2012
vypracoval: Ing. Lenka Samcová	měřítko: 1:25 000