


5 KOORDINAČNÍ VÝKRES

ÚZEMNÍ PLÁN BRANICE

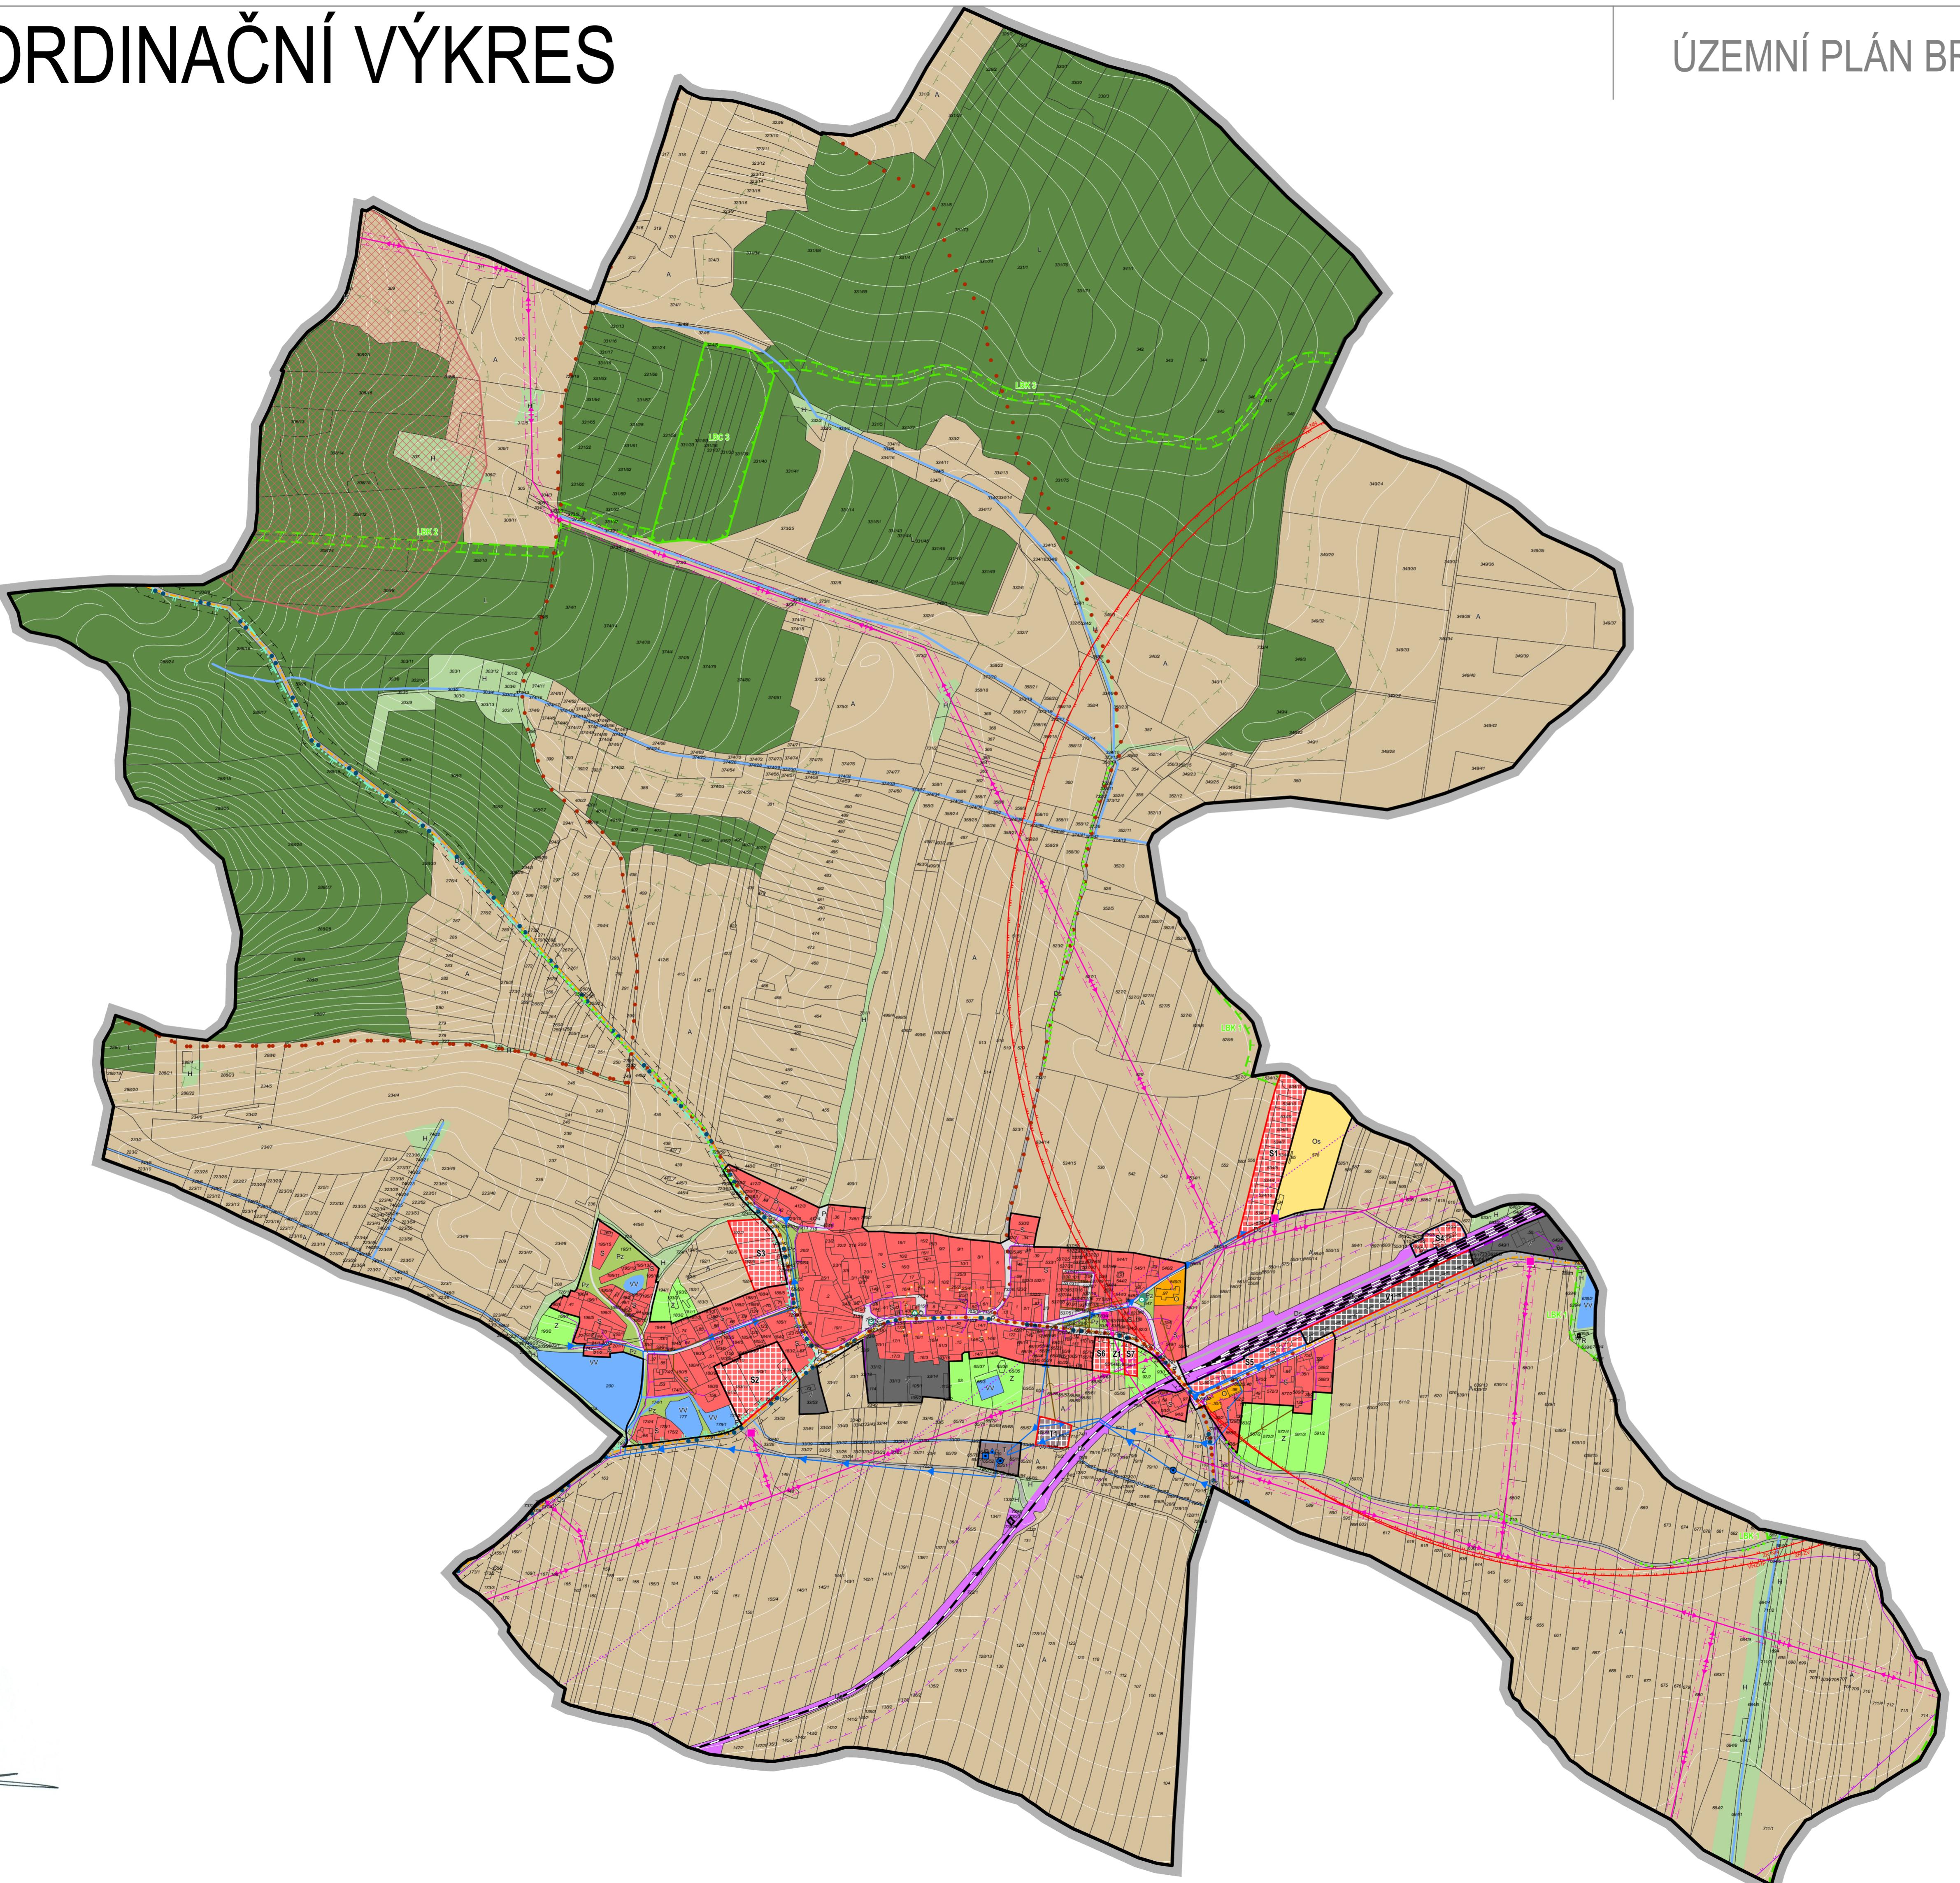

PLOCHY S ROZDÍLNÝM ZPŮSOBEM VYUŽITÍ		
stav	návrh	funkční využití
		S
		Z
OBYTNÉ ÚZEMÍ		
		V
VEŘEJNÁ INFRASTRUKURA		
		Ds
		Dz
		T
		P
		Pz
		O
REKREAČNÍ		
		Os
		R
VOLNÁ KRAJINA		
		VV
		A
		L
		H
TECHNICKÁ INFRASTRUKURA		
stav	návrh	popis
ZÁSOBOVÁNÍ EL. ENERGIÍ		
		elektrické vedení VN
		ochranné pásmo elektrického vedení
		trať stanice včetně ochranného pásma
SÍŤ ELEKTRONICKÝCH KOMUNIKACÍ		
		ochranné pásmo komunikačního zařízení
		komunikační vedení včetně ochranného pásma
ZÁSOBOVÁNÍ VODOU		
		vodovod
		vodní zdroj
		úpravna vody
		ochranné pásmo vodního zdroje
		vodovod včetně ochranného pásma
ODKANALIZOVÁNÍ		
		kanalizace včetně ochranného pásma
DOPRavní INFRASTRUKURA		
stav	návrh	popis
SILNIČNÍ DOPRAVA		
		silnice III. třídy
		ochranné pásmo silnice
ŽELEZNIČNÍ DOPRAVA		
		železnice
		vlečka
		ochranné železnice nebo vlečky
PŘÍRODNÍ hodnoty		
stav	návrh	popis
PŘÍRODA A KRAJINA		
		vzdálenost 50 m od hranice lesa
		NATURA2000 - ptáčí oblast
		památný strom
ÚZEMNÍ SYSTEM EKOLOGICKÉ STABILITY		
		lokální biocentrum
		lokální biokoridor
		interakční prvek
HORNINOVÉ PROSTŘEDÍ A GEologie		
stav	návrh	popis
		ložisko nerostných surovin
KULTURNÍ hodnoty		
stav	návrh	popis
		významné stavby
		území s archeologickým nalezy I. kategorie
HYGIENA ŽIVOTNÍHO PROSTŘEDÍ		
stav	návrh	popis
		návrh stanovení VHZHP
		záona parametru 2R pro nadzemní nádrže
		záona parametru 2R pro železniční vlečku
REKREACE		
stav	návrh	popis
		cyklotrasa
		turistické trasy
ZÁKLADNÍ ČLENĚNÍ		
stav	návrh	popis
		hranice správního území obce
		zastavěné území
		zastavěná plocha
		plocha přestavby
		plocha změn v krajině