


# Územní plán Božetice



katastrální území: Božetice, Radihošť

HLAVNÍ VÝKRES  
Návrh pro veřejné jednání

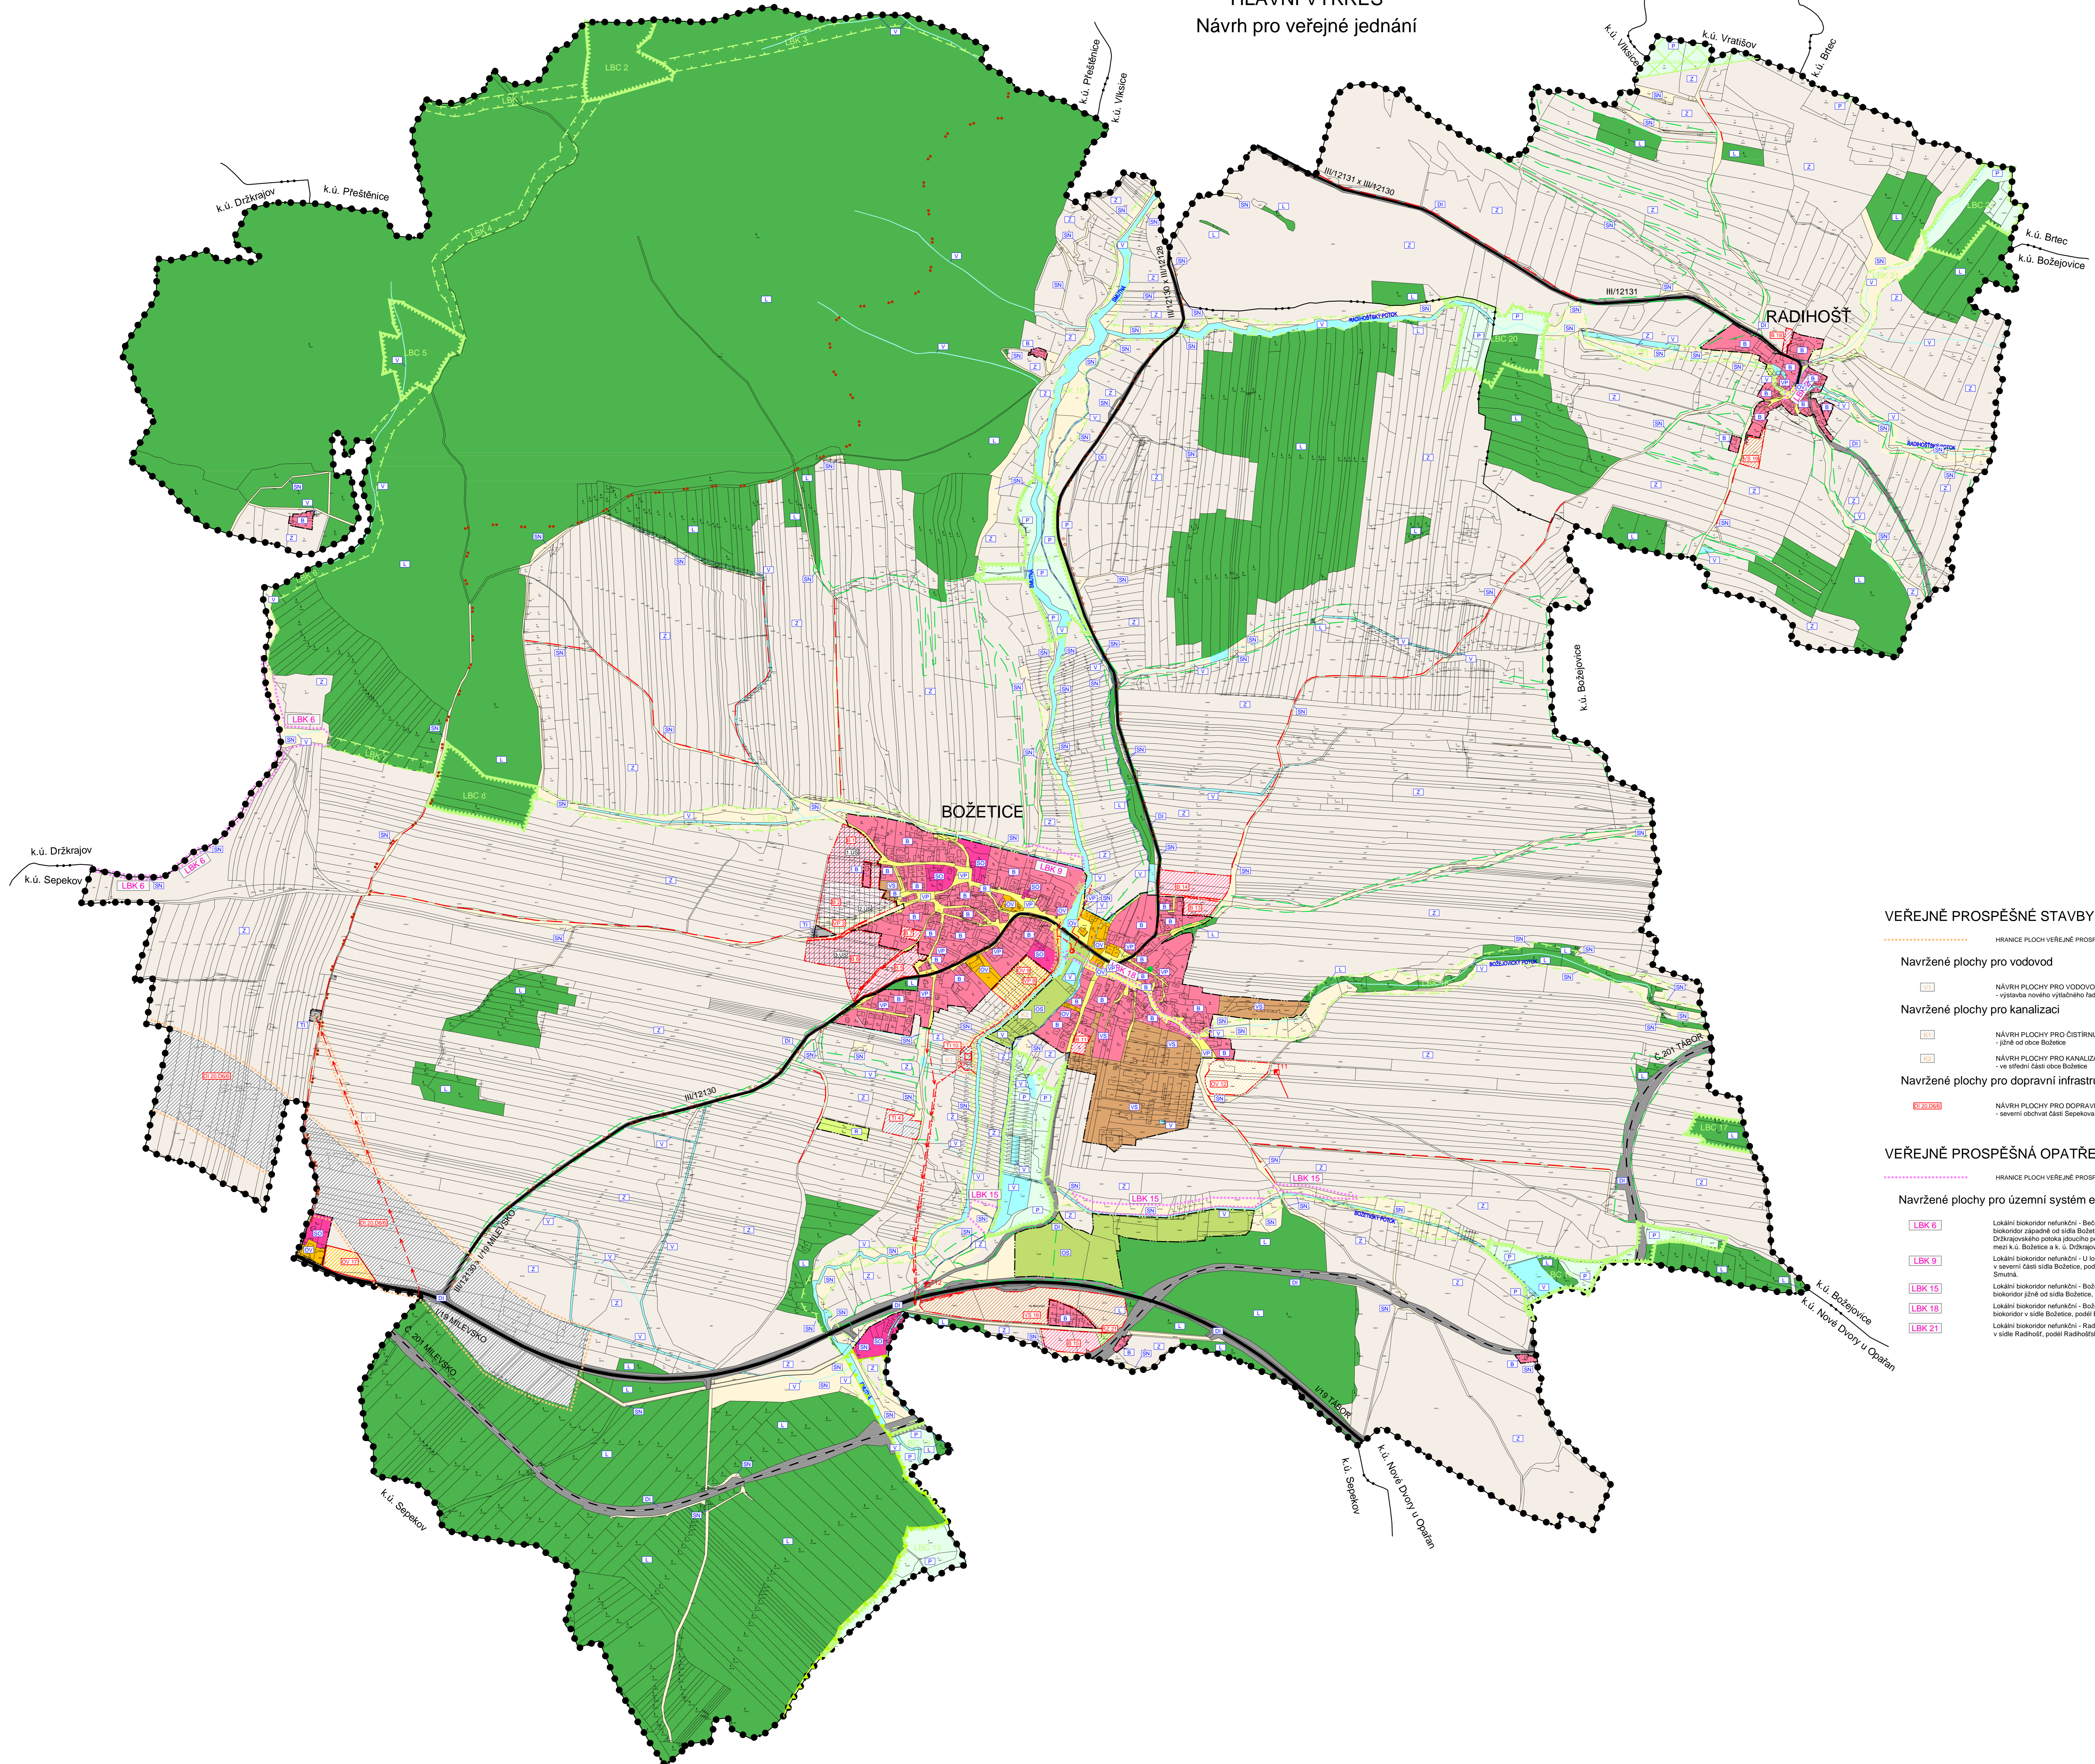

### LEGENDA

#### PLOCHY S ROZDÍLNÝM ZPŮSOBEM VYUŽITÍ

STABILIZOVANÉ PLOCHY	PLOCHY ZMĚN (1:5000)	PLOCHY ZMĚN (1:2500)	PLOCHY BYDLENÍ
01	02	03	04
05	06	07	08
09	10	11	12
13	14	15	16
17	18	19	20
21	22	23	24
25	26	27	28
29	30	31	32
33	34	35	36
37	38	39	40
41	42	43	44
45	46	47	48
49	50	51	52

### VYMEZUJÍCÍ HRANICE

●●●●●●●●	HRANICE ŘEŠENÉHO ÚZEMÍ
— — — — —	HRANICE KATASTRÁLNÍHO ÚZEMÍ
— — — — —	HRANICE ZASTAVĚNÉHO ÚZEMÍ
— — — — —	HRANICE ZASTAVĚNÝCH PLOCH
— — — — —	HRANICE PLOCH S ROZDÍLNÝM ZPŮSOBEM VYUŽITÍ
	PLOCHY, KTERÉ JE NUTNO ŘEŠIT ÚZEMNÍ STUDIÍ

### LIMITY VYUŽITÍ ÚZEMÍ

#### ÚSES A OCHRANA ŽIVOTNÍHO PROSTŘEDÍ

▨ ▨ ▨ ▨ ▨	PŘÍRODNÍ PARK
▨ ▨ ▨ ▨ ▨	OCHRANNÉ PÁSMO PŘÍRODNÍ PAMÁTKY
▨ ▨ ▨ ▨ ▨	LOKÁLNÍ BIOCENTRUM
▨ ▨ ▨ ▨ ▨	LOKÁLNÍ BIOKORIDOR
▨ ▨ ▨ ▨ ▨	INTERAKČNÍ PŘEKY VYMEZENÍ
▨ ▨ ▨ ▨ ▨	INTERAKČNÍ PŘEKY NAVRŽENÍ
●	PAMÁTNÝ STROM VČETNĚ OP

### DOPRAVNÍ INFRASTRUKTURA

#### I/19 MILEVSKO

— — — — —	SILNICE II. TŘÍDY
— — — — —	SILNICE III. TŘÍDY
○ ○ ○ ○ ○	CYKLOTRASA
— — — — —	TURISTICKÁ TRASA
— — — — —	ŽELEZNIČNÍ TRAT

### TECHNICKÁ INFRASTRUKTURA

#### ENERGETICKÉ ŘEŠENÍ

— — — — —	EL. VEDENÍ VN 22 kV - návrh
— — — — —	TRAFOSTANICE - návrh

#### VODOHOSPODÁŘSKÉ ŘEŠENÍ

— — — — —	VODOVOD - NAVRŮH
— — — — —	KANALIZACE - NAVRŮH
— — — — —	ČIŠTĚNA ODPADNÍCH VOD - NAVRŮH
— — — — —	ČERPAČI STANICE KANALIZACE - NAVRŮH
— — — — —	OTEVŘENÁ VODOTEČ
— — — — —	ZATRUBNĚNÁ VODOTEČ
— — — — —	PROTIPŮVODOVÉ OPATŘENÍ

### INFORMATIVNÍ ÚDAJE

▨	OKRÁJENÍ VYUŽITÍ PLOCH
▨	OKRÁJENÍ PLOCH ZMĚN

### VEŘEJNĚ PROSPĚŠNÉ STAVBY

HRANICE PLOCH VEŘEJNĚ PROSPĚŠNÝCH STAVEB

**Navržené plochy pro vodovod**

NAVŘENÉ PLOCHY PRO VODOVODNÍ ŘAD - výstavba nového výstavní řadu z ČS Žerova (dříve) do VDU Sepekov

**Navržené plochy pro kanalizaci**

NAVŘENÉ PLOCHY PRO ČIŠTĚNÍ ODPADNÍCH VOD (ČOV) - jižní část obce Božetice

NAVŘENÉ PLOCHY PRO KANALIZACI - ve střední části obce Božetice

**Navržené plochy pro dopravní infrastrukturu**

NAVŘENÉ PLOCHY PRO DOPRAVNÍ INFRASTRUKTURU - severní část obce Sepekov - železniční zastávka

### VEŘEJNĚ PROSPĚŠNÁ OPATŘENÍ

HRANICE PLOCH VEŘEJNĚ PROSPĚŠNÝCH OPATŘENÍ

**Navržené plochy pro územní systém ekologické stability**

**LBK 6** Lokální biokoridor nelukální - Božetický potok - doplňuje funkční biokoridor západně od sídla Božetice, podél levotočného přítoku Držkravského potoka z obce Božetice do katastrálního území a to mezi k.ú. Božetice a k.ú. Držkravov

**LBK 9** Lokální biokoridor nelukální - U šluků - doplňuje funkční biokoridor v severní části sídla Božetice, podél Božetického potoka - Směradlo

**LBK 15** Lokální biokoridor nelukální - Božetický potok - doplňuje funkční biokoridor v sídla Božetice, podél Božetického potoka

**LBK 18** Lokální biokoridor nelukální - Božetický potok - doplňuje funkční biokoridor v sídla Božetice, podél Božetického potoka

**LBK 21** Lokální biokoridor nelukální - Radihošťský potok - doplňuje funkční biokoridor v sídla Radihošť, podél Radihošťského potoka

Územní plán Božetice	
VÝKRES	HLAVNÍ VÝKRES
PROJEKTOVÝ ATELIER AD s.r.o. ING. ARCH. JAROSLAV DANĚK	BAŇKA A PARTNER
MURHOVA 4, C. BUDĚJOVICE, 370 01, TEL: 387 312 513, 408 277 998 www.atelierad.cz, atelierad@atelierad.cz, IČ 25194771, DIČ CZ25194771	
ZPRÁVČOVATEL: ING. ARCH. JAROSLAV DANĚK	
PROJEKT: ING. TEREZA LOUČENOVÁ	
OBJED. ZÁKAZNÍK: 06. 3912	OBJED. HLAVNÍHO: 06. 3912
DATA: 2018-2019	OBJED. ČÍSLO: 1
MĚRITKO: 1:5000	2 1
ZÁZNAM O ÚČINNOSTI	
DATA NÁVRŮ ÚČINNOSTI ÚP	
PORÁDZOVATEL	SPRÁVNÍ ORGÁN, KTERÝ ÚP ROZHLASÍ
MĚSTSKÝ ÚŘAD MILEVSKO Odbor územního plánování Příjemce Územního studie	ZASTUPITELSTVO OBCE BOŽETICE
RAJČIHOV A PARTNER	RAJČIHOV A PARTNER

