ÚZEMNÍ PLÁN JETĚTICE

HLAVNÍ VÝKRES
měřítko 1 : 5 000

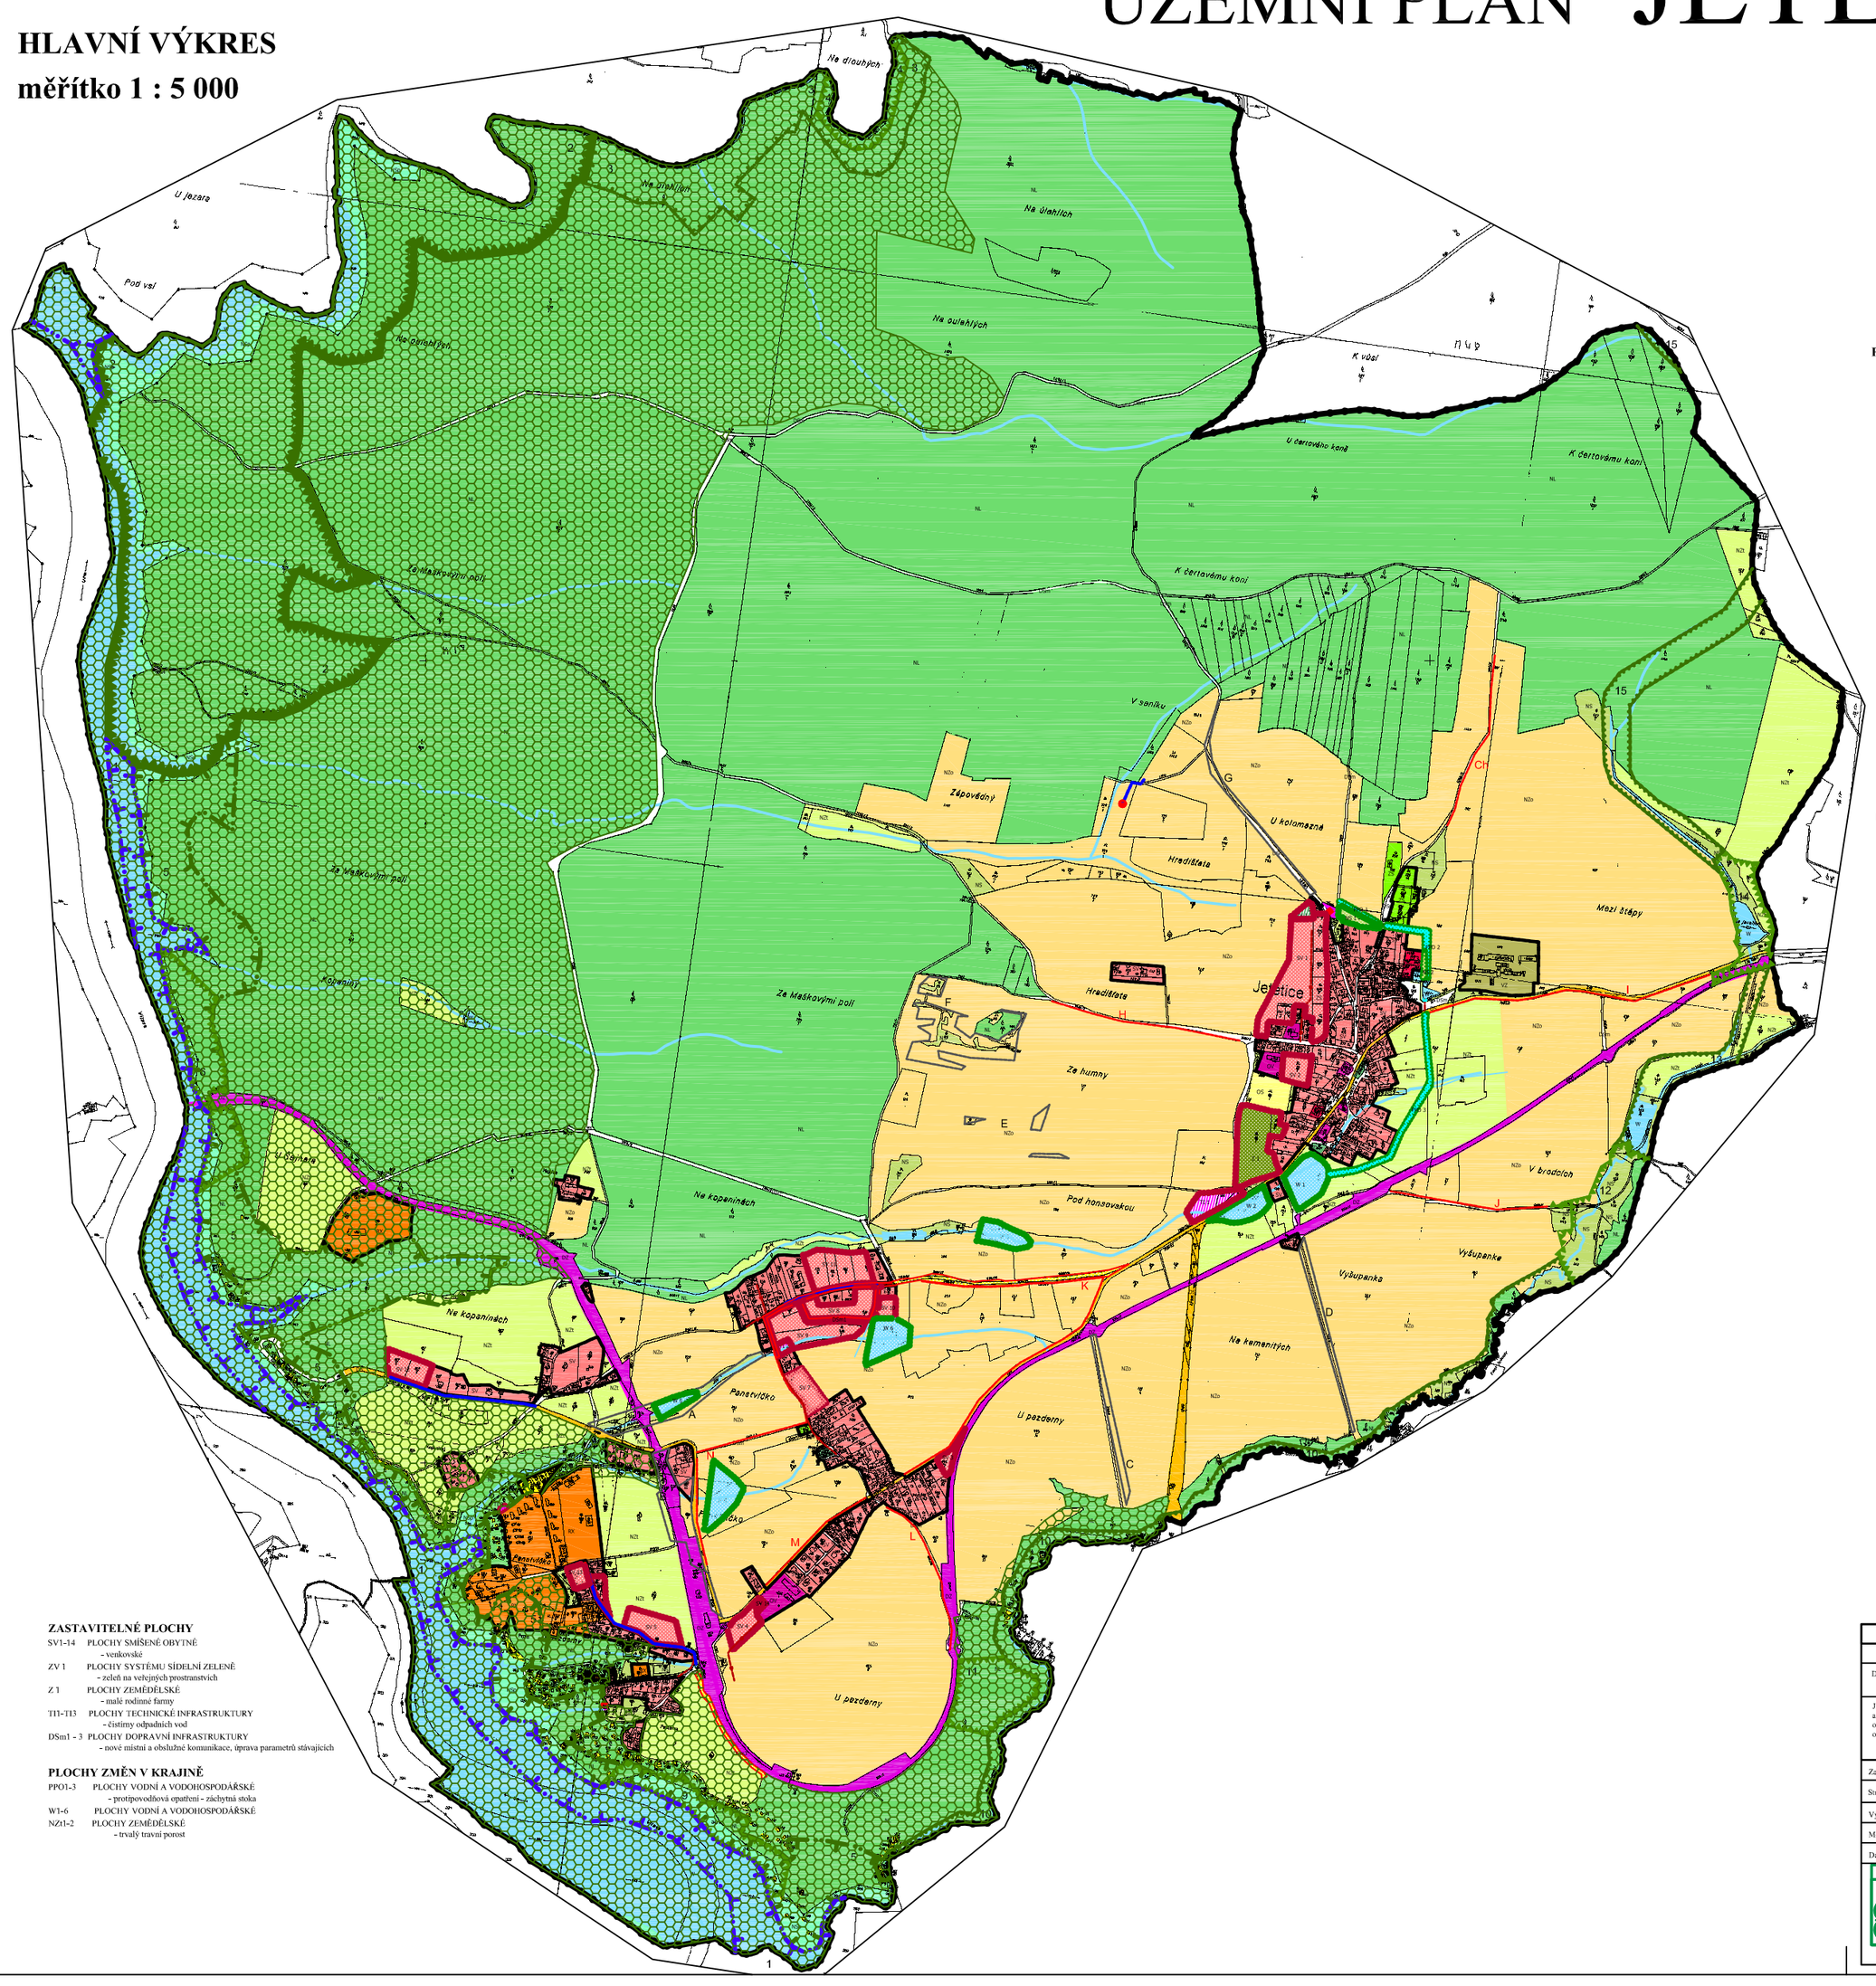

LEGENDA:

HRANICE

Plochy stabilizované | Plochy změn

- SPRÁVNÍ ÚZEMÍ = hranice katastrálního území
- ZASTAVĚNÉ ÚZEMÍ
- ZASTAVITELNÉ PLOCHY
- PLOCHY ZMĚN V KRAJINĚ

Z důvodu čitelnosti výkresu nejsou vyznačena zastavěná území samostatně stojících chat v lesích.

PLOCHY S ROZDÍLNÝM ZPŮSOBEM VYUŽITÍ

Plochy stabilizované | Plochy změn

- BH — PLOCHY BYDLENÍ v bytových domech
- SV — SV 1 — PLOCHY SMÍŠENÉ OBYTNÉ venkovské
- RZ — PLOCHY REKREACE plochy staveb pro rodinnou rekreaci
- RX — PLOCHY REKREACE plochy se specifickým využitím
- OV — PLOCHY OBČANSKÉHO VYBAVENÍ veřejná infrastruktura
- OS — PLOCHY OBČANSKÉHO VYBAVENÍ tělovýchovná a sportovní zařízení
- ZV — PLOCHY SYSTÉMU SÍDELNÍ ZELENĚ zeleň na veřejných prostranstvích
- ZS — PLOCHY SYSTÉMU SÍDELNÍ ZELENĚ samostatné zahrady
- DS — PLOCHY DOPRAVNÍ INFRASTRUKTURY silnice III. třídy
- DSm — DSm 1 — PLOCHY DOPRAVNÍ INFRASTRUKTURY místní a obslužné komunikace
- DZ — PLOCHY DOPRAVNÍ INFRASTRUKTURY železniční
- TI — TI 3 — PLOCHY TECHNICKÉ INFRASTRUKTURY
- VZ — PLOCHY VÝROBY A SKLADOVÁNÍ zemědělská výroba
- Z — PLOCHY ZEMĚDĚLSKÉ malé rodinné farmy
- NZo — PLOCHY ZEMĚDĚLSKÉ orná půda
- NZt — PLOCHY ZEMĚDĚLSKÉ trvalý travní porost
- W — W 1 — PLOCHY VODNÍ A VODOHOSPODÁŘSKÉ vodní plochy a toky
- PPO 1 — PLOCHY VODNÍ A VODOHOSPODÁŘSKÉ protipovodňové opatření - záchytná stoka
- NL — PLOCHY LESNÍ
- NS — NS 1 — PLOCHY SMÍŠENÉ NEZASTAVĚNÉHO ÚZEMÍ
- NSp — PLOCHY SMÍŠENÉ NEZASTAVĚNÉHO ÚZEMÍ pobřežní vegetace

ÚZEMNÍ SYSTÉM EKOLOGICKÉ STABILITY

- OCHRANNÁ (VNĚJŠÍ) ZÓNA NADREGIONÁLNÍHO BIOKORIDORU
- VODNÍ OSA NADREGIONÁLNÍHO BIOKORIDORU
- MEZOFILNÍ HÁJOVÁ OSA NADREGIONÁLNÍHO BIOKORIDORU
- REGIONÁLNÍ BIOCENTRUM FUNKČNÍ
- REGIONÁLNÍ BIOKORIDOR FUNKČNÍ
- LOKÁLNÍ BIOCENRUM FUNKČNÍ
- LOKÁLNÍ BIOKORIDOR FUNKČNÍ
- INTERAKČNÍ PRVEK STÁVAJÍCÍ
- INTERAKČNÍ PRVEK NAVRŽENÝ

PLOCHY A TRASY DOPRAVNÍ INFRASTRUKURY

Plochy stabilizované | Plochy změn

- PLOCHY DOPRAVNÍ INFRASTRUKTURY silnice III. třídy včetně ochranného pásma
- PLOCHY DOPRAVNÍ INFRASTRUKTURY místní a obslužné komunikace
- PLOCHY DOPRAVNÍ INFRASTRUKTURY nové místní a obslužné komunikace, úprava parametrů stávajících
- PLOCHY DOPRAVNÍ INFRASTRUKTURY železnice včetně ochranného pásma

PLOCHY A TRASY TECHNICKÉ INFRASTRUKTURY

Plochy změn

- vodojem, vodní zdroj, úpravna vody
- vodovodní řad
- kanalizace jednotná
- kanalizace splašková
- kanalizace výlak
- kanalizace dešťová
- čistírna odpadních vod
- koridor PPO (záchytná stoka)

ZASTAVITELNÉ PLOCHY

- SV1-14 PLOCHY SMÍŠENÉ OBYTNÉ – venkovské
- ZV 1 PLOCHY SYSTÉMU SÍDELNÍ ZELENĚ – zeleň na veřejných prostranstvích
- Z 1 PLOCHY ZEMĚDĚLSKÉ – malé rodinné farmy
- TI1-TI3 PLOCHY TECHNICKÉ INFRASTRUKTURY – čistírny odpadních vod
- DSm1 - 3 PLOCHY DOPRAVNÍ INFRASTRUKTURY – nové místní a obslužné komunikace, úprava parametrů stávajících

PLOCHY ZMĚN V KRAJINĚ

- PPO1-3 PLOCHY VODNÍ A VODOHOSPODÁŘSKÉ – protipovodňová opatření - záchytná stoka
- W1-6 PLOCHY VODNÍ A VODOHOSPODÁŘSKÉ
- NZt1-2 PLOCHY ZEMĚDĚLSKÉ – trvalý travní porost

ZÁZNAM O ÚČINNOSTI			Razítka
	ZASTUPITELSTVO OBCE JETĚTICE		
Datum nabytí účinnosti			
Jméno a příjmení, funkce a podpis oprávněné úřední osoby pořizovatele, otisk úředního razítka	Jana Nečasová DiS referent úřadu územního plánování MěÚ Milevsko odbor regionálního rozvoje, úřad ÚP		
Zakázka	ÚZEMNÍ PLÁN JETĚTICE		Razítko zpracovatele
Stupeň			
Výkres	HLAVNÍ VÝKRES		
Měřítko	1 : 5 000		
Datum vyhotovení	září 2014		
architektonický atelier ŠTĚPÁN Žižkova tř. č. 12 371 22 Č. Budějovice	Hlavní projektant	Ing. arch. Václav Štěpán	Podpis
	Zodpovědný projektant	Ing. arch. Václav Štěpán	
	Kreslil	Pavla Gruntorádová	Číslo výkresu: 2 / Číslo paré
	IČO/ DIČ	10276661/ CZ 430908117	
	Telefon	387718439, 387718450	