


ÚZEMNÍ PLÁN KUČEŘ

M 1: 5000

návrh

KOORDINAČNÍ VÝKRES

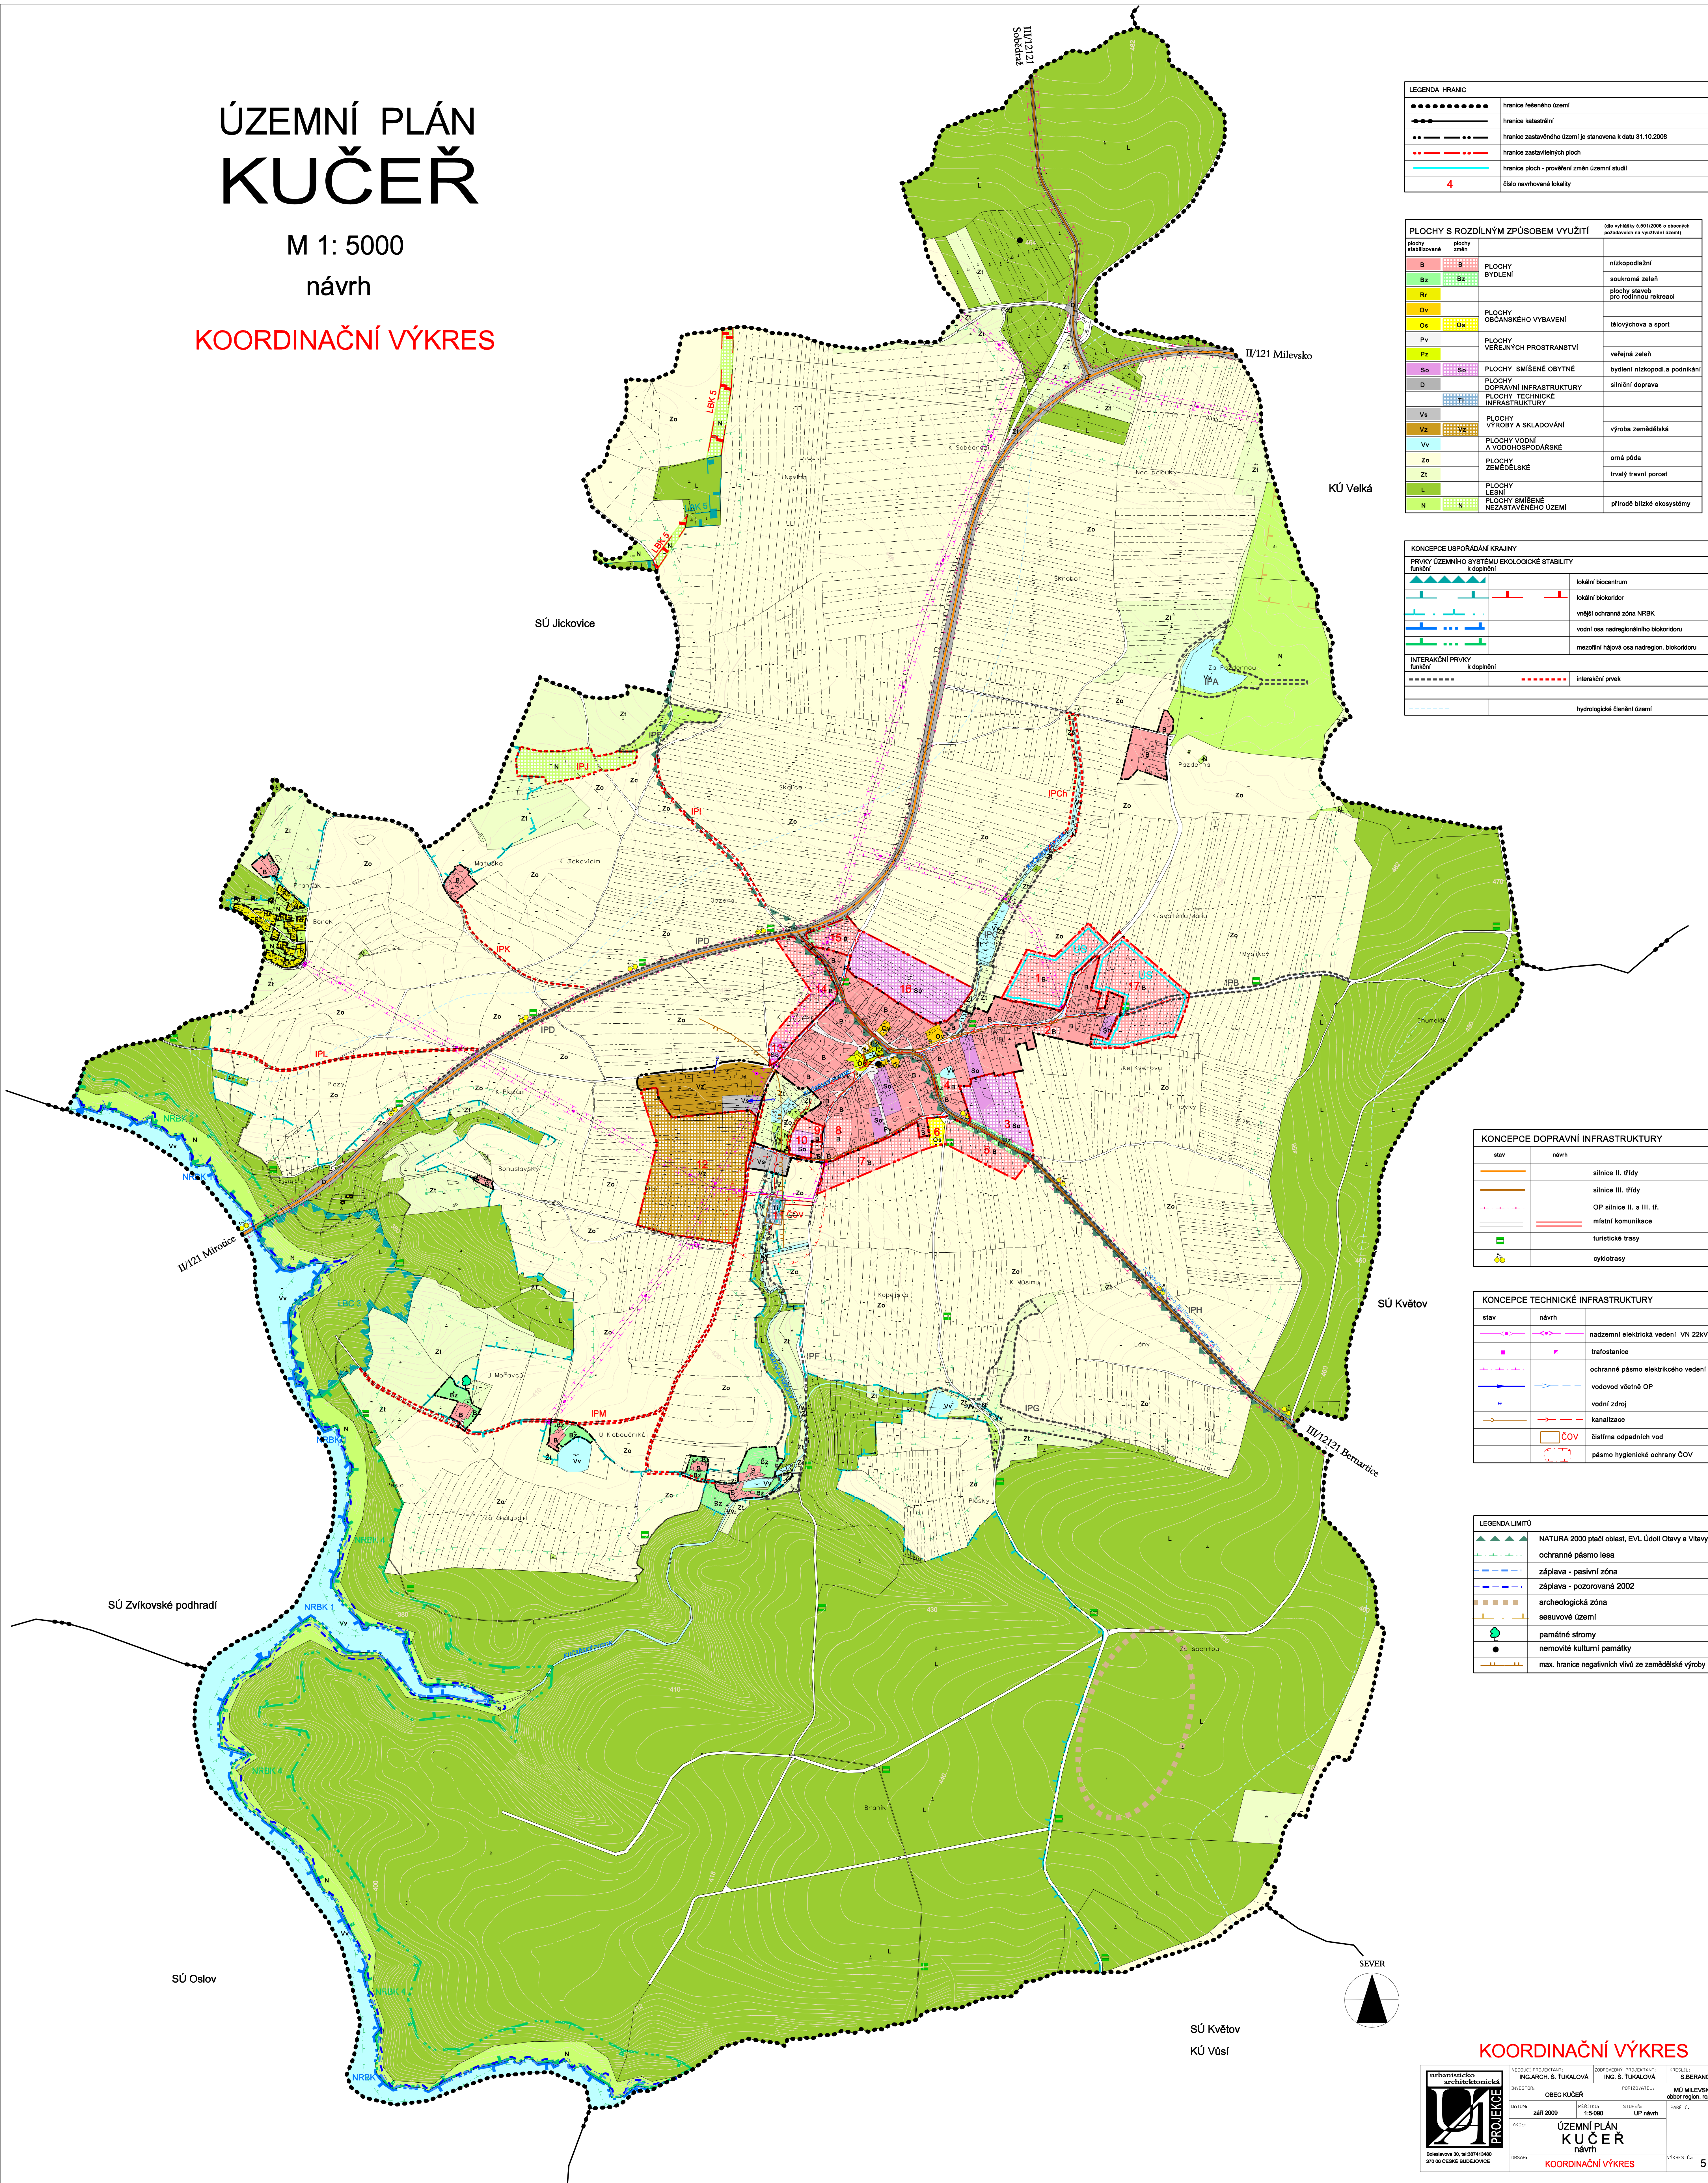

| LEGENDA HRANIC | |
|----------------|--|
| | hranice řešeného území |
| | hranice katastrální |
| | hranice zastavěného území je stanovena k datu 31.10.2008 |
| | hranice zastavěných ploch |
| | hranice ploch - prověření změn územní studie |
| | číslo navrhované lokality |

| PLOCHY S ROZDÍLNÝM ZPŮSOBEM VYUŽITÍ | | (dle vyhlášky č. 501/2006 o obecních pořádkách na vyřazení území) | |
|-------------------------------------|----------------|---|-------------------------------------|
| plachy zastavěvané | plachy zrušené | PLOCHY BYDLENÍ | nízkopodlažní |
| | | | soukromá zeleň |
| | | | plachy staveb pro rodinnou rekreaci |
| | | | školní a sport |
| | | | veřejná zeleň |
| | | | bydlení nízkopodlažní a podnikání |
| | | | silniční doprava |
| | | | |
| | | | výroba zemědělská |
| | | | orná půda |
| | | | trvalý travní porost |
| | | | |
| | | | příroda blízké ekosystémy |
| | | | |

| KONCEPCE USPOŘÁDÁNÍ KRAJINY | |
|---|---------------------------------------|
| PRVKY ÚZEMNÍHO SYSTÉMU EKOLOGICKÉ STABILITY | k doplnění |
| | lokální biocentrum |
| | vnější ochranná zóna NRBK |
| | vodní osa nadregionálního biokoridoru |
| | mezoregionální biokoridor |
| INTERAKČNÍ PRVKY | k doplnění |
| | interakční prvek |
| | hydrologické členění území |

| KONCEPCE DOPRAVNÍ INFRASTRUKTURY | |
|----------------------------------|-----------------------------|
| stav | návrh |
| | silnice II. třídy |
| | silnice III. třídy |
| | OP silnice II. a III. třídy |
| | místní komunikace |
| | turistické trasy |
| | cyklotrasy |

| KONCEPCE TECHNICKÉ INFRASTRUKTURY | |
|-----------------------------------|------------------------------------|
| stav | návrh |
| | nadzemní elektrické vedení VN 22kV |
| | trafostanice |
| | ochranné pásmo elektrického vedení |
| | vodovod včetně OP |
| | vodní zdroj |
| | kanalizace |
| | čistiřna odpadních vod |
| | pásmo hygienické ochrany ČOV |

| LEGENDA LIMITŮ | |
|----------------|--|
| | NATURA 2000 plochy ochrany, EVL Údolí Otavy a Vltavy |
| | ochranné pásmo lesa |
| | záplava - pasivní zóna |
| | záplava - pozorovaná 2002 |
| | archeologická zóna |
| | sestavné území |
| | památné stromy |
| | nemovité kulturní památky |
| | max. hranice negativních vlivů ze zemědělské výroby |

KOORDINAČNÍ VÝKRES

| | | | | |
|--------------------|------------|-------------------|------------------|-------------------|
| | INVESTOR | PROJEKTANT | PROJEKTANT | PROJEKTANT |
| | OBEC KUČEŘ | ING. S. TUKAČOVÁ | ING. S. TUKAČOVÁ | ING. S. BERANOVÁ |
| | DATA | 2009 | STUPEŇ | UP návrh |
| | PRŮBĚH | ÚZEMNÍ PLÁN KUČEŘ | PRŮBĚH | ÚZEMNÍ PLÁN KUČEŘ |
| KOORDINAČNÍ VÝKRES | | | | 5 |