


# ÚZEMNÍ PLÁN KUČEŘ

M 1: 5000  
návrh

VÝKRES VEŘEJNĚ PROSPĚŠNÝCH STAVEB,  
OPATŘENÍ A ASANACÍ

LEGENDA HRANIC	
.....	hranice řešeného území
.....	hranice katastrální
.....	hranice zastavěného území je stanovena k datu 31.10.2008
.....	hranice zastavěných ploch
.....	číslo navrhované lokality

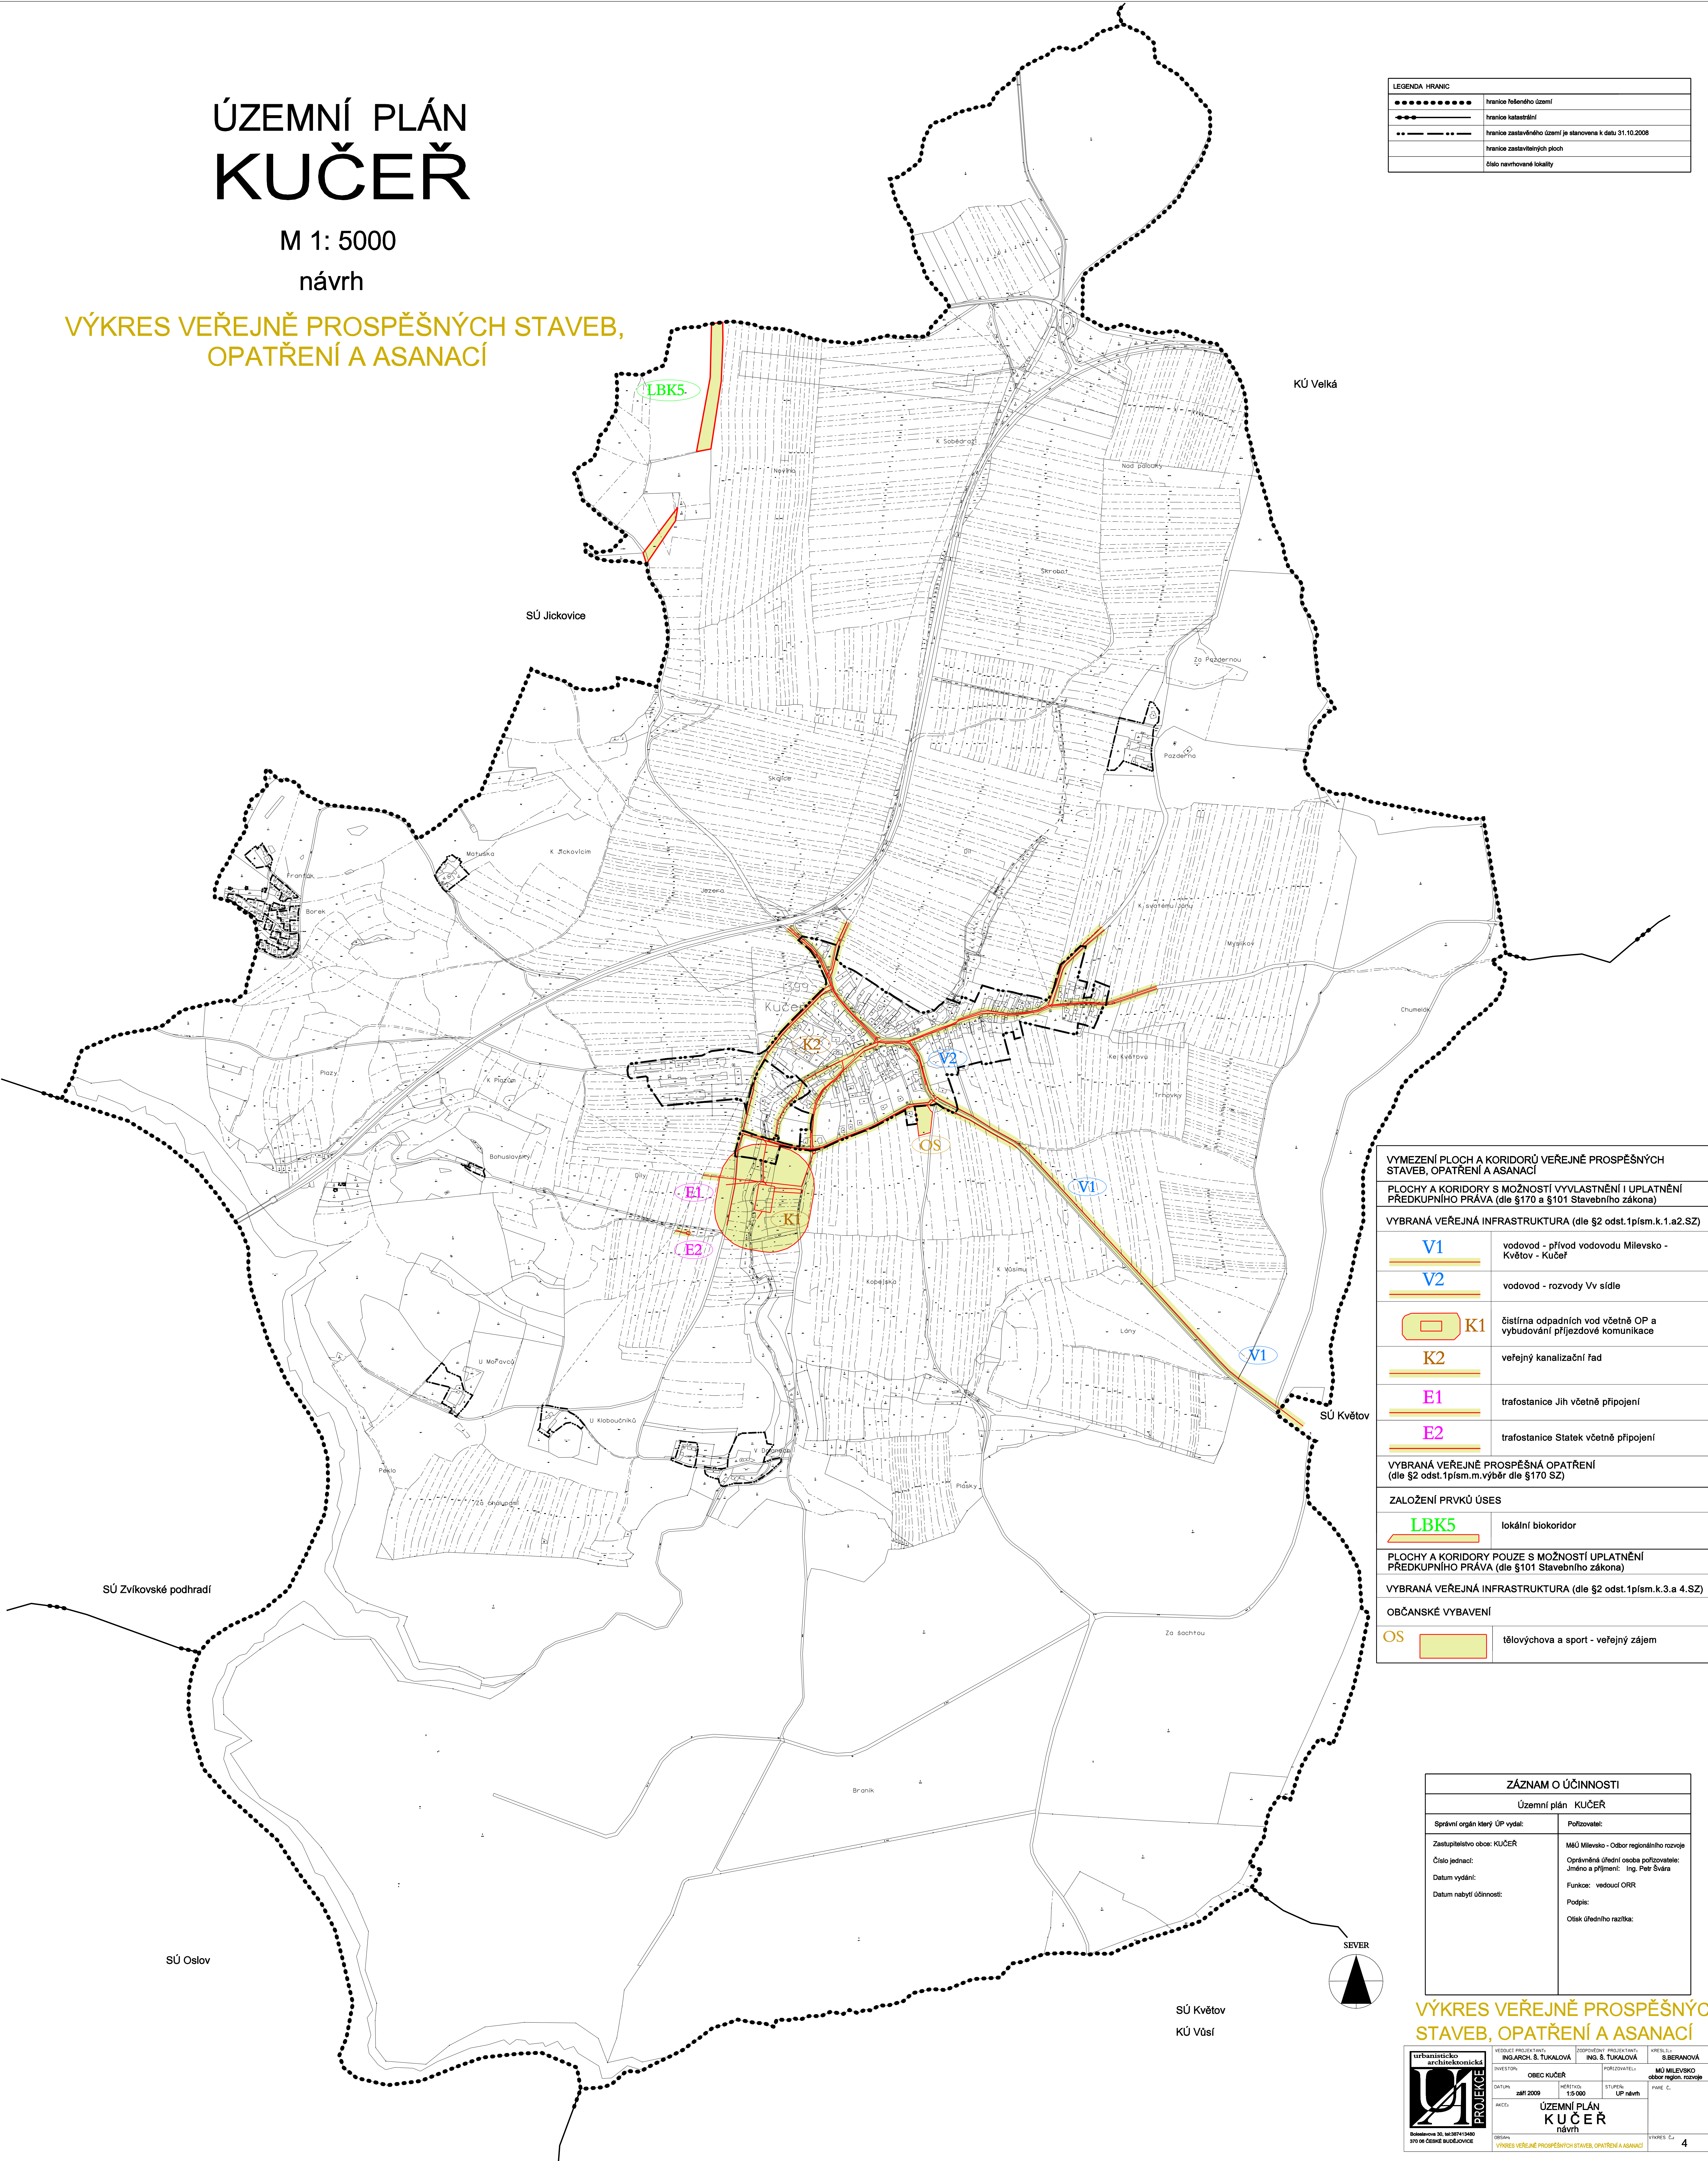

VYMEZENÍ PLOCH A KORIDORŮ VEŘEJNĚ PROSPĚŠNÝCH STAVEB, OPATŘENÍ A ASANACÍ	
PLOCHY A KORIDORY S MOŽNOSTÍ VYVLASTNĚNÍ I UPLATNĚNÍ PŘEDKUPNÍHO PRÁVA (dle §170 a §101 Stavebního zákona)	
VYBRANÁ VEŘEJNÁ INFRASTRUKTURA (dle §2 odst.1 písm.k.1.a2.SZ)	
V1	vodovod - přívod vodovodu Milevsko - Květov - Kučeř
V2	vodovod - rozvody Vv sídle
K1	čistiřna odpadních vod včetně OP a vybudování příjezdové komunikace
K2	veřejný kanalizační řad
E1	trafostanice Jih včetně připojení
E2	trafostanice Statek včetně připojení
VYBRANÁ VEŘEJNĚ PROSPĚŠNÁ OPATŘENÍ (dle §2 odst.1 písm.m. výběr dle §170 SZ)	
ZALOŽENÍ PRVKŮ ÚSES	
LBK5	lokální biokoridor
PLOCHY A KORIDORY POUZE S MOŽNOSTÍ UPLATNĚNÍ PŘEDKUPNÍHO PRÁVA (dle §101 Stavebního zákona)	
VYBRANÁ VEŘEJNÁ INFRASTRUKTURA (dle §2 odst.1 písm.k.3.a 4.SZ)	
OBČANSKÉ VYBAVENÍ	
OS	tělovýchova a sport - veřejný zájem

ZÁZNAM O ÚČINNOSTI	
Územní plán KUČEŘ	
Správní orgán který ÚP vydal:	Pořizovatel:
Zastupitelstvo obce: KUČEŘ	MÚ Milevsko - Odbor regionálního rozvoje
Číslo jednací:	Oprávněná úřední osoba pořizovatele:
Datum vydání:	Jednotka a příjmení: Ing. Petr Šváha
Datum nabytí účinnosti:	Funkce: vedoucí ORR
	Podpis:
	Otisk úředního razítka:

VÝKRES VEŘEJNĚ PROSPĚŠNÝCH STAVEB, OPATŘENÍ A ASANACÍ

	VEDOUcí PROJEKTANT:	POŘIZOVATEL:	KRESLIL:
	ING. ARIK Š. TUKALOVÁ	ING. Š. TUKALOVÁ	S. BERANOVÁ
	PROJEKTANT:	POŘIZOVATEL:	MÚ MILEVSKO
	OBEC KUČEŘ	OBEC KUČEŘ	obor region. rozvoje
DATUM:		HEBYTOK:	STUPEN:
2009		1:5000	ÚP návrh
ACCE:		PANE: C.	
ÚZEMNÍ PLÁN KUČEŘ návrh		VÝKRES: E.1	
OBEC KUČEŘ		VÝKRES: E.1	
VÝKRES VEŘEJNĚ PROSPĚŠNÝCH STAVEB, OPATŘENÍ A ASANACÍ		4	